



BARRACÃO DE BOVINOS - 2X - 400m² Cada

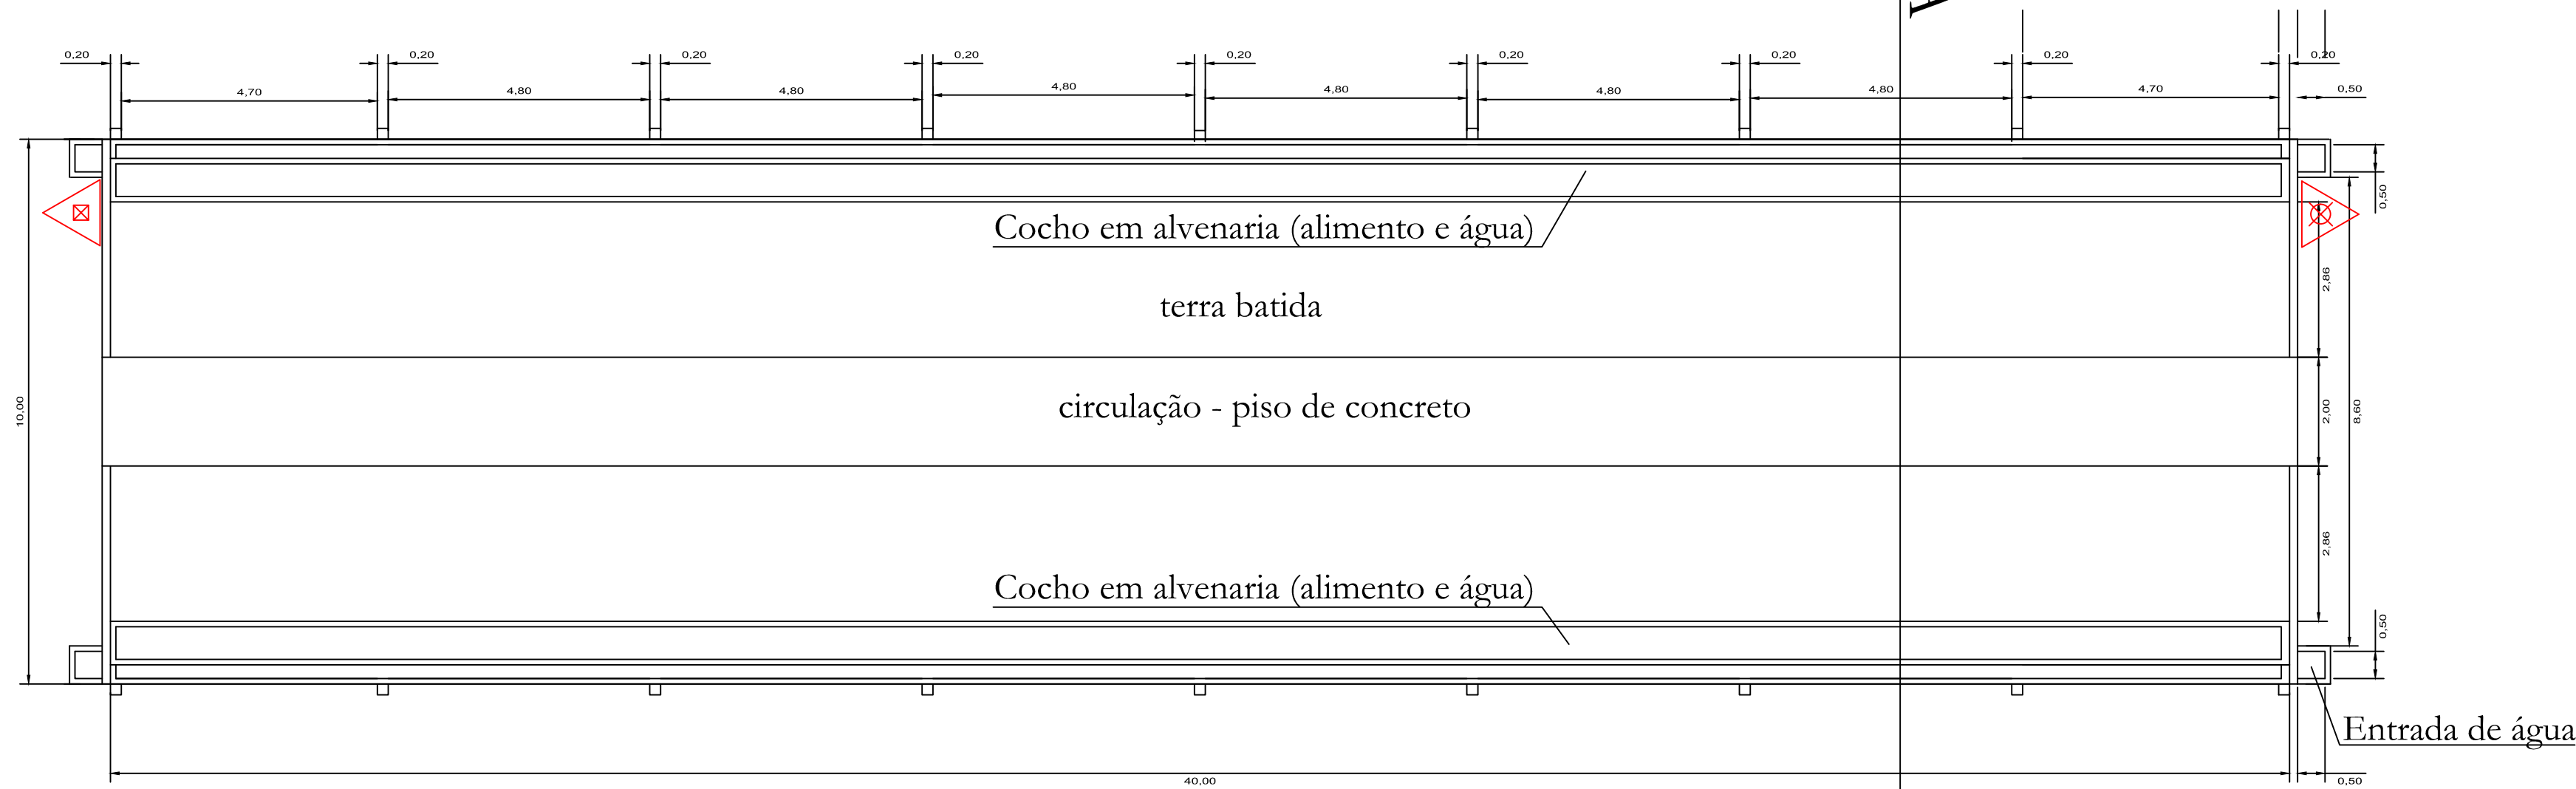


Planta - escala 1:100

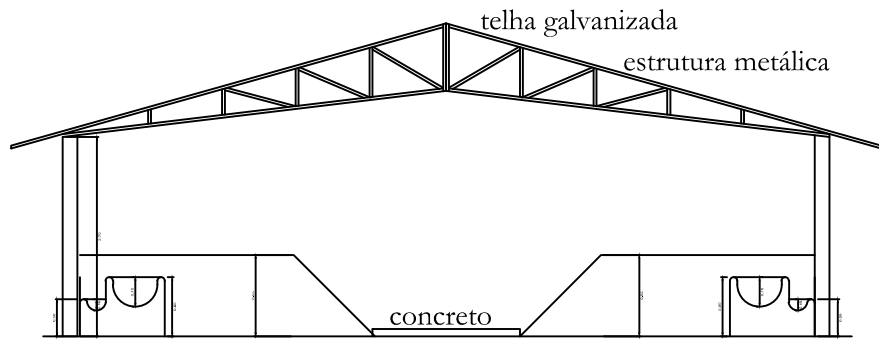

Corte AA - escala 1:100

“ Nota:
O sistema de sinalização de emergência atenderá ao
contido na Instrução Técnica nº 20 do CBPMESP”.

DETALHES - Sem Escala

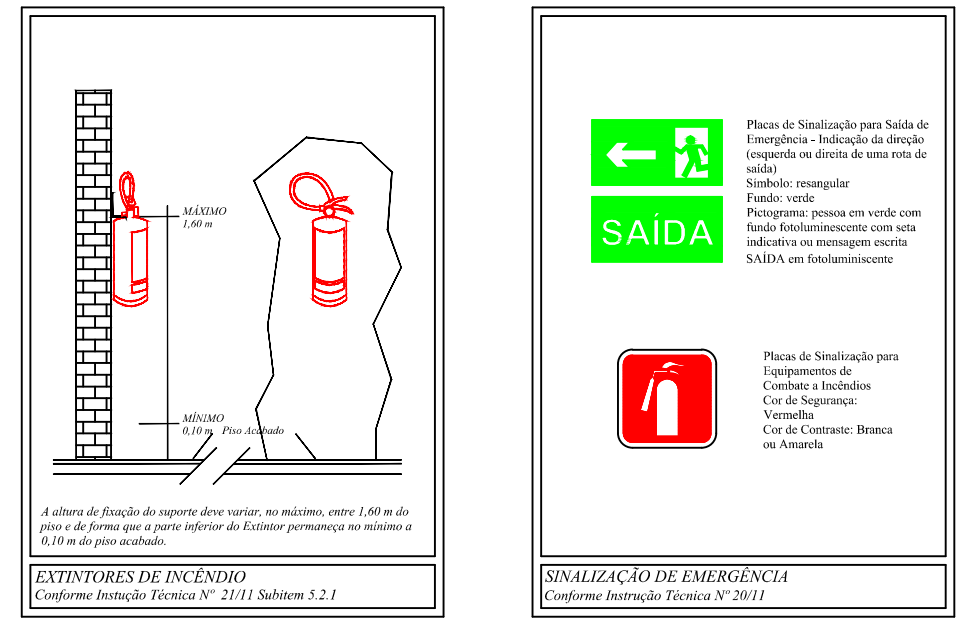


QUADRO AREAS

BARACÕES BOVINOS - 2X.....	800,00m²
BARACÕES OVINOS - 2X.....	800,00m²
SANITÁRIOS.....	140,31m²
TOTAL.....	1740,31m²

LEGENDAS

	Água Pressurizada cap. ext. 2A
	Pó Químico Seco BC cap.ext. 20B,C

BARRACÃO DE OVINOS - 2X - 400m² Cada

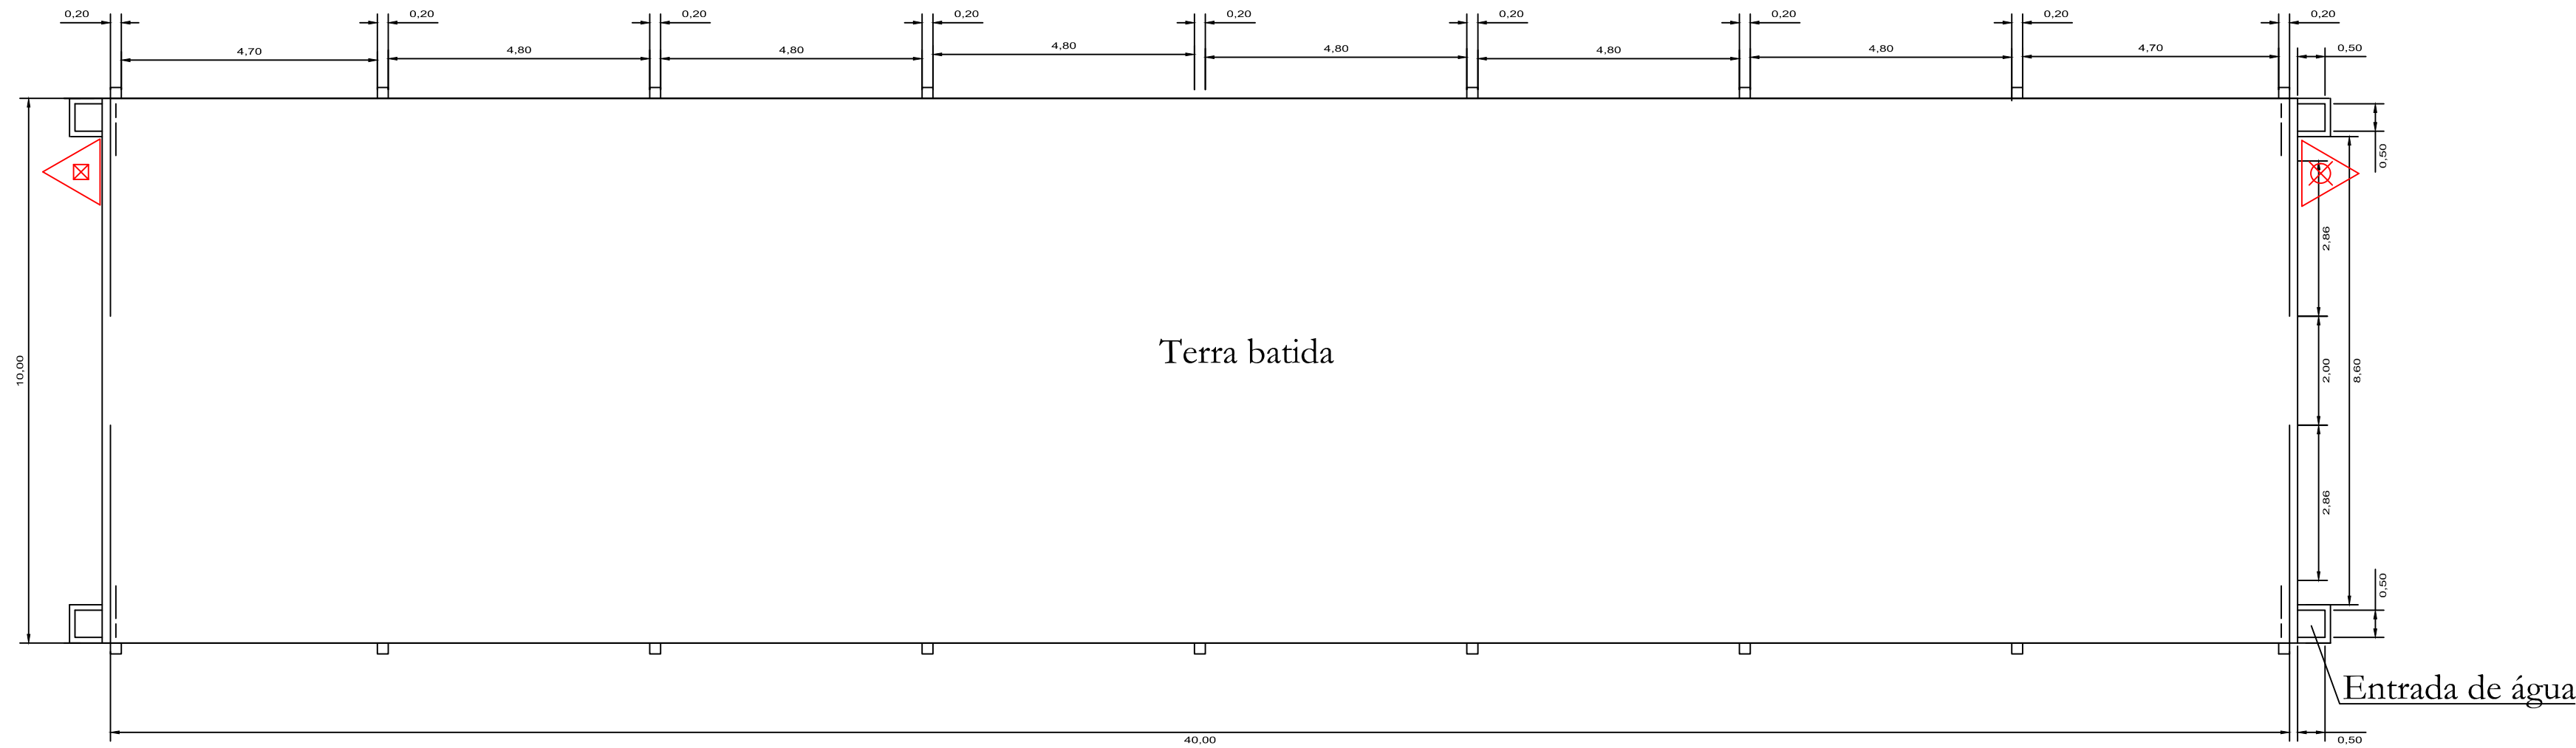

Planta - escala 1:100

INFORMAÇÕES SOBRE OS SISTEMAS

CONTROLE DE MATERIAIS DE ACABAMENTO	CONFORME INSTRUÇÃO TÉCNICA Nº10/2011
SAÍDAS DE EMERGÊNCIA	CONFORME INSTRUÇÃO TÉCNICA Nº11/2011
SINALIZAÇÃO DE EMERGÊNCIA	CONFORME INSTRUÇÃO TÉCNICA Nº20/2011
EXTINTORES	CONFORME INSTRUÇÃO TÉCNICA Nº21/2011 ÁGUA PRESSURIZADA - 2A PÓ QUÍMICO SECO - 20B,C

CLASSIFICAÇÃO NO DECRETO ESTADUAL 56.819/11

GRUPO	Ocupação	Divisão	Descrição	Exemplos
F	Reunião de Público	F-10	Local de Exposições	Local de Exposições

CARGA DE INCÊNDIO INSTRUÇÃO TÉCNICA 14/11

Ocupação/uso	Descrição	Divisão	Carga de Inc. em MJ/m²
F	Local de Exposições	F-10	700

CLASSIFICAÇÃO DAS EDIFICAÇÕES E ÁREAS QUANTO AO RISCO

Risco	Carga de Incêndio em MJ/m²
MEDIO	700

Proprietário
PREF. MUNIC. da ESTÂNCIA TUR.
de PARAGUAÇU Pto.

Responsável técnico
RENATO ALVES BOTELHO
CAU-SP 118356-0

FOLHA: 1/2	PROJETO TÉCNICO	Esc.: 1/100
Planta baixa	Assunto: Projeto Técnico	
Corte AA	Ocupação: Local de Exposições	
Legenda	Local: Av. Aeroporto S/N - Aeroporto - Centro de Convergência Turística - Paraguaçu Paulista/SP	
Inf. Sistemas	Proprietário: Prefeitura Municipal da Estância Turística de Paraguaçu Paulista/SP	
Notas	Resp. Técnico: Renato Alves Botelho	CAU/SP-118356-0
Quadro de áreas	Área do terreno: 83.000,00 m²	Área Construída: 1.740,31m²
Detalhes	Desenhista:	