



AV. 7 DE SETEMBRO

Planta Baixa - Terreo
Esc.1/200

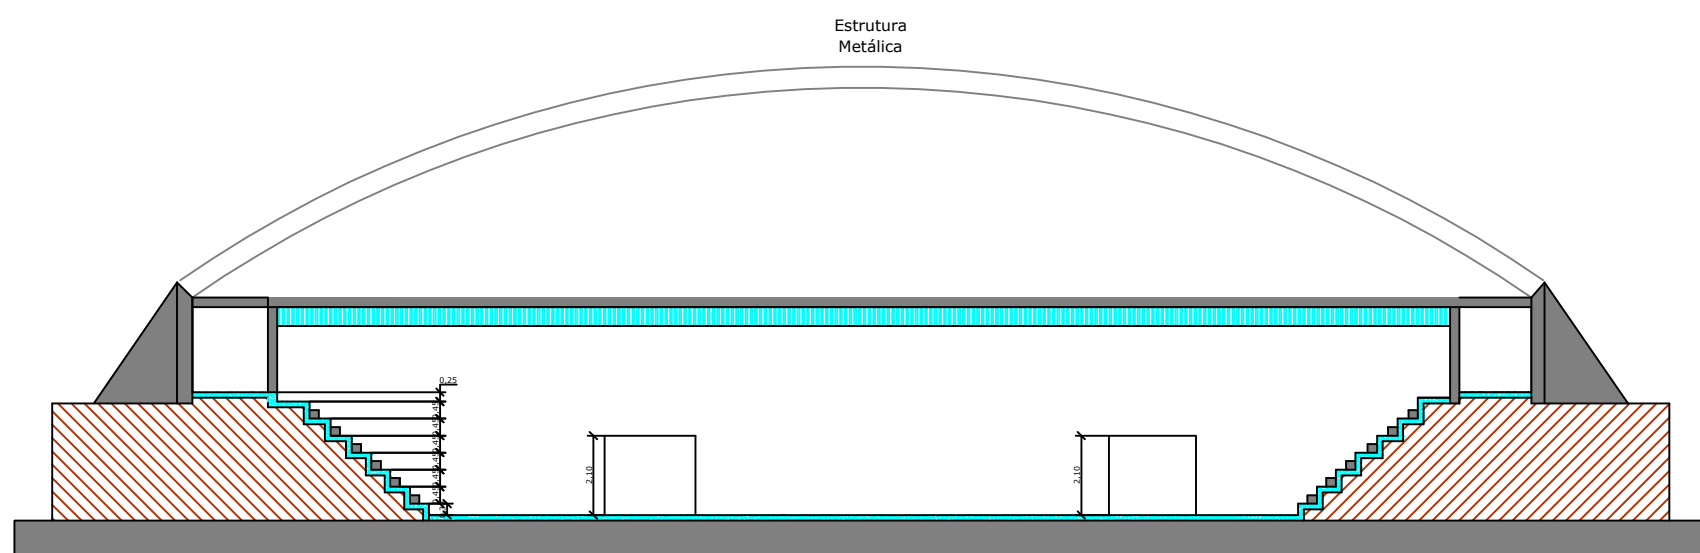


Corte AA
Esc.1/200

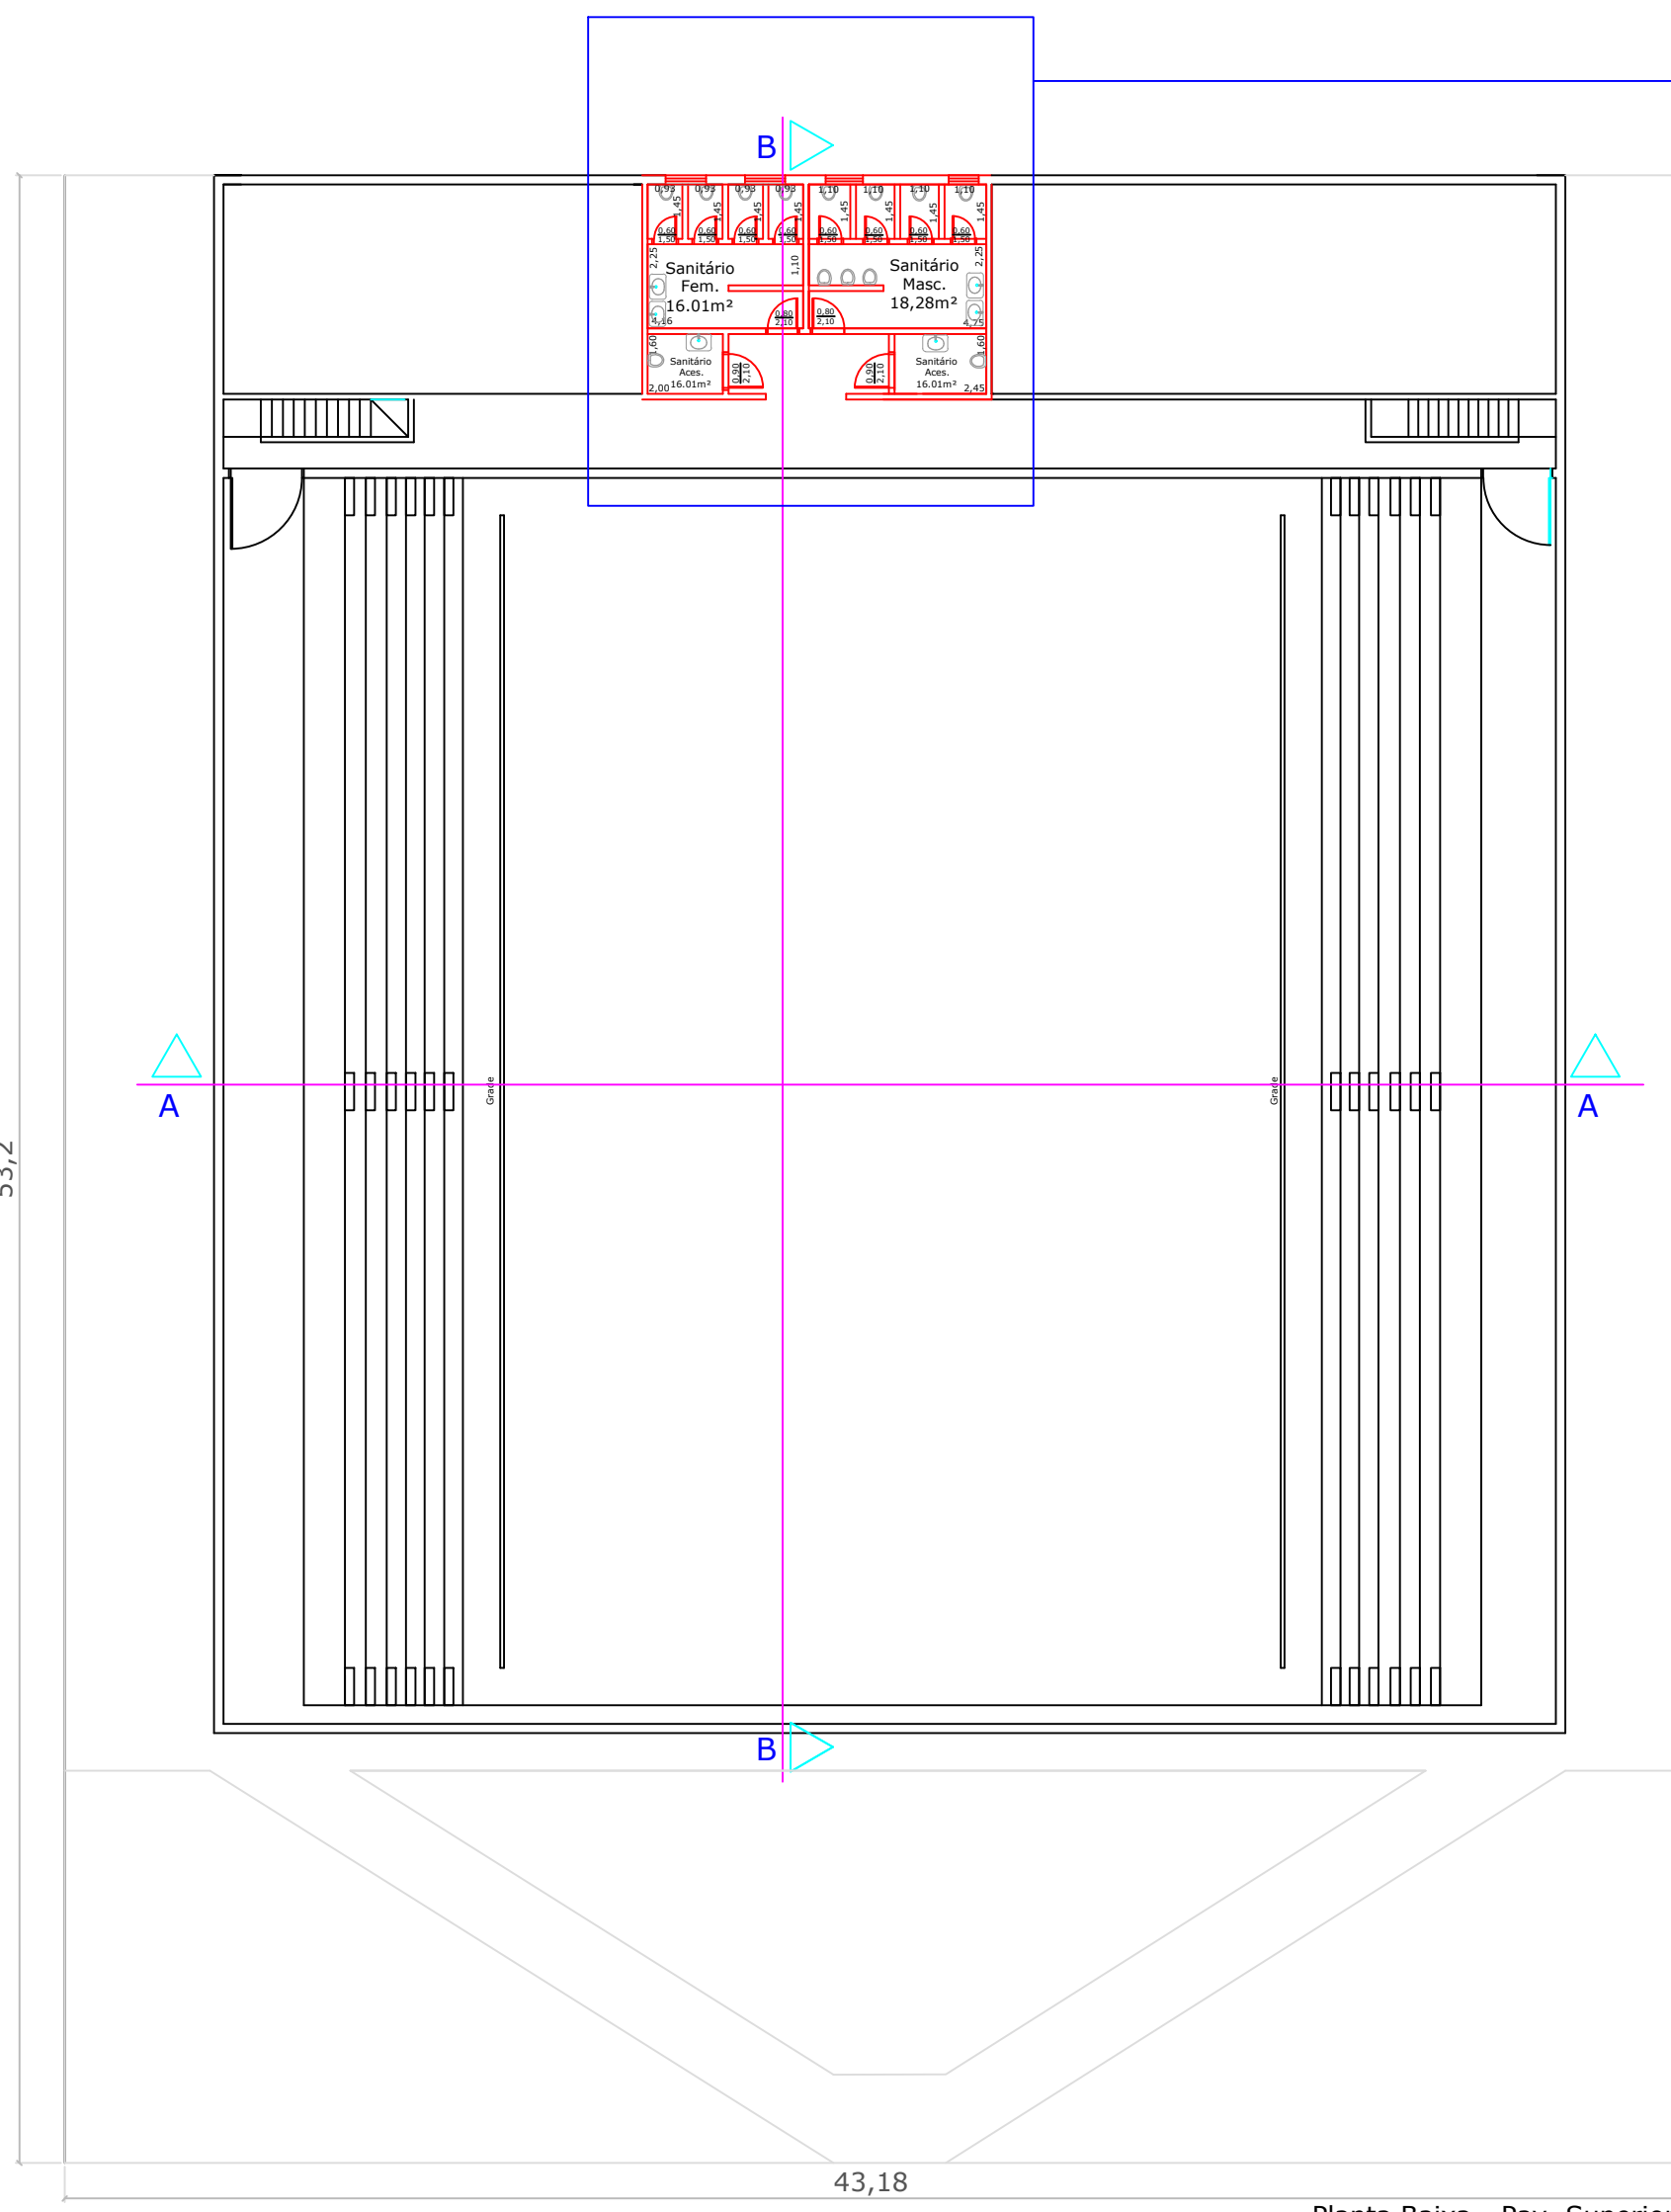


AV. 7 DE SETEMBRO

Planta Baixa - Pav. Superior
Esc.1/200

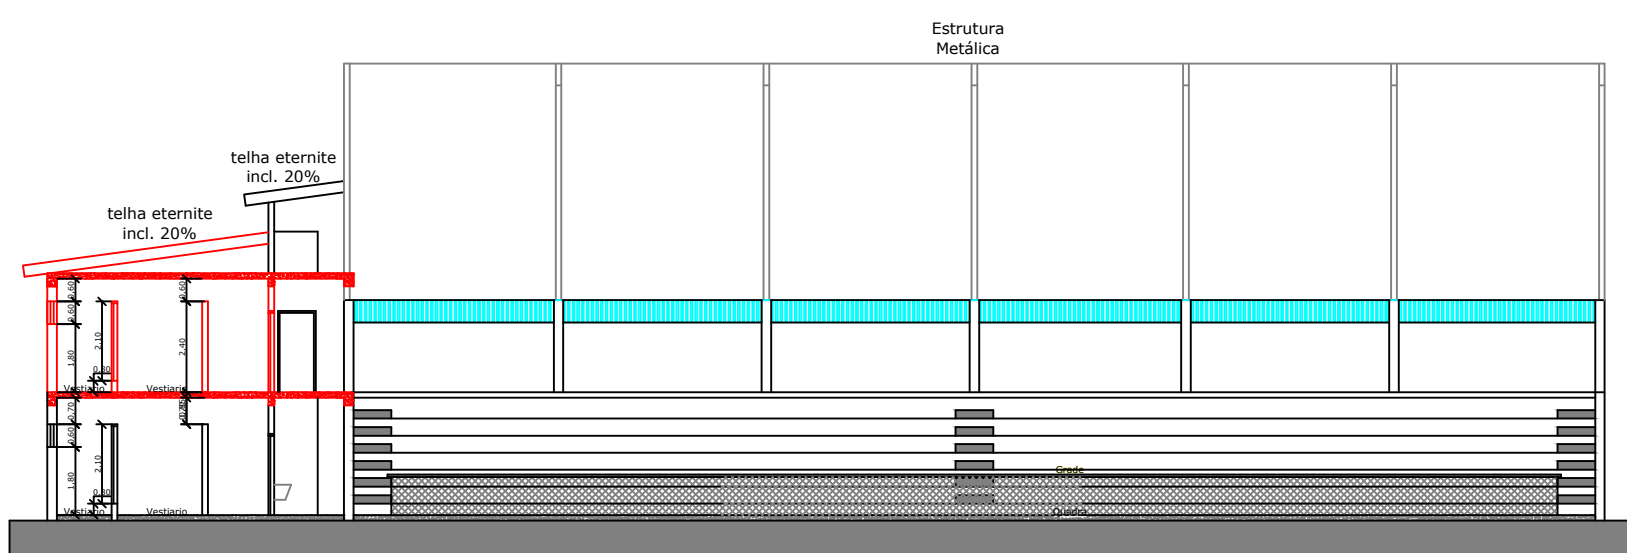

Corte BB
Esc.1/200

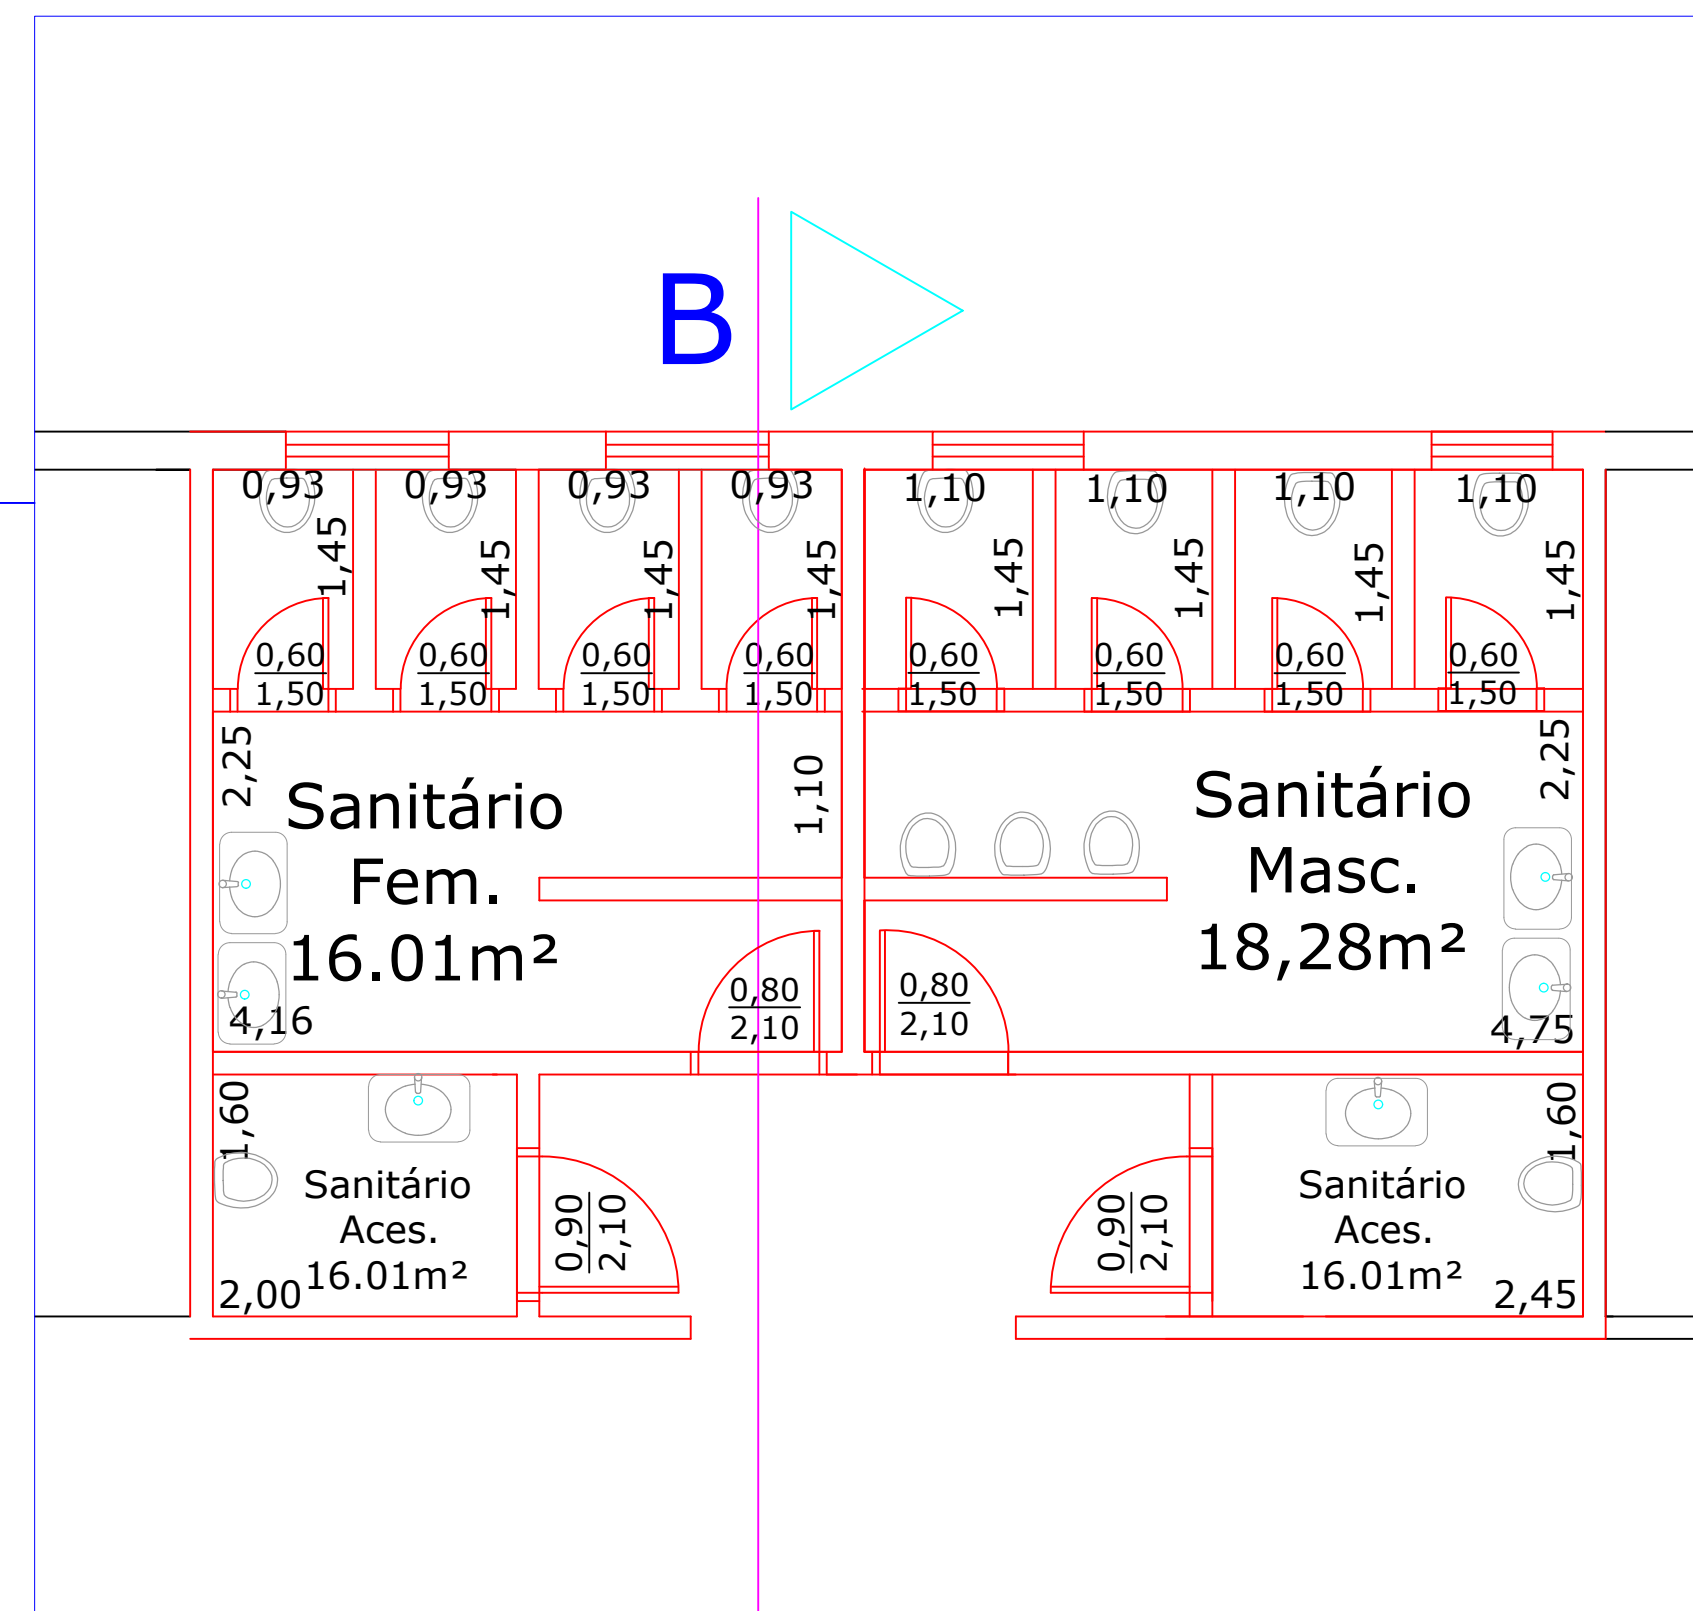

Sanitários
Escala: 1:50

LEGENDA:
A Executar: _____

Assunto:	Folha
Projeto de Reforma	Única
Obra	Reforma Ginásio de Esportes Prof. João Pereira Hortal
Local	Av. Sete de Setembro, s/n° - Vila Gammon Paraguçu Paulista/SP
Situação	Sem escola
AREAS:	Edificação.... existente.... 2.455,68m2 Edificação.... a construir..... 56,16m2 Total..... 2.511,84m2
	ALMIRA RIBAS GARMS PREFEITA MUNICIPAL
	JOAQUIM CARLOS CAMBRAIA Eng° Civil - CREA 0600278645 ART. 28027230191152388