


PLANTA BAIXA TÉRREO  
ESCALA 1:100

LEGENDA PINTURA COR DAS LINHAS	
RETIRAR REVESTIMENTO DAS PAREDES	<div></div>
REAPROVEITAR REVESTIMENTO DAS PAREDES	<div></div>
PINTURA SEM BARRADO	<div></div>
PINTURA COM BARRADO	<div></div>
PINTAR OS PORTÕES E ESQUADRIAS DE METAL	<div></div>
PINTURA DO MURO	<div></div>
PINTURA LOUZA	<div></div>
PINTURA DE LAJE	<div></div>
LAVAR COM JATO DE PRESSÃO	<div></div>
PINTAR AS PORTAS DE MADEIRA	<div></div>

LEGENDA DE MATERIAL	
RETIRAR E REAPROVEITAR REVESTIMENTO 10X10 NAS PAREDES	<div></div>
TINTA LÁTEX ACRILICA	<div></div>
TINTA LÁTEX ACRILICA	<div></div>
PINTAR OS PORTÕES E ESQUADRIAS DE METAL COM TINTA ESMALTE A BASE DE ÁGUA	<div></div>
PINTURA A CAL (TIPO CAIÇAÇO)	<div></div>
TINTA ESMALTE PARA LOUZA	<div></div>
PINTURA LÁTEX ACRILICA PREMIUM, APLICAÇÃO MANUAL EM TETO	<div></div>
PINTURA TINTA DE ACABAMENTO (PIGMENTADA) ESMALTE SINTÉTICO BRILHANTE EM MADEIRA	<div></div>

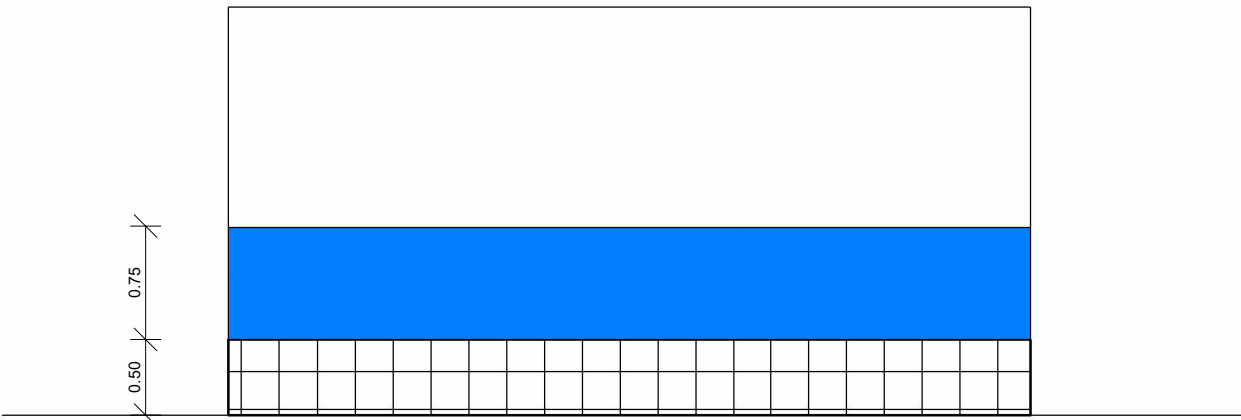

PAREDE COM BARRADO E REVESTIMENTO



PAREDE COM BARRADO SEM REVESTIMENTO

PROJETOS

PROPRIETÁRIO : PARAGUAÇU PAULISTA - SP

ENDEREÇO:

RUA VEREADOR JOSE RICARDO PELLIZZER      NÚMERO: 320  
LOTE 09.0183.0002 (01106665)      QUADRA : 0183      SETOR : 2  
BAIRRO : CONJ. HAB. ANTONIO PERTINHE  
PARAGUAÇU PAULISTA - SP

PROPRIETÁRIO  
ANTONIO TAKASHI SASADA



ARQUITETO RESPONSÁVEL  
MARCO ANTONIO MARTINS  
CAU nº A189485-4

APROVAÇÃO

LOCALIZAÇÃO



DATA : 06/09/2023

FOLHA :

APROVAÇÃO

RRT EXECUÇÃO

RRT PROJETO