

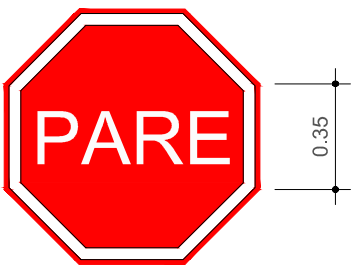



SINALIZAÇÃO HORIZONTAL DE PARE
SEM ESCALA

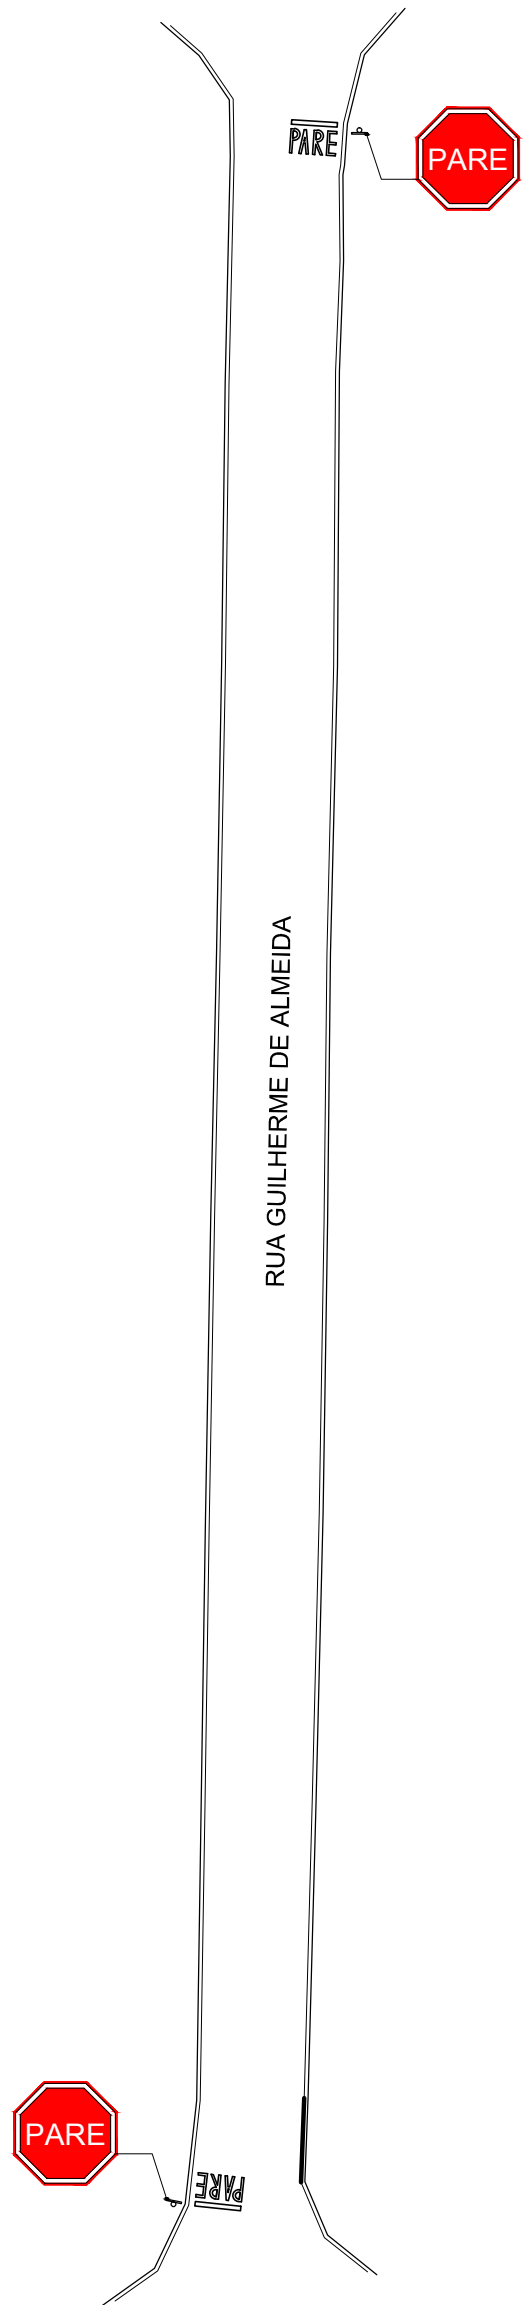


R-1
Parada obrigatória

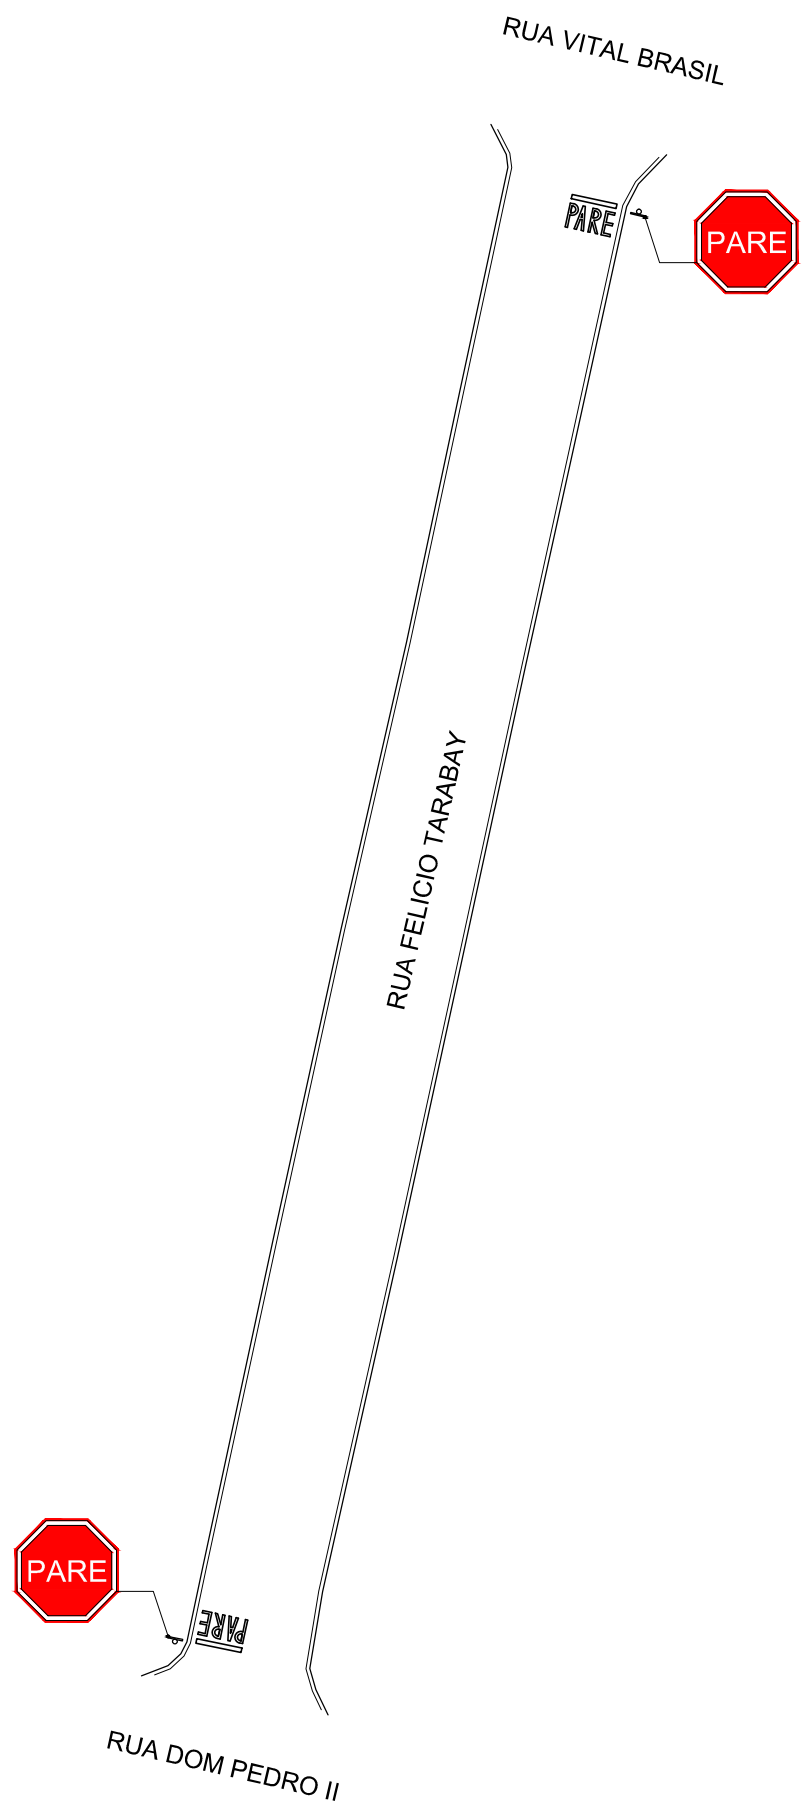

RUA ARTHUR EBEL

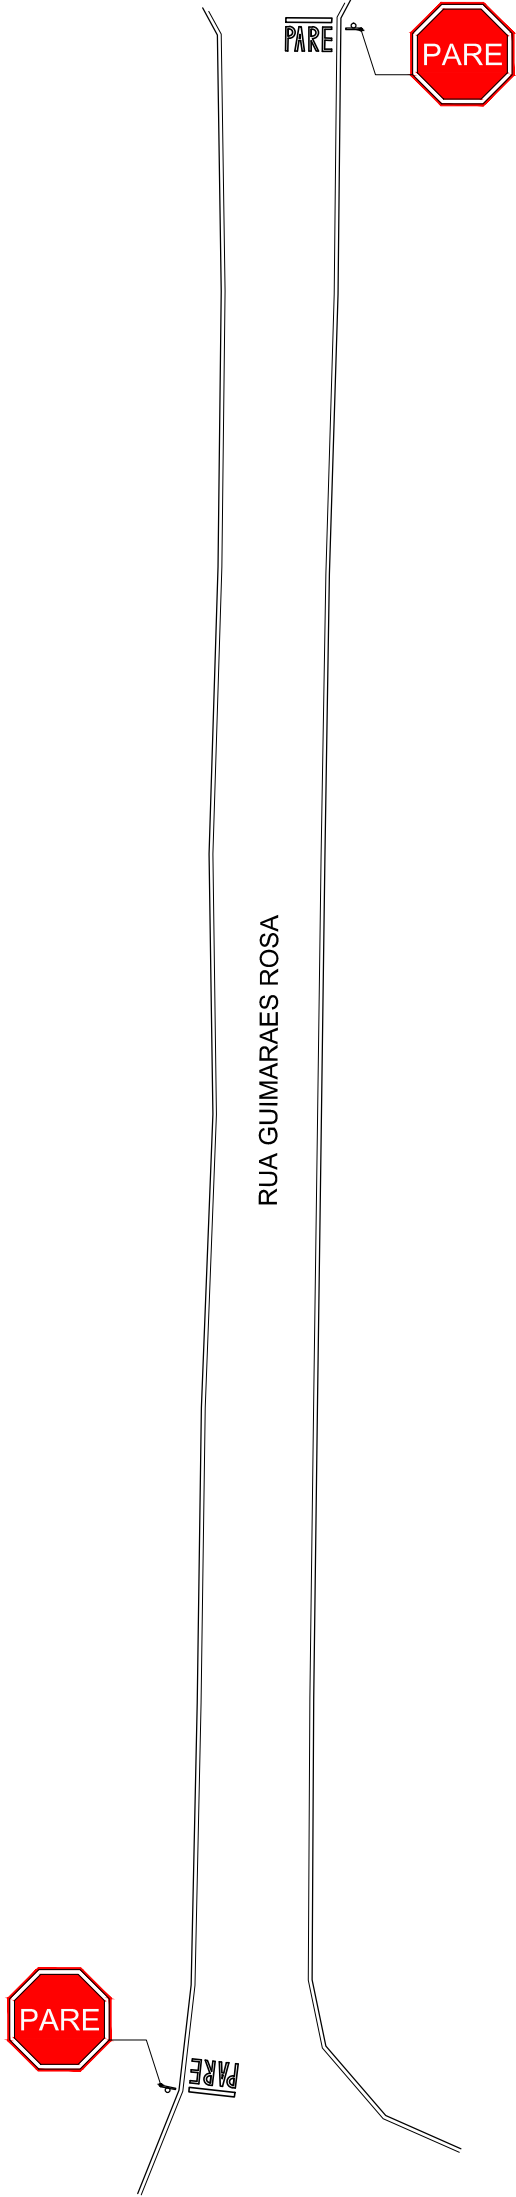

RUA ARTHUR EBEL

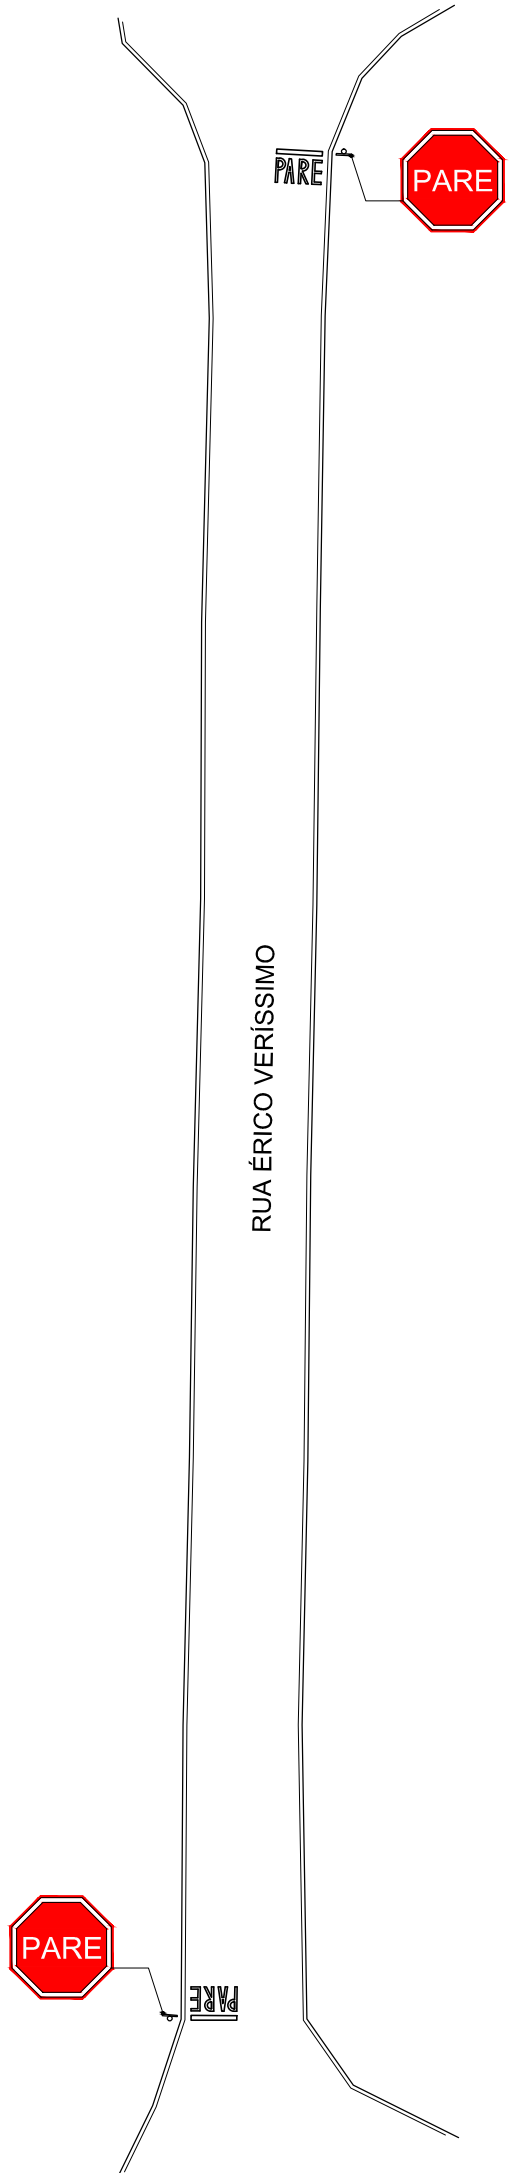

RUA JOSÉ LINO DE PAIVA



atoengenharias@outlook.com

PREFEITURA MUNICIPAL

Estância Turística de Paraguaçu Paulista - São Paulo



ASSUNTO:
PAVIMENTAÇÃO E RECAPEAMENTO

LOCAL:
- RUA ÉRICO VERÍSSIMO - RUA GUILHERME DE ALMEIDA - RUA FELÍCIO TARABAY
- RUA GUIMARÃES ROSA - RUA JOSÉ JACOB FERREIRA
INFORMAÇÕES DA PRANCHA:
- SINALIZAÇÃO VIÁRIA

AUTORIAES DO PROJETO: RUI CESAR SPERA
FUNÇÃO: ENGENHEIRO
CREA: 0601659760
DESENHO(S): GLAUTER CAMILLO DE OLIVEIRA
FUNÇÃO: CADISTA

RESPONSÁVEL(S) PELO PROJETO:

DESENHISTAS:
RUI CESAR SPERA
CREA: 0601659760

PREFEITO:
EDINEY TAVEIRA QUEIROZ

ART: 92221220150474636
REGISTRO DO ARQUIVO: 0096
TOTAL DE PRANCHAS: 0003
ESCALA DA PLOTAGEM: 1:500
DATA EMISSÃO INICIAL: 07/04/2015

FOLHA: 02
ESCALA A DO(S) DESENHO(S): 1:500
DATA DE REVISÃO: 08/04/2015