




TRECHO 16 - RECAPEAMENTO SEM ESCALA

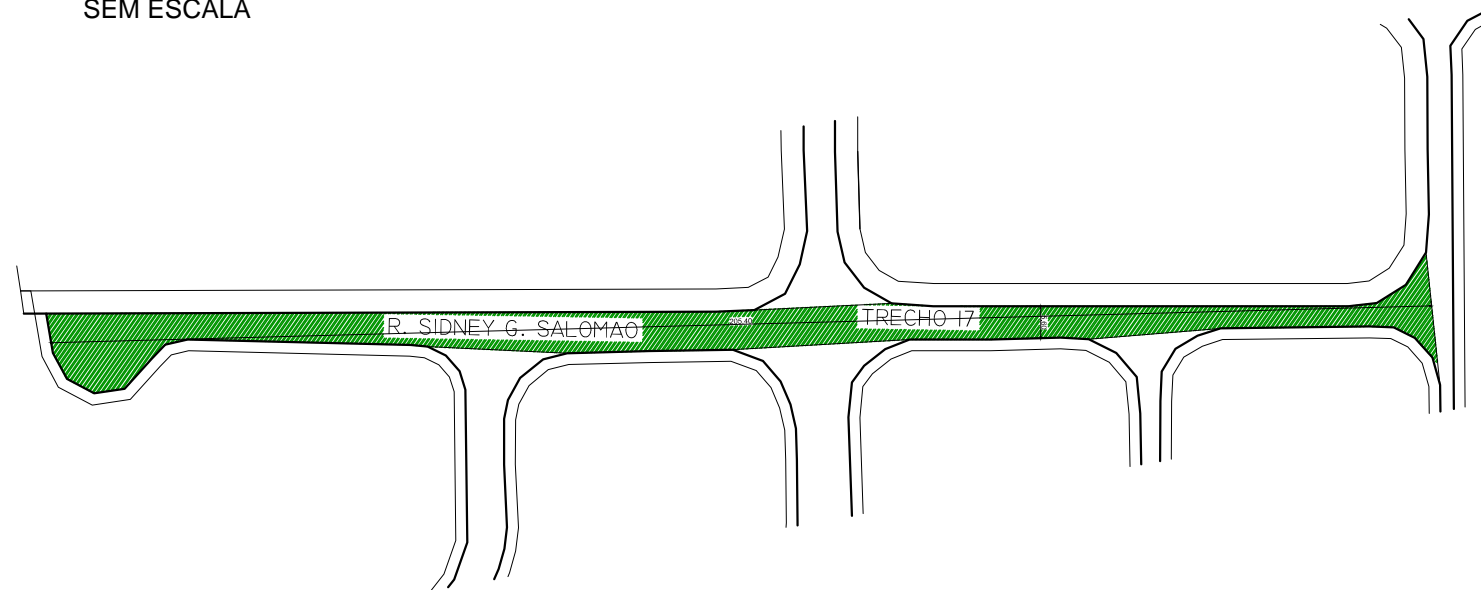


TRECHO 17 - RECAPEAMENTO SEM ESCALA

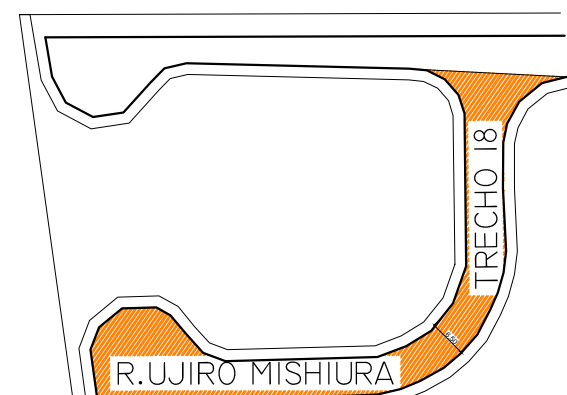


TRECHO 18 - RECAPEAMENTO SEM ESCALA

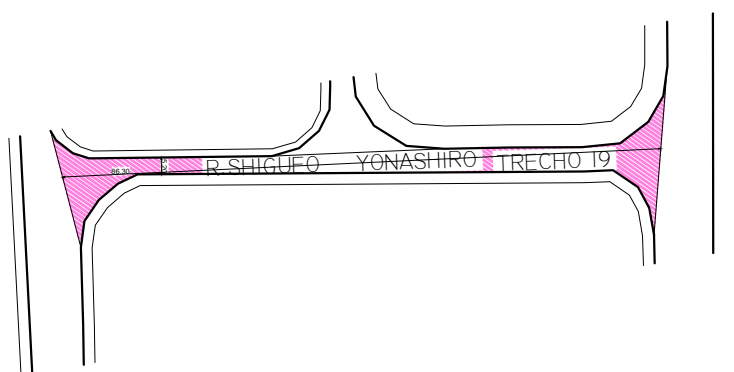


TRECHO 19 - RECAPEAMENTO SEM ESCALA

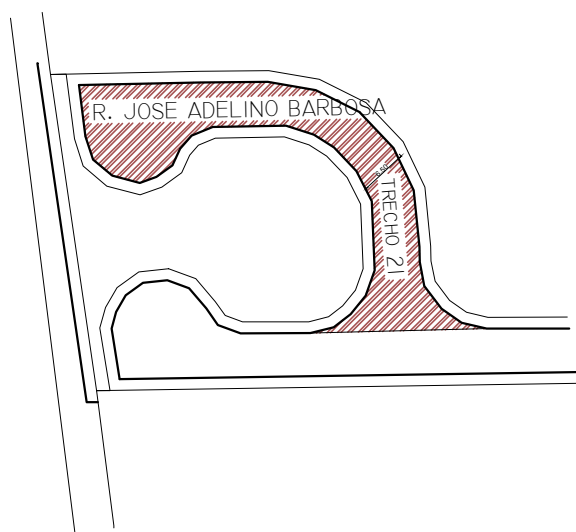


TRECHO 21 - RECAPEAMENTO SEM ESCALA

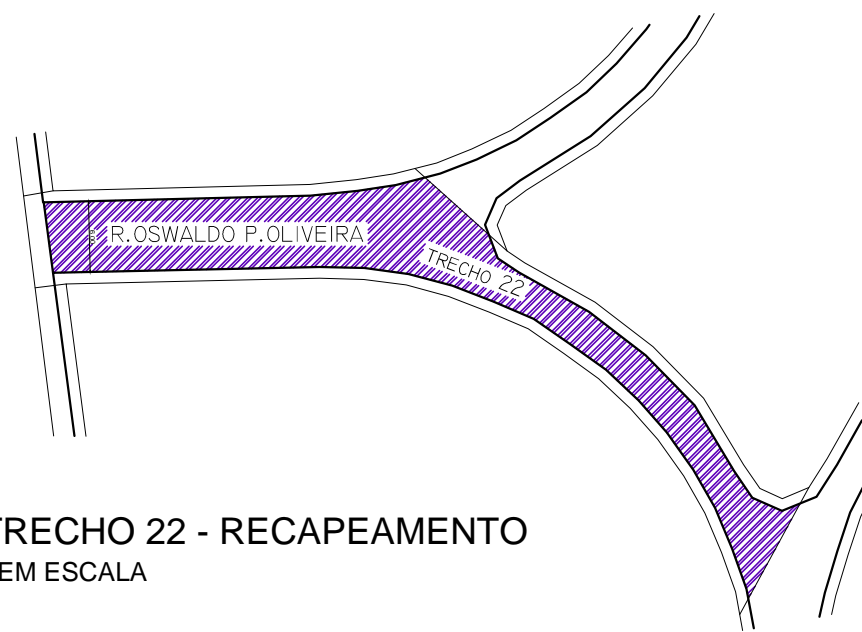


TRECHO 22 - RECAPEAMENTO SEM ESCALA

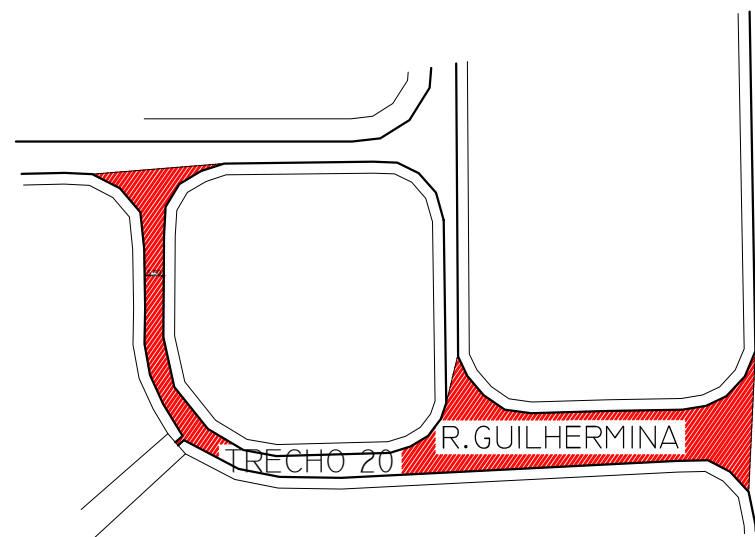


TRECHO 20 - RECAPEAMENTO SEM ESCALA

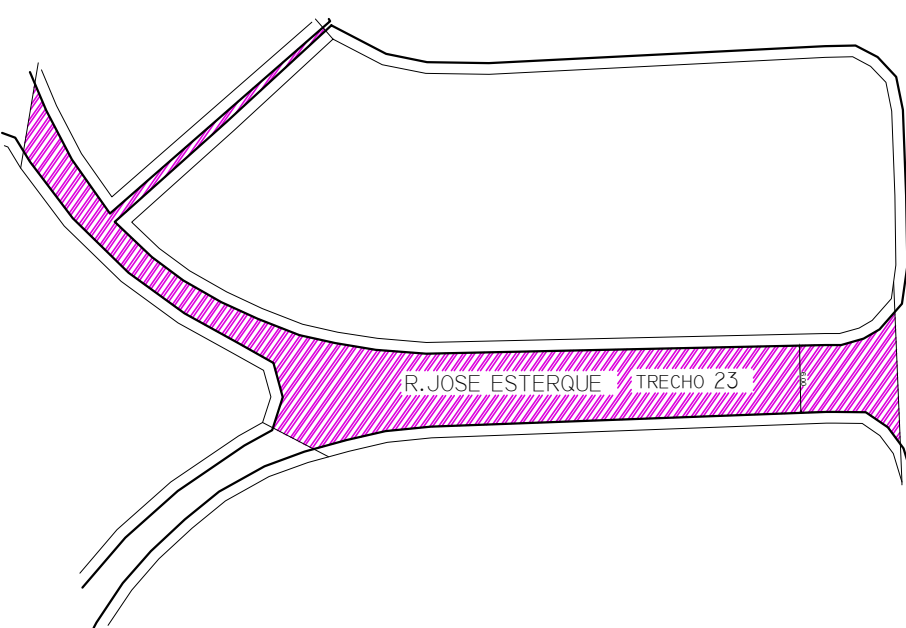


TRECHO 23 - RECAPEAMENTO SEM ESCALA

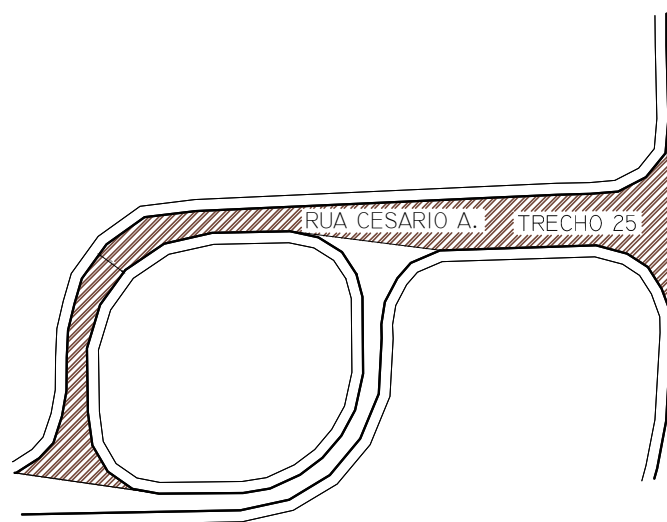


TRECHO 25 - RECAPEAMENTO SEM ESCALA

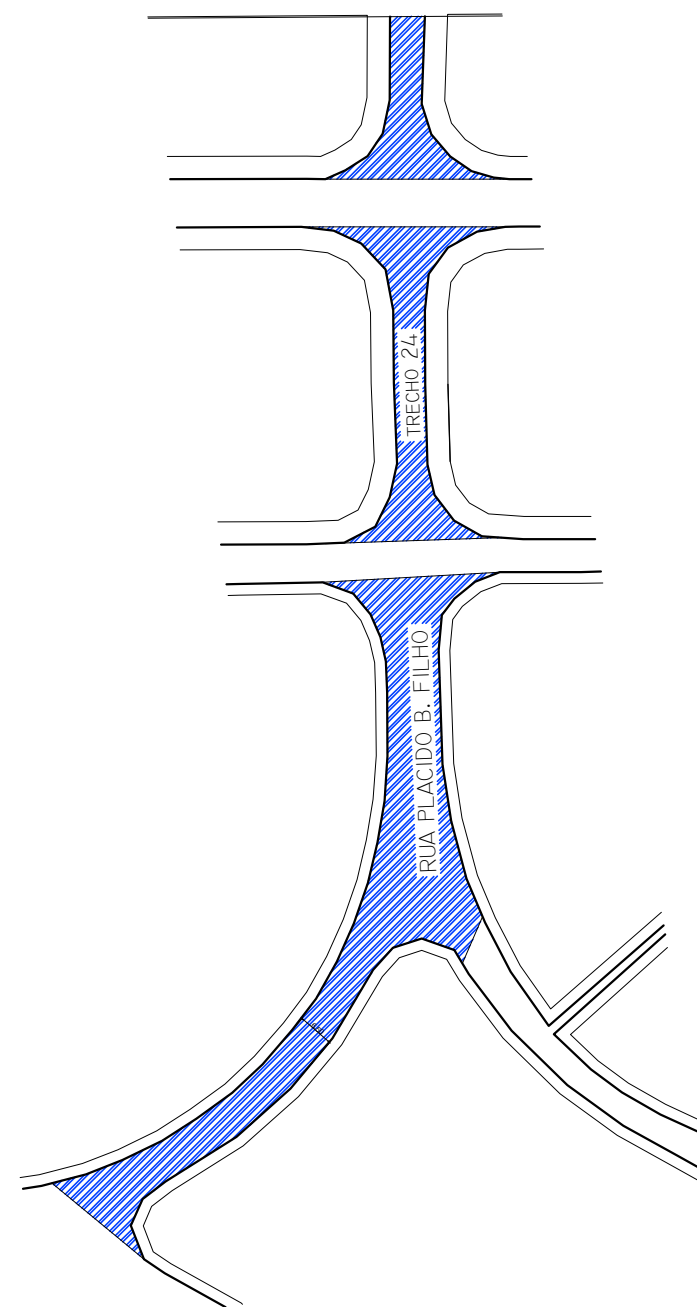


TRECHO 24 - RECAPEAMENTO SEM ESCALA

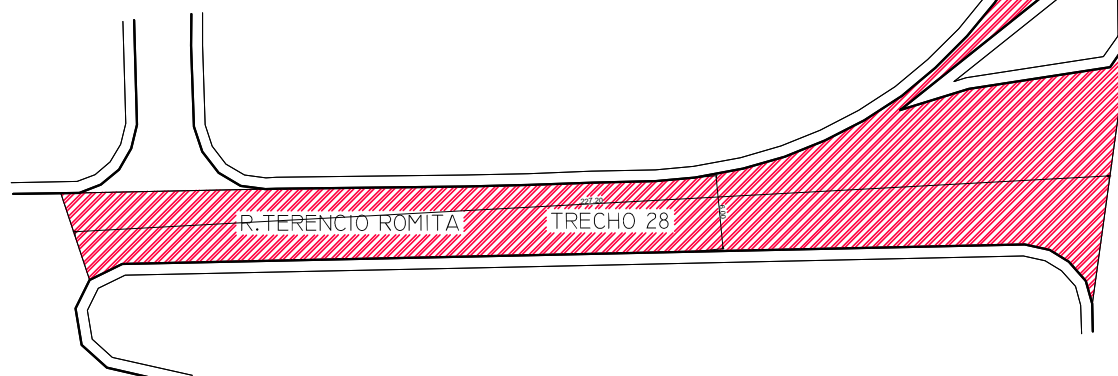


TRECHO 28 - RECAPEAMENTO SEM ESCALA

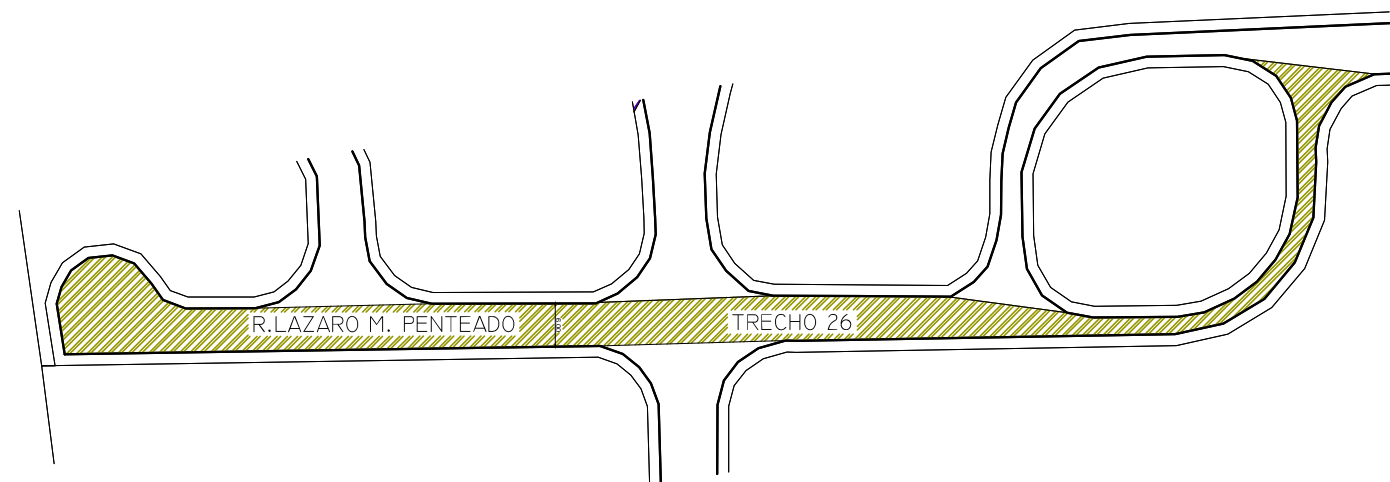


TRECHO 26 - RECAPEAMENTO SEM ESCALA

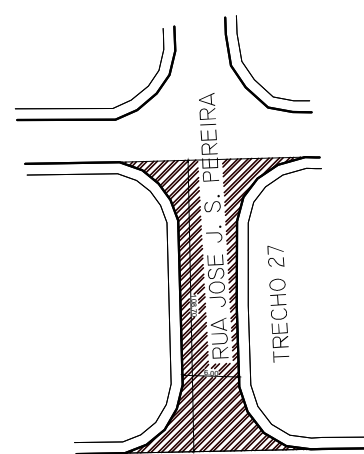

TRECHO 27 - RECAPEAMENTO SEM ESCALA

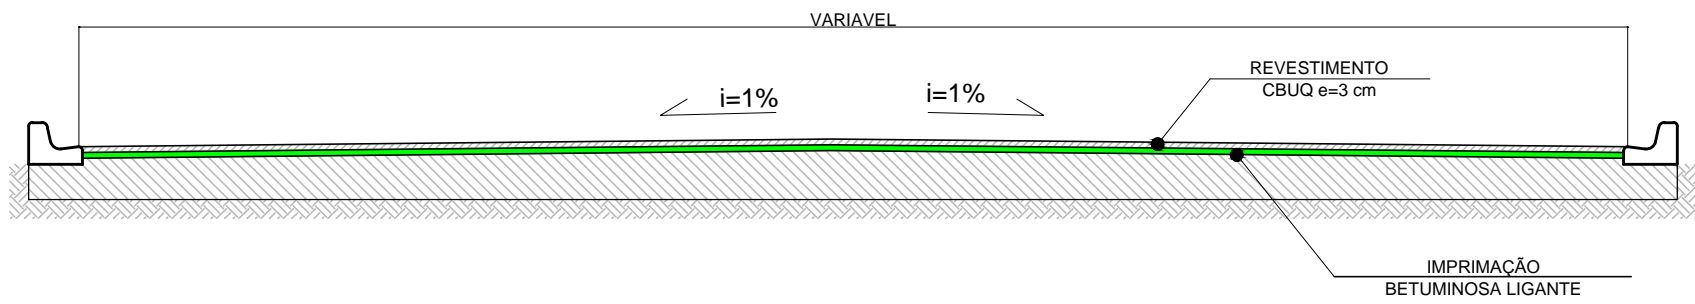

PERFIL RECAPEAMENTO SEM ESCALA

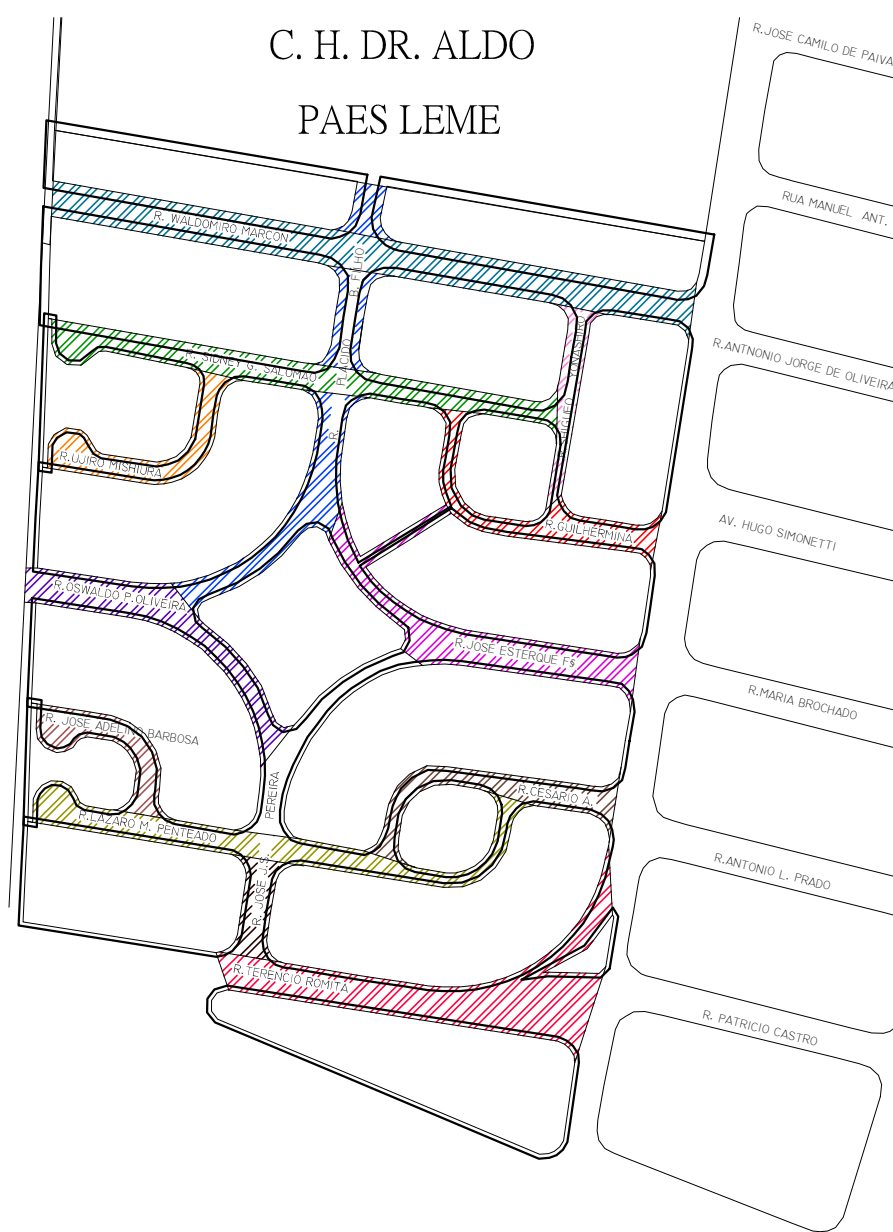

atoengenhariassis@outlook.com

## PREFEITURA MUNICIPAL

Estância Turística de Paraguaçu Paulista - São Paulo



ASSUNTO:  
INFRAESTRUTURA URBANA

LOCAL:  
C. H. DR. ALDO PAES LEME

INFORMAÇÕES DA PRANCHA:  
- PLANTA DE IMPLANTAÇÃO E PERFIL

AUTORES DO PROJETO: RUI CESAR SPERA  
FUNÇÃO: ENGENHEIRO

DESENHOIS: JOSIANE CRISTINE DE OLIVEIRA  
FUNÇÃO: CADISTA

COLABORADORES:

RUA	INICIO	FIM	LARGURA (m)	COMP (m)	ÁREA (m²)	RUA	INICIO	FIM	LARGURA (m)	COMP (m)	ÁREA (m²)		
R. WALDOMIRO MARCON	R. WALDOMIRO MARCON	R. ANIBAL MARQUES	6.40	266.30	1.704,32	TERENCIO ROMITA	R. JOSÉ J. S. PEREIRA	R. ANIBAL MARQUES	6.00	227,20	1.363,20		
R. SIDNEY G. SALOMÃO	R. SHIGUEUO YONASHIRO		5.60	205.40	1.150,24								
R. UJIRO MISHIURA	R. UJIRO MISHIURA	R. SIDNEY G. SALOMÃO	6.50	91.60	595,40	ÁREA TOTAL (m²)	12.916,27						
R. SHIGUEUO YONASHIRO	R. WALDOMIRO MARCON	R. GUILHERMINA	5.20	86.30	448,76								
R. GUILHERMINA	R. SIDNEY G. SALOMÃO	R. ANIBAL MARQUES	5.50	113.70	625,35								
R. JOSÉ ADELINO BARBOSA	R. JOSÉ ADELINO BARBOSA	R. LAZARO M. PENTEADO	6.50	73.20	475,80	OBSERVAÇÃO							
R. OSWALDO P. OLIVEIRA	R. OSWALDO P. OLIVEIRA	R. JOSÉ J. S. PEREIRA	6.00	80.00	480,00	AS MEDIDAS FORAM AFERIDAS EM CAMPO ATRAVÉS DE TRENA METALICA DE 30m							
R. JOSÉ ESTERQUE	R. PLACIDO B. FILHO	R. ANIBAL MARQUES	6.00	105.20	631,20								
R. PLACIDO B. FILHO	R. PLACIDO B. FILHO	R. OSWALDO P. OLIVEIRA	6.50	122.20	794,30								
R. CEZARIO A.	R. LAZARO M. PENTEADO	R. ANIBAL MARQUES	5.50	106.60	586,30								
R. LAZARO M. PENTEADO	R. LAZARO M. PENTEADO	R. CEZARIO A.	6.00	205.80	1.234,80								
R. JOSÉ J. S. PEREIRA	R. JOSÉ J. S. PEREIRA	R. TERENCIO ROMITA	6.00	108.70	652,20								

RESPONSÁVEL(S) PELO PROJETO	ART 92221220140837405	FOLHA
ENGENHEIRO RUI CESAR SPERA CREA 0601659760	REGISTRO DO ARQUIVO 0060	03
PREFEITO EDINEY TAVEIRA QUEIROZ	TOTAL DE PRANCHAS 0008	
	ESCALA DA PLOTAGEM 1:10.000	
	DATA EMISSÃO INICIAL 25/06/2014	
		ESCALA DO(S) DESENHO(S) 16/04/2015