




PERFIL PAVIMENTO RECAPEAMENTO - RUA FELÍCIO TARABAY
SEM ESCALA

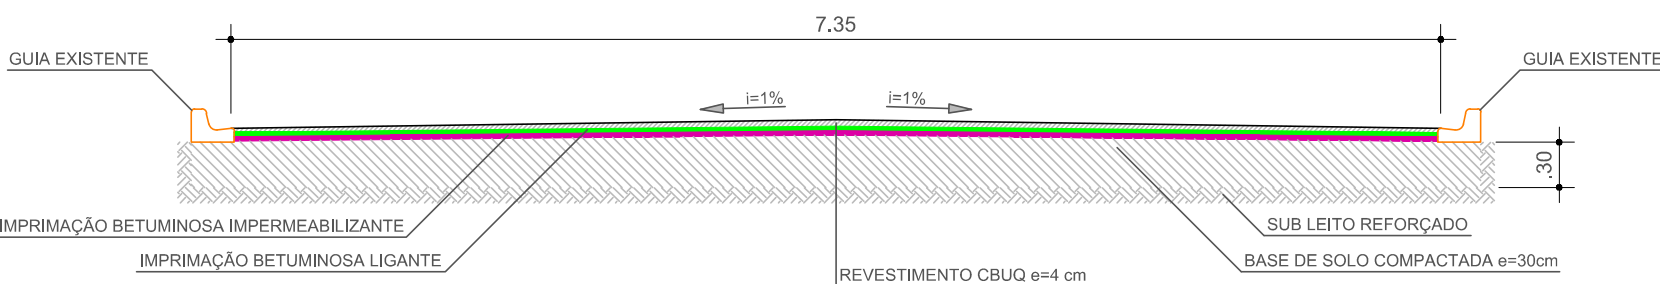


PERFIL PAVIMENTO NOVO - RUA ÉRICO VERÍSSIMO
SEM ESCALA

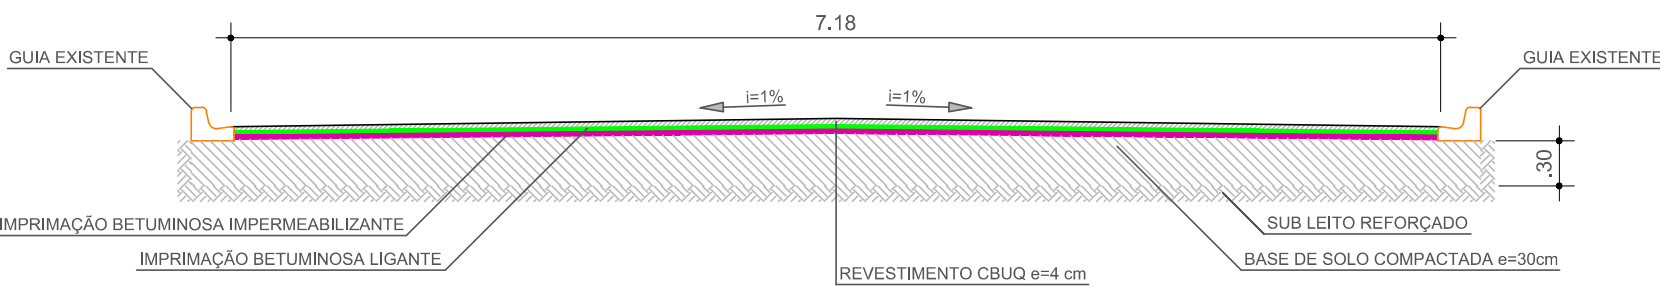


PERFIL PAVIMENTO NOVO - RUA GUIMARAES ROSA
SEM ESCALA

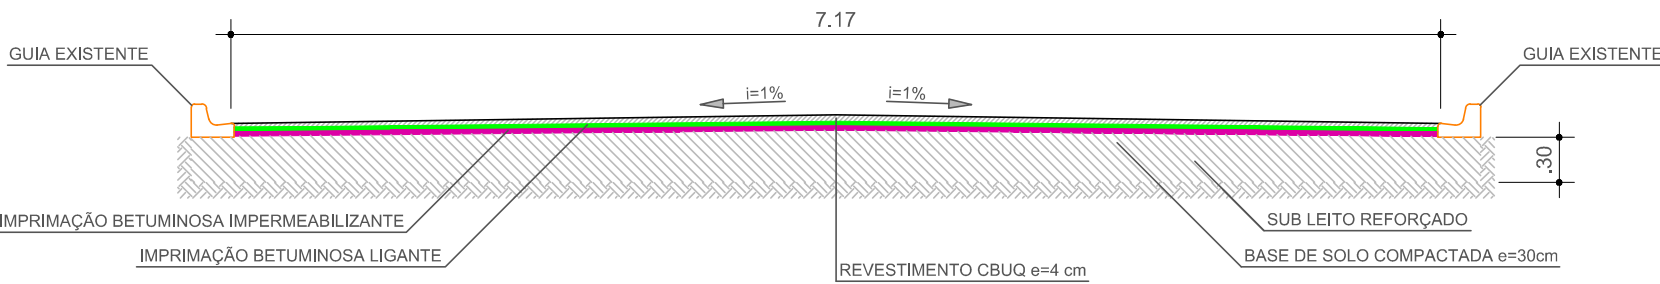


PERFIL PAVIMENTO NOVO - RUA GUILHERME DE ALMEIDA
SEM ESCALA

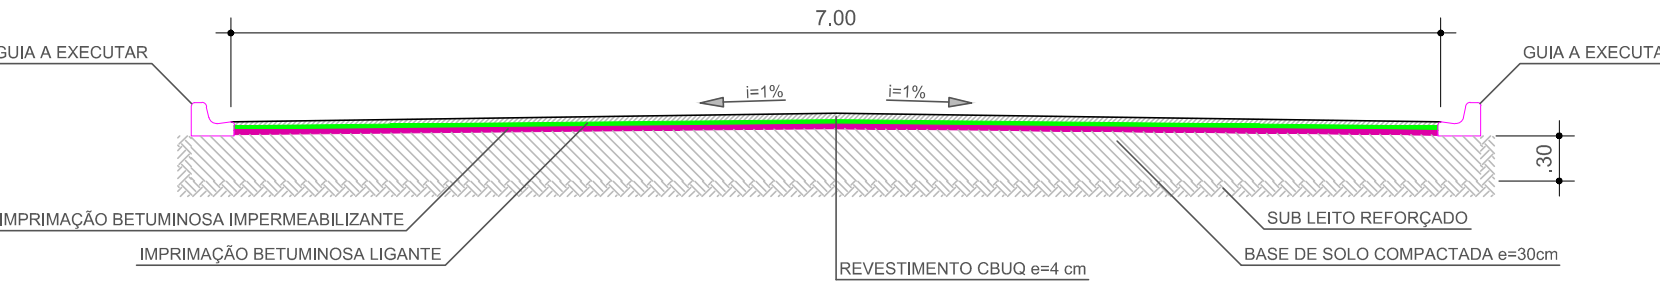


PERFIL PAVIMENTO NOVO - RUA JOSÉ JACOB FERREIRA
SEM ESCALA

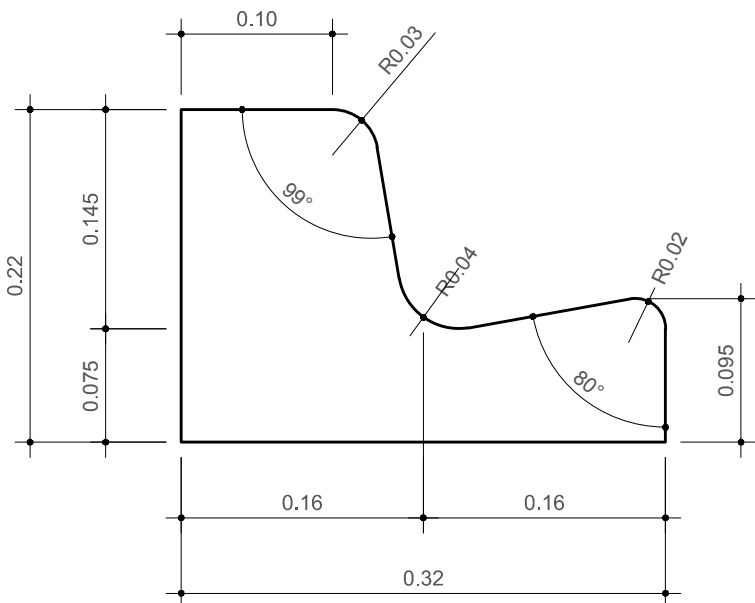


PERFIL GUIA
ESC.: 1:5

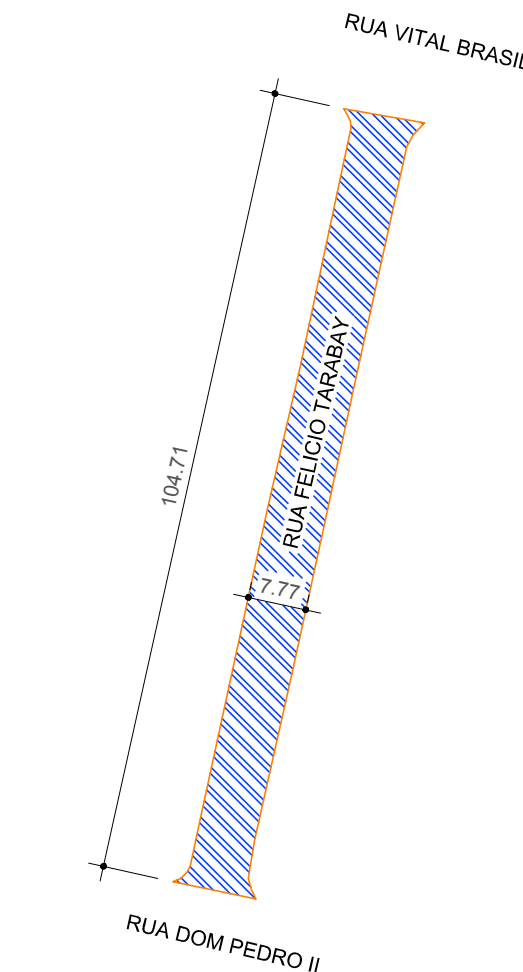


RECAPEAMENTO
ESC.: 1:1000

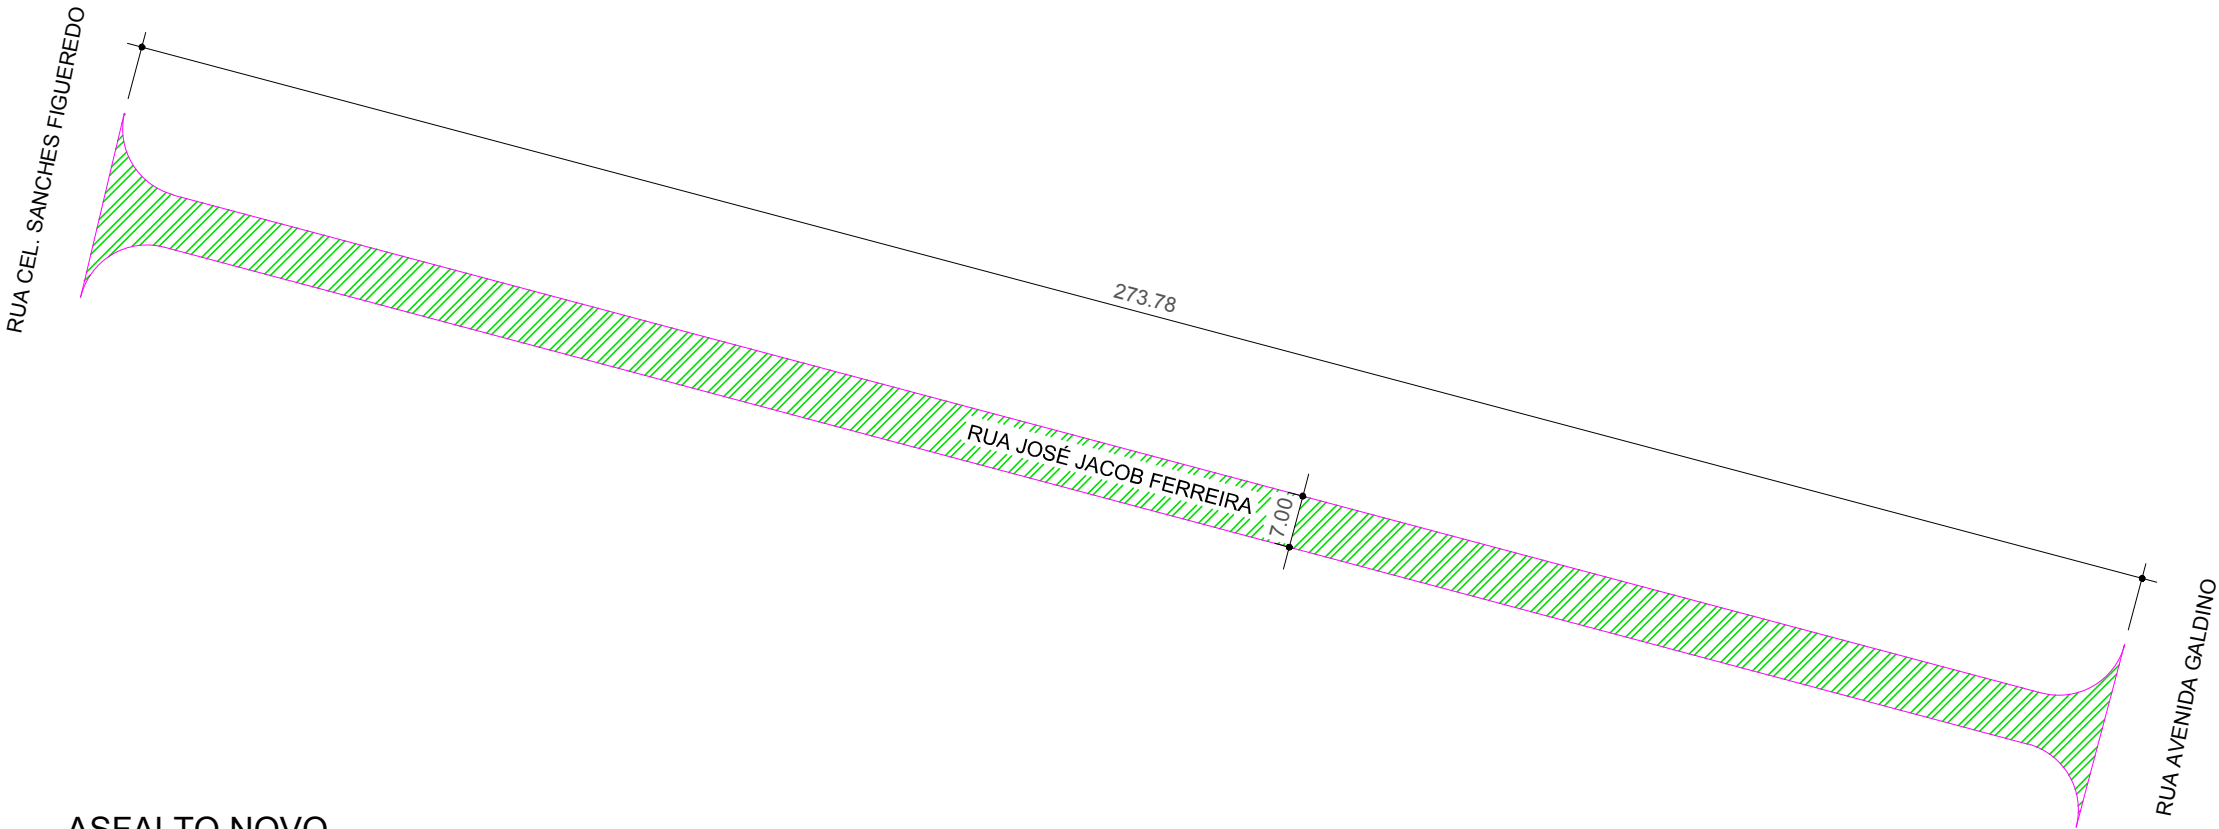

ASFALTO NOVO
ESC.: 1:1000

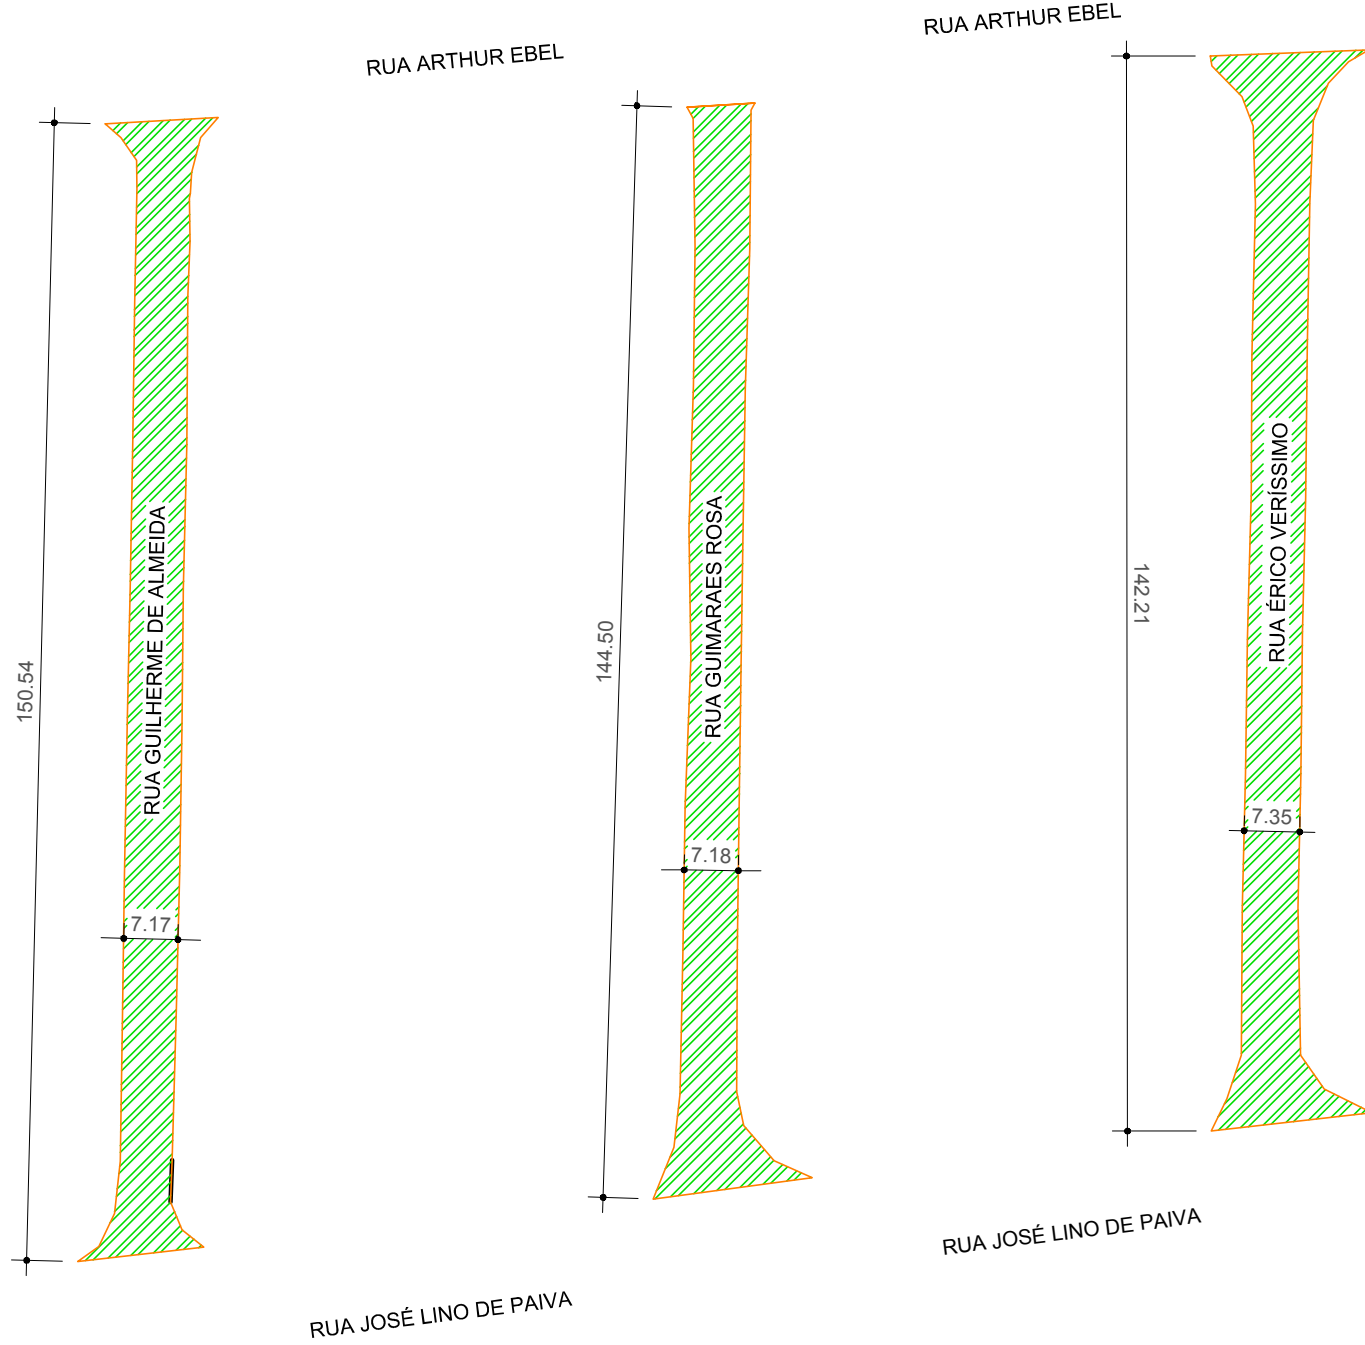

ASFALTO NOVO
ESC.: 1:1000

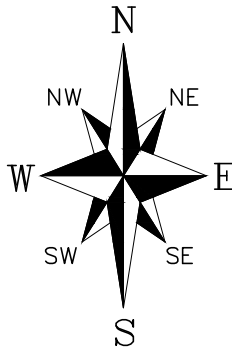

PREFEITURA MUNICIPAL

Estância Turística de Paraguaçu Paulista - São Paulo



ASSUNTO:
PAVIMENTAÇÃO E RECAPEAMENTO

LOCAL:
- RUA ÉRICO VERÍSSIMO - RUA GUILHERME DE ALMEIDA - RUA FELÍCIO TARABAY
- RUA GUIMARAES ROSA - RUA JOSÉ JACOB FERREIRA

INFORMAÇÃO(ES) DA PRANCHA:
- PAVIMENTAÇÃO ASFÁLTICA
- RECAPEAMENTO ASFÁLTICO

AUTORIA(ES) DO PROJETO: RUI CESAR SPERA
FUNÇÃO: ENGENHEIRO

DESENHO(S): GLAUTER CAMILLO DE OLIVEIRA
FUNÇÃO: CADISTA

LEGENDA		ÁREAS	
		ASFALTO NOVO	RECAPEAMENTO
		RUA ÉRICO VERÍSSIMO - ÁREA: 1.147,57 m²	RUA FELICIO TARABAY - ÁREA: 813,17 m²
		RUA GUIMARAES ROSA - ÁREA: 1.080,00 m²	
		RUA GUILHERME DE ALMEIDA - ÁREA: 1.109,83 m²	
		RUA JOSÉ JACOB FERREIRA - ÁREA: 1.983,79 m²	

RESPONSÁVEL(S) PELO PROJETO	ART. 92221220150474636	FOLHA
DESENHISTAS: RUI CESAR SPERA	REGISTRO DO ARQUIVO 0096	01
CREA 0601659760	TOTAL DE PRANCHAS 0003	
PREFEITO: EDINEY TAVEIRA QUEIROZ	ESCALA DA PLOTAGEM 1:1000	
	DATA EMISSÃO INICIAL 07/04/2015	
		ESCALA DOS DESENHOS 1:1000
		DATA DE REVISÃO 08/04/2015