



VISTA AA
ESC.: 1:100




VISTA BB
ESC.: 1:100

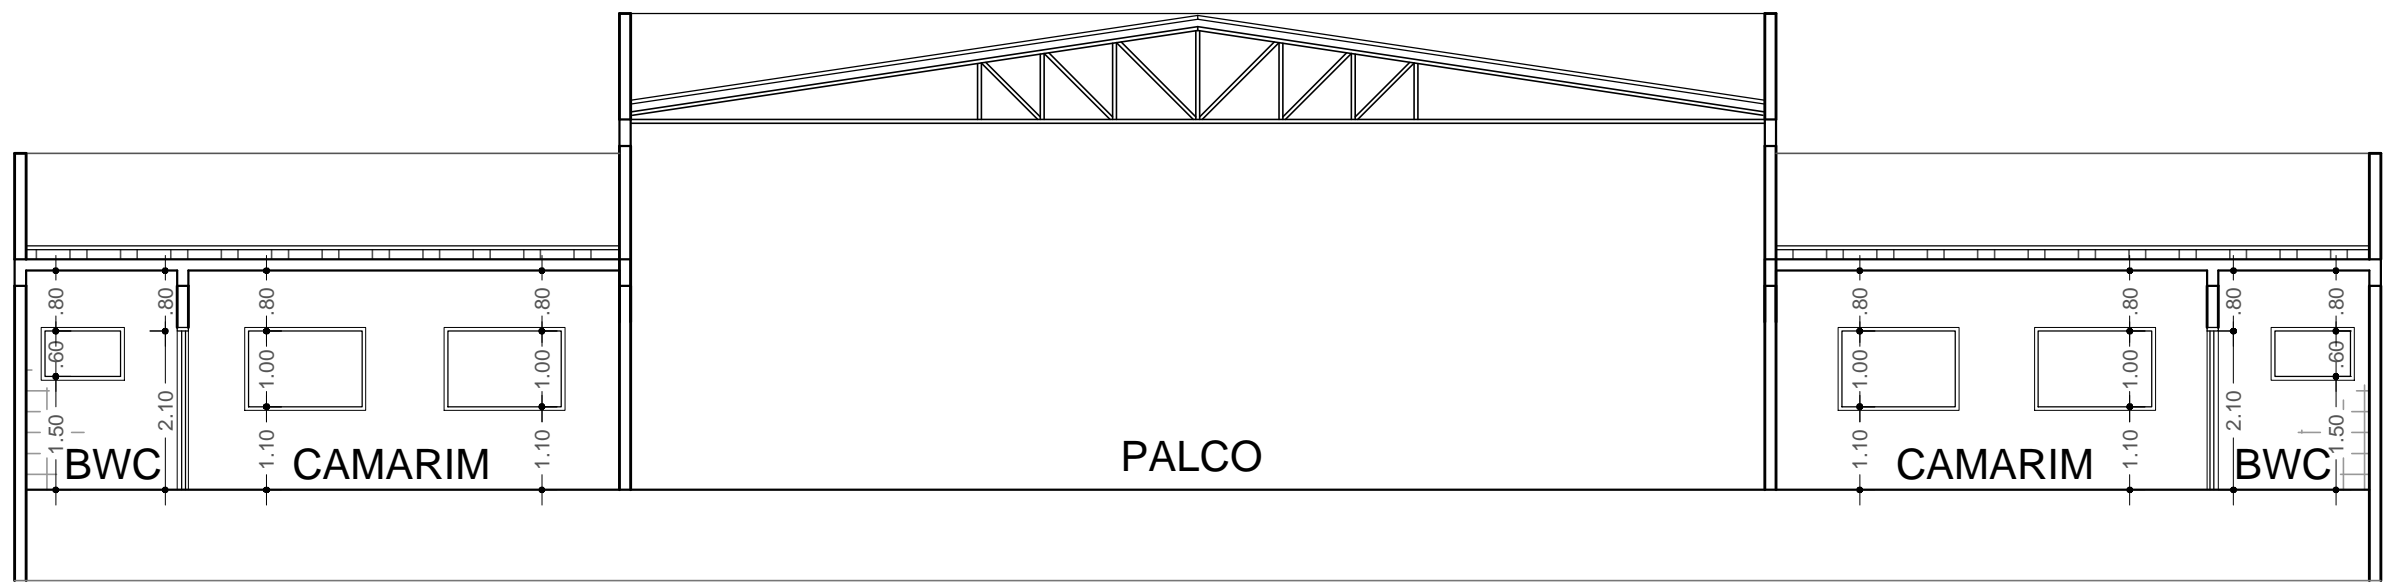

CORTE BB
ESC.: 1:100

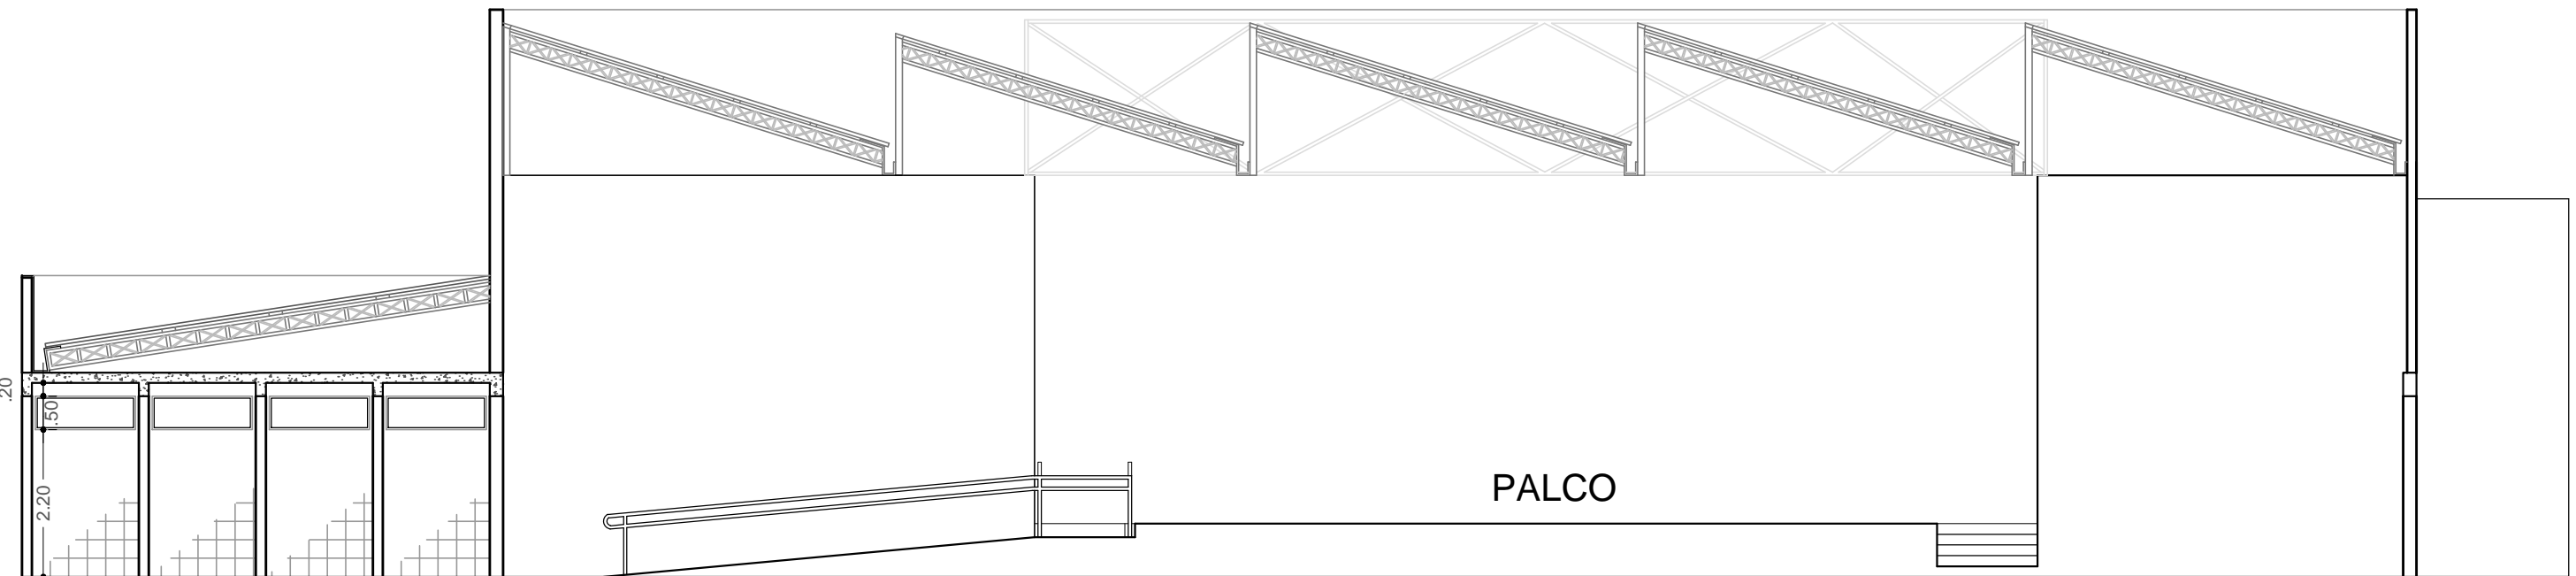

CORTE AA
ESC.: 1:100

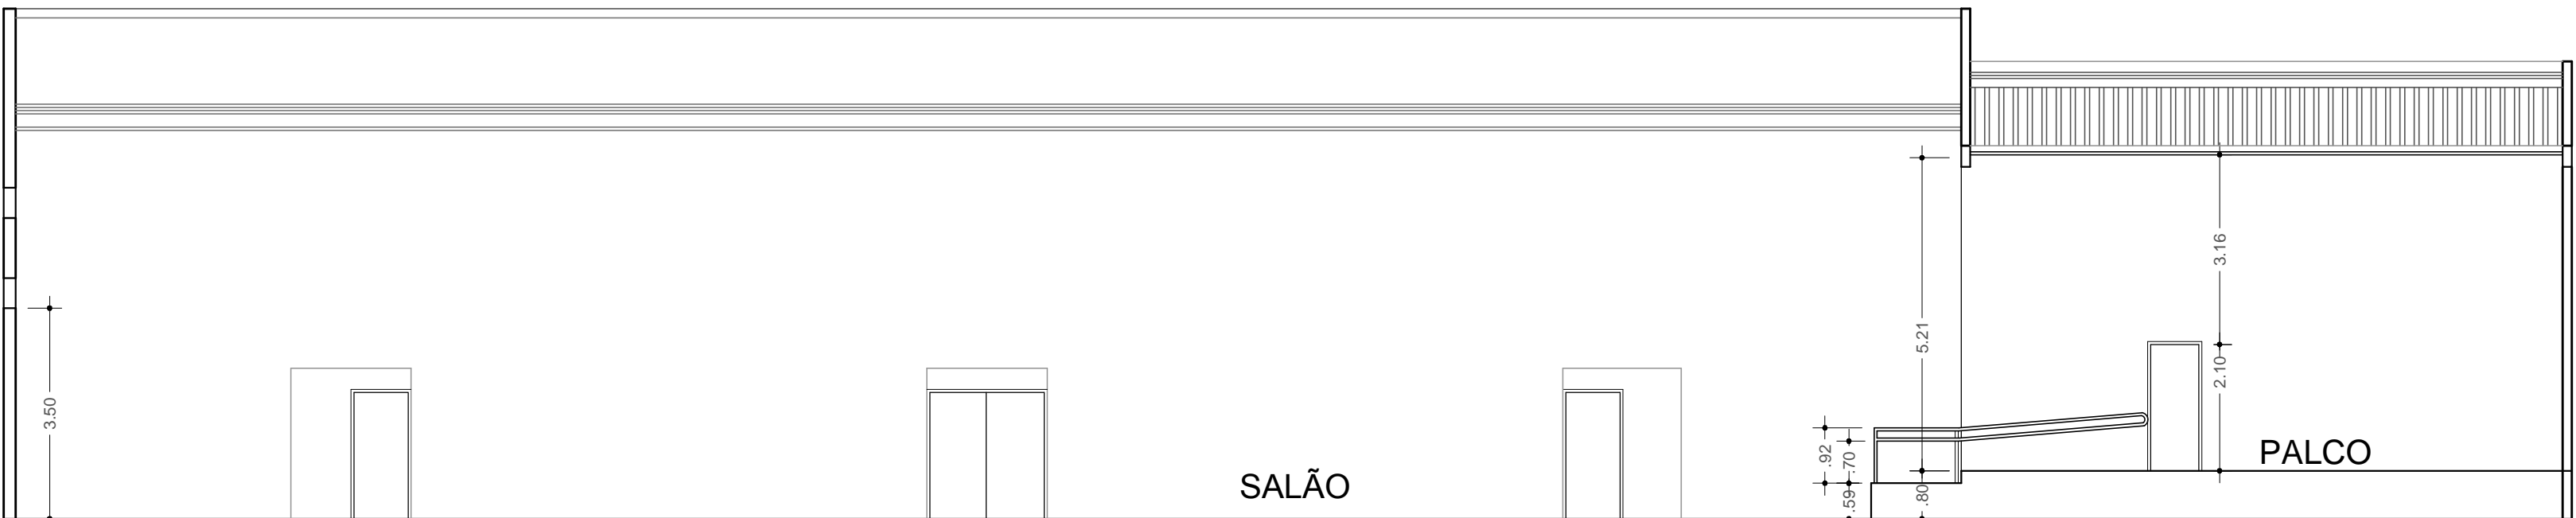

CORTE CC
ESC.: 1:100



atoengenhariassisi@outlook.com

PREFEITURA MUNICIPAL

Estância Turística de Paraguaçu Paulista - São Paulo



ASSUNTO:
CONSTRUÇÃO DE ANEXO PARA EVENTOS DE GRANDE PORTE

LOCAL:
CENTRO DE CONVERGÊNCIA TURÍSTICA

INFORMAÇÃO(S) DA PRANCHA:
- PLANTA BAIXA DE CORTES E VISTAS

AUTOR(ES) DO PROJETO: RUI CESAR SPERA
FUNÇÃO: ENGENHEIRO
CREA: 0601659760

DESENHO(S): JOSIANE CRISTINE DE OLIVEIRA
FUNÇÃO: CADISTA

COLABORADOR(ES):
FUNÇÃO:

RESPONSÁVEL(S) PELO PROJETO	ART: 92221220150895294	FOLHA: 03
ENGENHEIRO: RUI CESAR SPERA CREA: 060000000	REGISTRO DO ARQUIVO: 0126	
PROFESSOR: EDINEY TAVEIRA QUEIROZ	TOTAL DE PRANCHAS: 0003	
	ESCALA DA PLOTAGEM: 1:100	ESCALA DO(S) DESENHO(S): 1:100
	DATA EMISSÃO INICIAL: 07/01/2015	DATA DE REVISÃO: 06/10/2015