





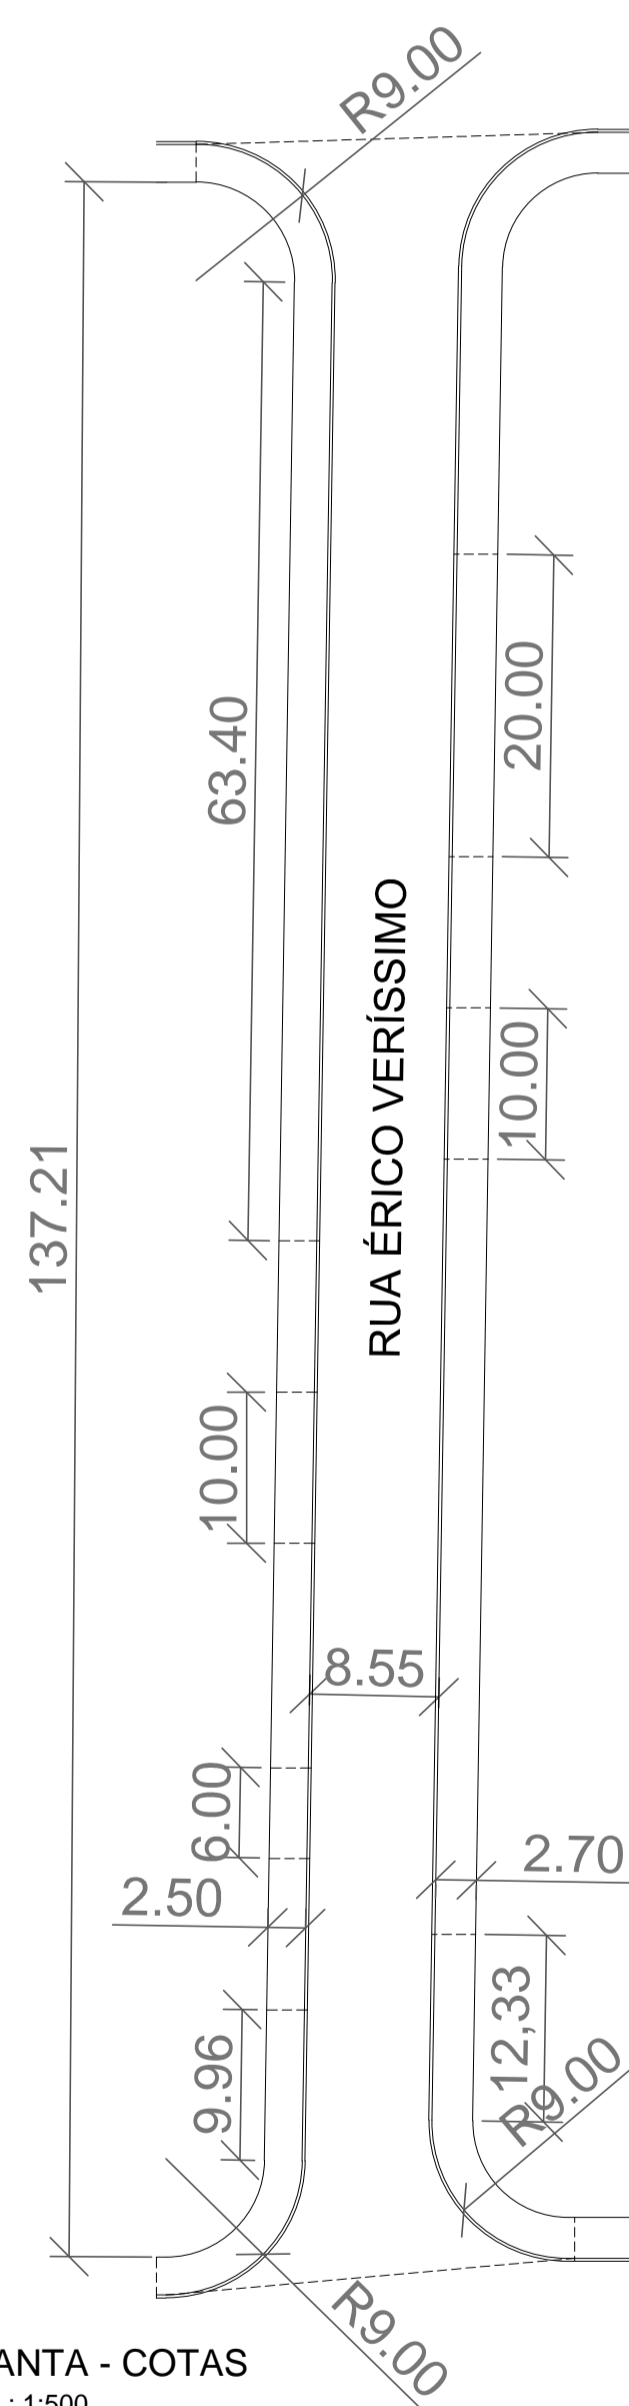


DET. 02
SEM ESCALA

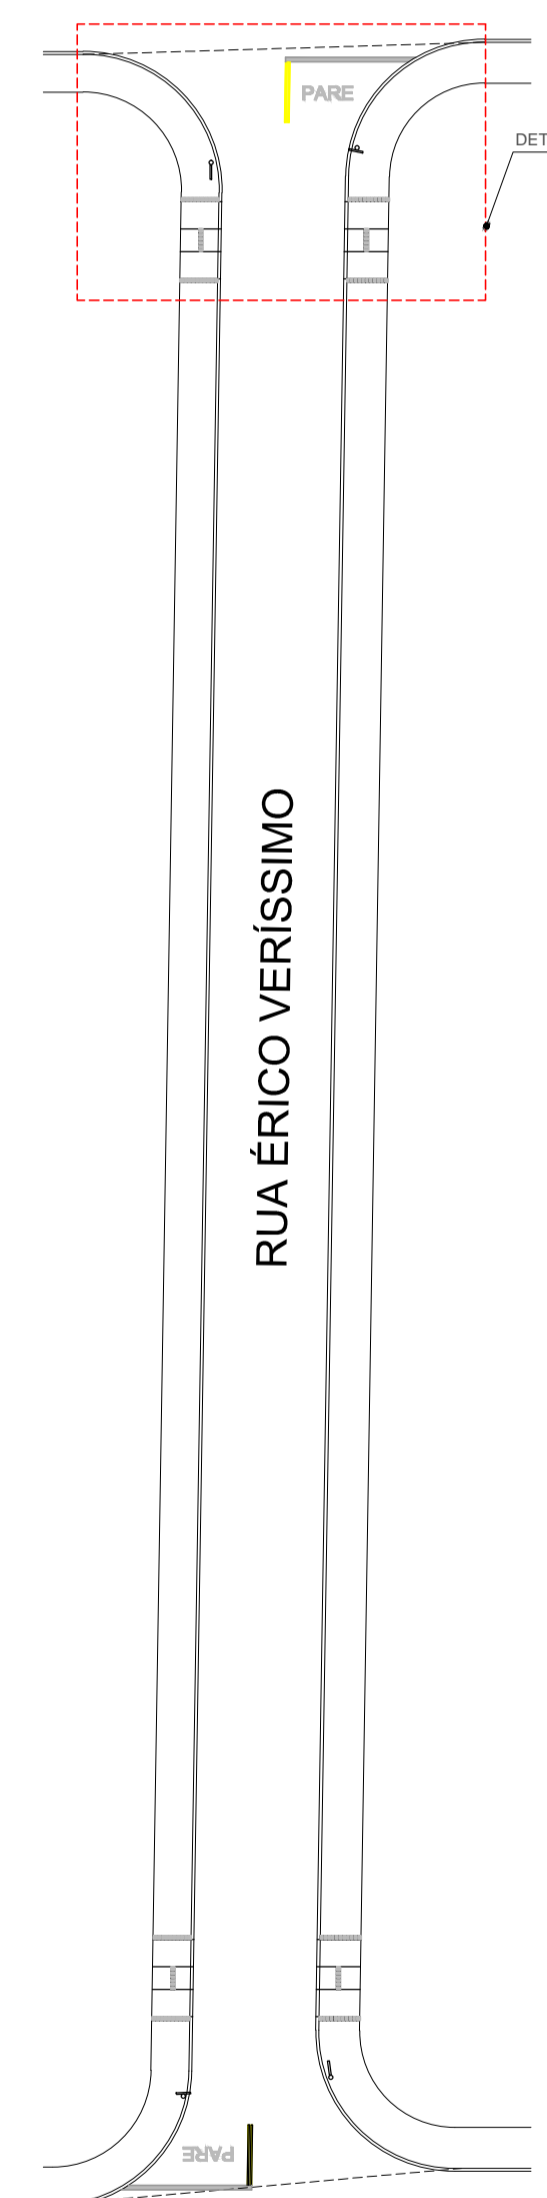

PLANTA - COTAS
ESC.: 1:500



PLANTA - SINALIZAÇÃO
ESC.: 1:500

TABELA				
	PAVIMENTAÇÃO	1.220,05m²		
	PASSEIO	417,25m²		
	RAMPA ACESS.	58,48m²		
	PISO TÁTIL DE ALERTA	6,70m²		
	SINALIZAÇÃO HORIZONTAL	8,82m²		

ATO
Engenharia Assis Ltda

atoengenhariassis@outlook.com

Estância Turística de Paraguaçu Paulista - São Paulo

ASSUNTO

PAVIMENTAÇÃO E RECAPEAMENTO DE VIAS URBANAS

LOCAL
RUA ÉRICO VERÍSSIMO

INFORMAÇÃO(ÕES) DA PRANCHA	
- PLANTA - PAVIMENTAÇÃO	- DETALHES
- PLANTA - COTAS	- PERFIL
- PLANTA - SINALIZAÇÃO	
- PLACA DE IDENTIFICAÇÃO	

AUTOR(ES) DO PROJETO	CREA	FUNÇÃO
RUI CESAR SPERA	0601659760	ENGENHEIRO

DESENHO(S)	FUNÇÃO
JOSIANE CRISTINE DE OLIVEIRA	CADISTA

COLABORADOR(ES)	FUNÇÃO
-----------------	--------

RESPONSÁVEL(IS) PELO PROJETO

ENGENHEIRO
RUI CESAR SPERA
CREA 0601859780

PREFEIRO
EDINEY TAVEIRA QUEIROZ

ART

REGISTRO DO ARQUIVO

TOTAL DE PRANCHAS	0006
-------------------	------

ESCALA DA PLOTAGEM

1:500

DATA EMISSÃO INICIAL

23/12/2015

FOLHA

05

ESCALA DO(S) DESENHO(S)
1:500

DATA DE REVISÃO
16/03/2016