



PERFIL - PAVIMENTAÇÃO
SEM ESCALA

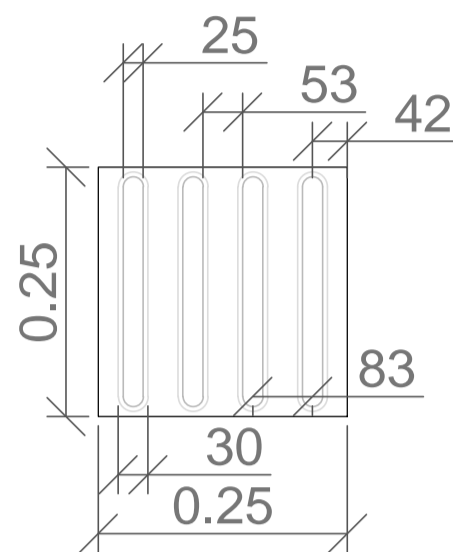


DET. 07 - SINALIZAÇÃO
TÁTIL DIRECIONAL
SEM ESCALA

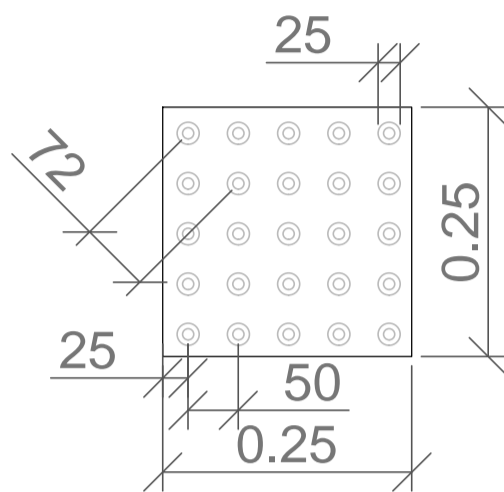


DET. 06 - SINALIZAÇÃO
TÁTIL DE ALERTA
SEM ESCALA




DET. 05 - PLACA DE
SINALIZAÇÃO (R-1)
SEM ESCALA

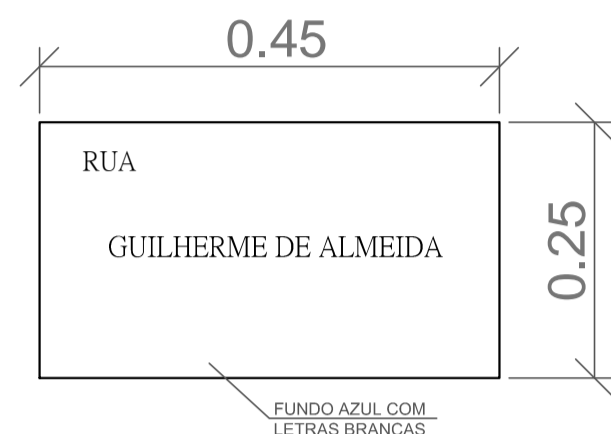


DET. 04 - PLACA
DE IDENTIFICAÇÃO
SEM ESCALA

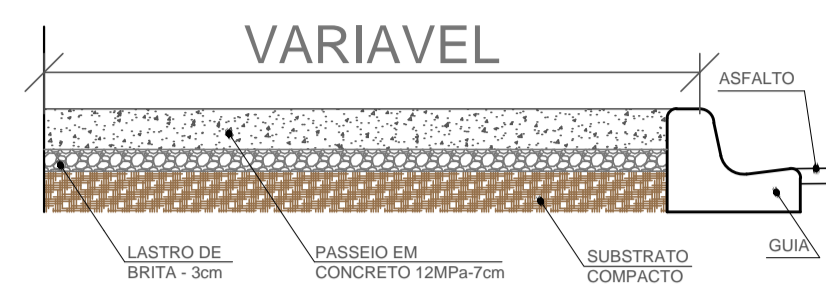


DET. PASSEIO
SEM ESCALA

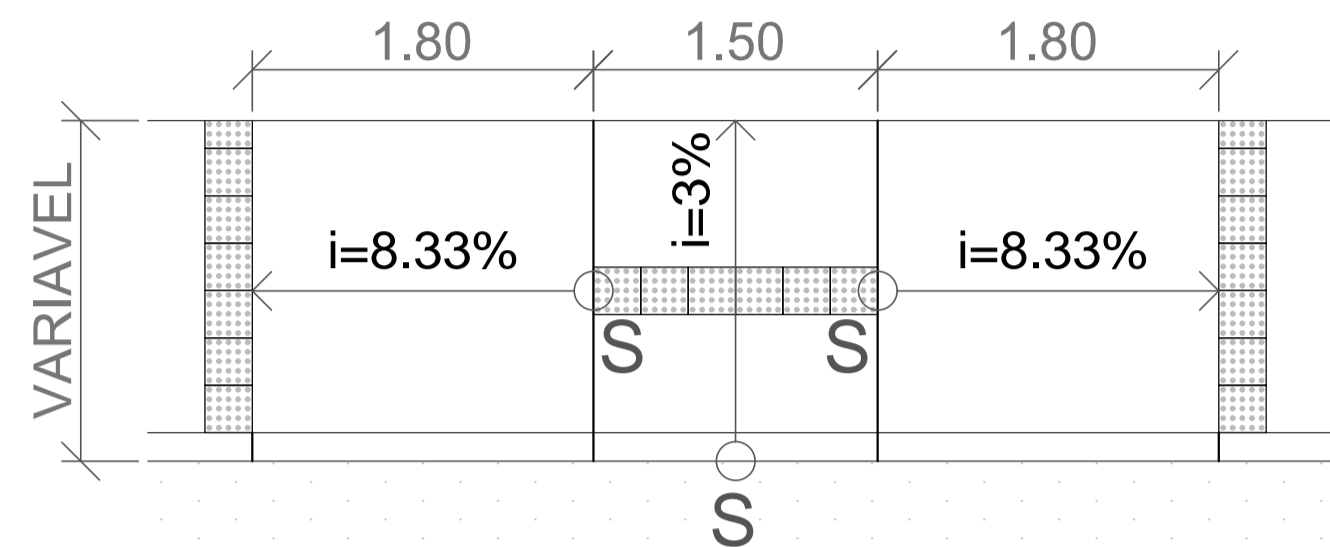


DET. 02
SEM ESCALA

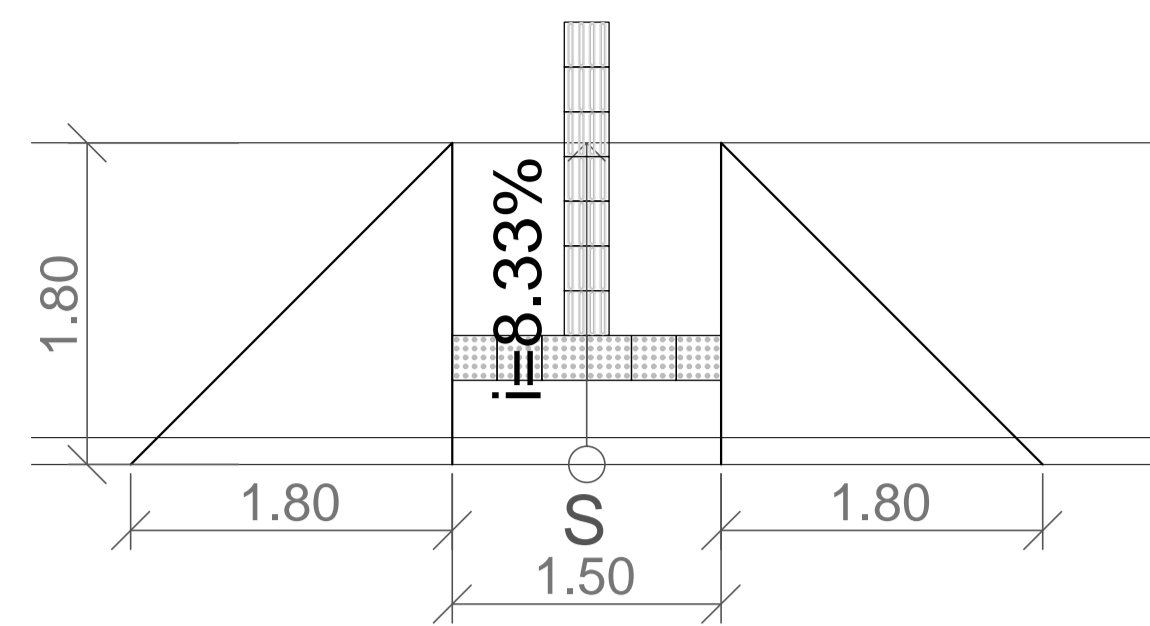


DET. 03
SEM ESCALA

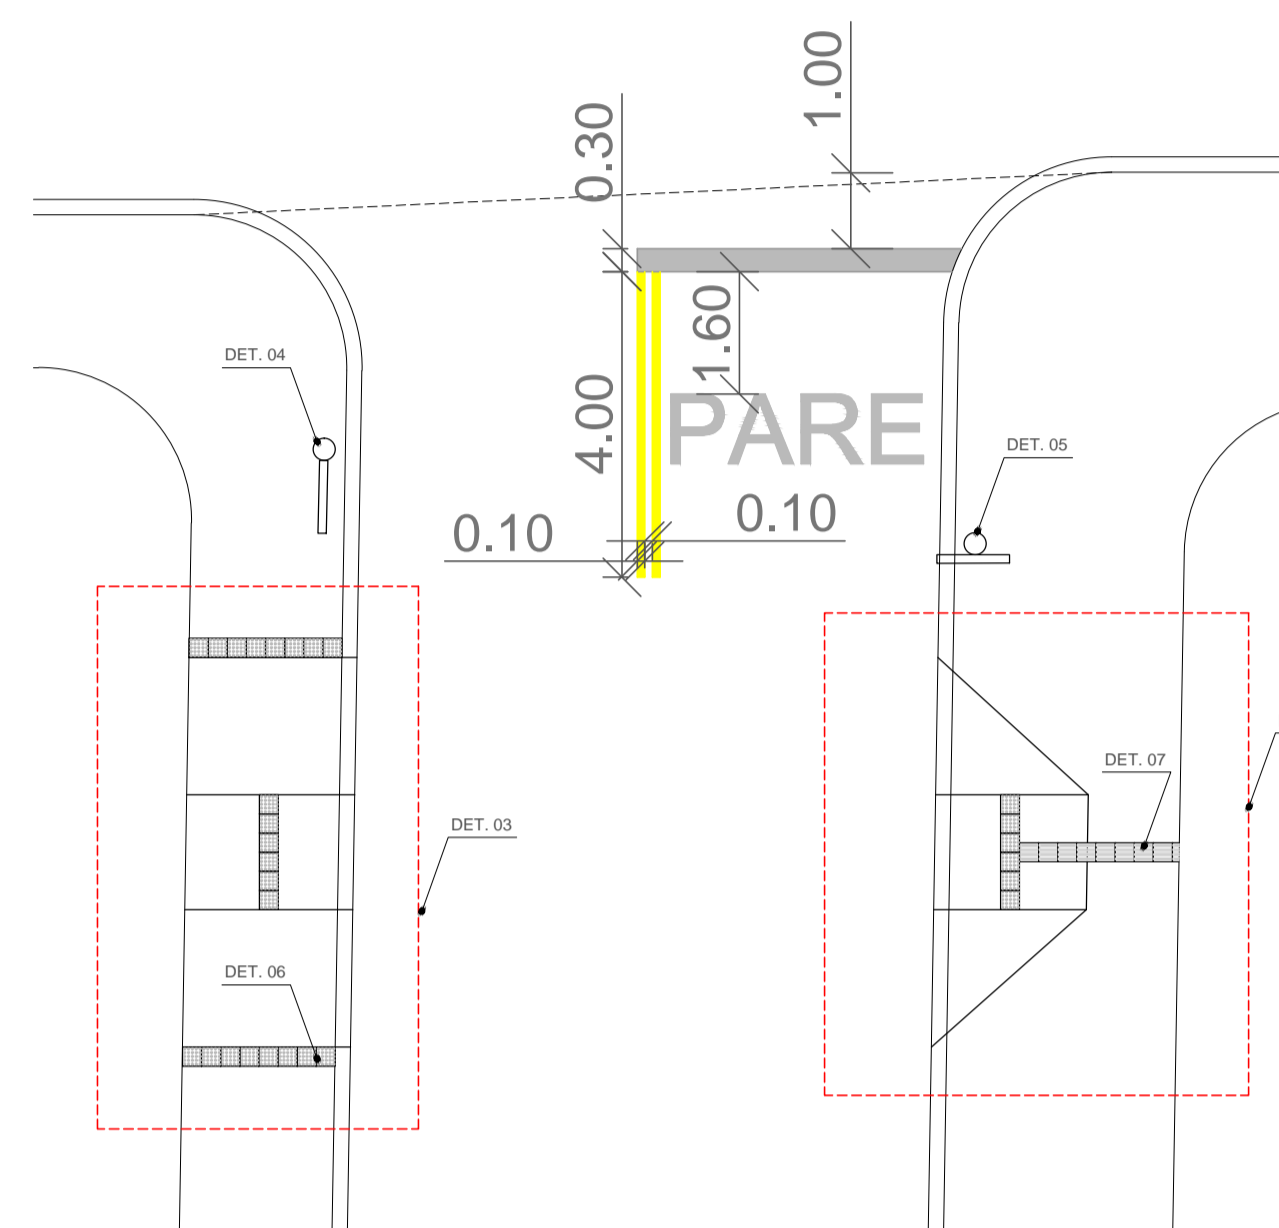


DET. 01
SEM ESCALA

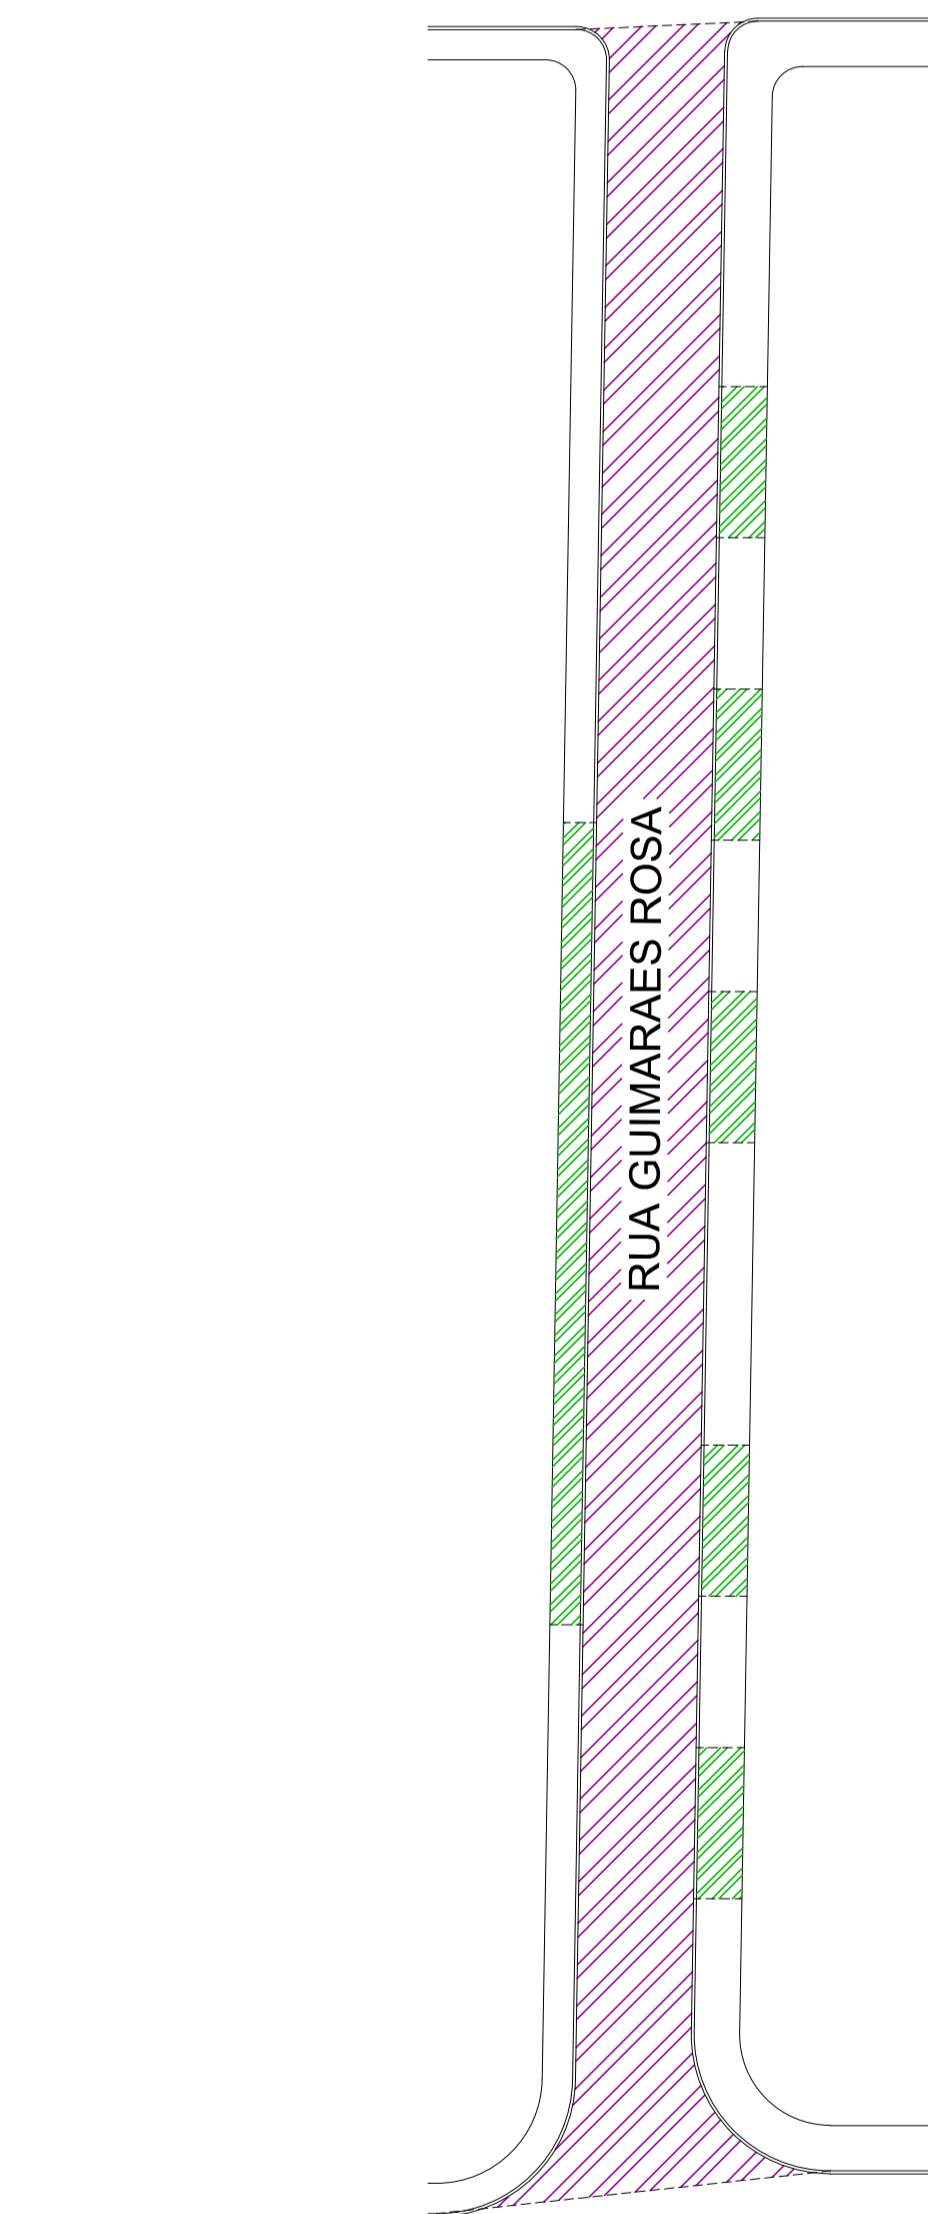

PLANTA - PAVIMENTAÇÃO
ESC.: 1:500

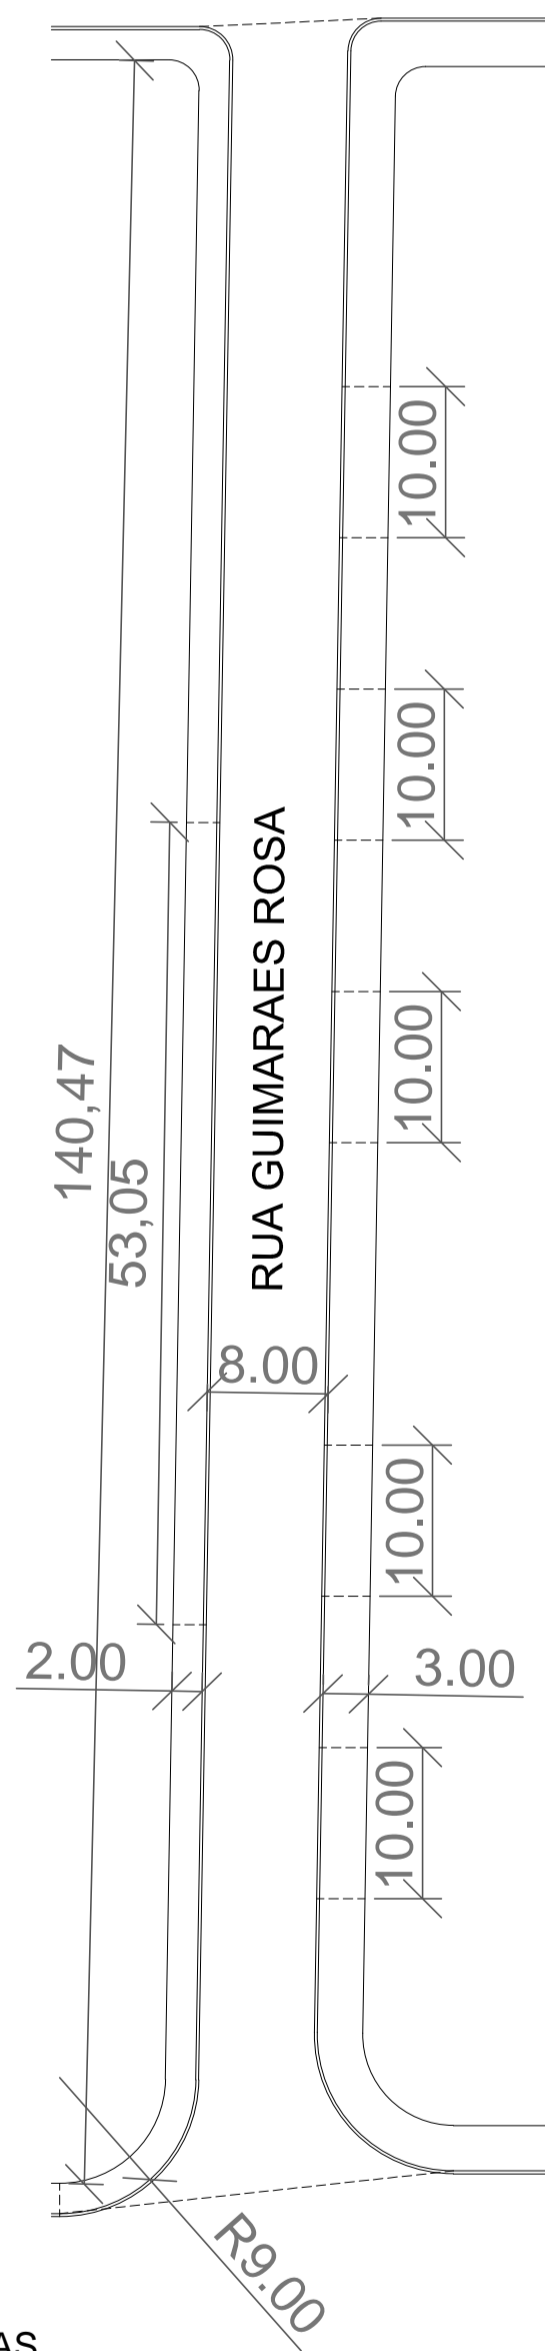

PLANTA - COTAS
ESC.: 1:500

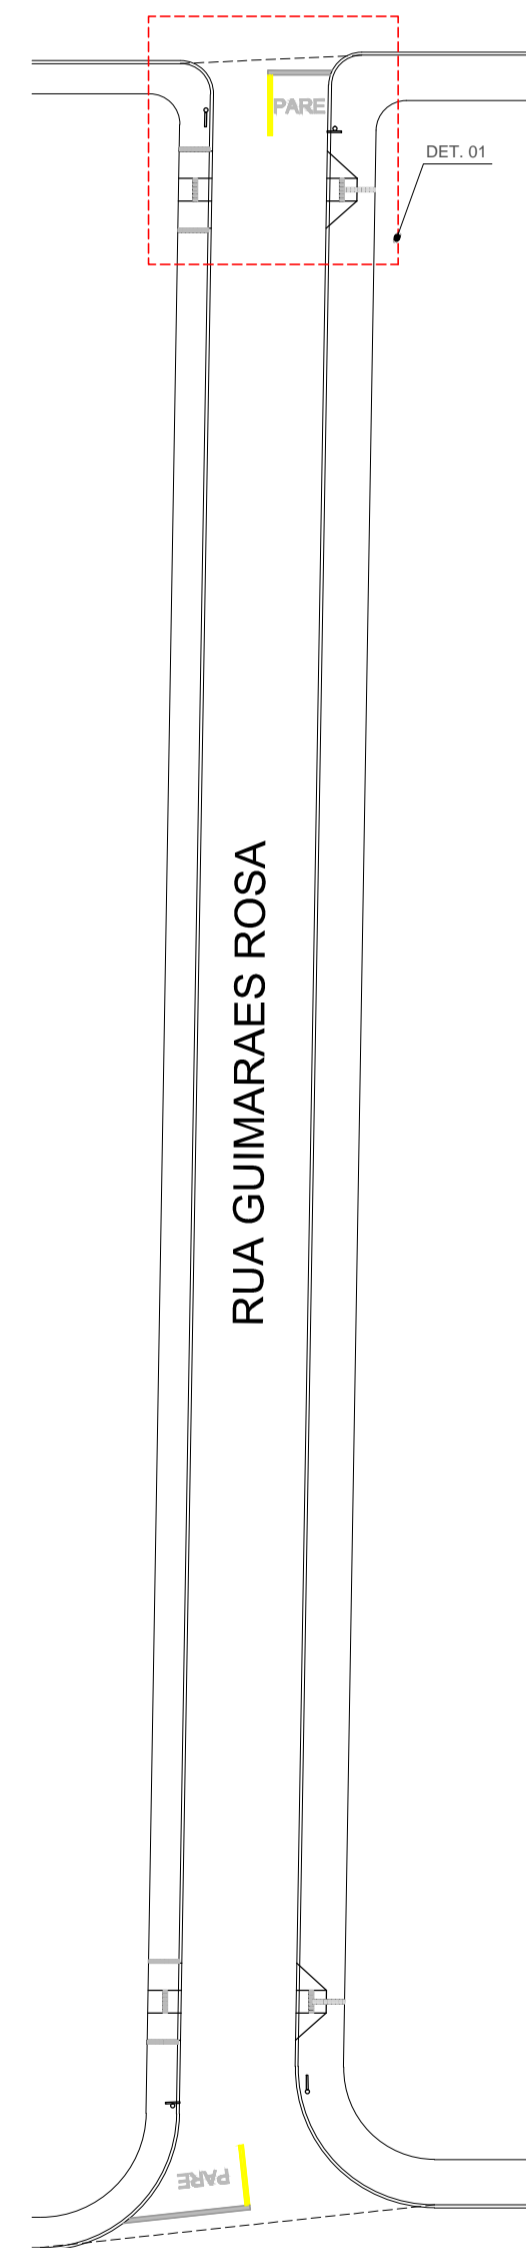

PLANTA - SINALIZAÇÃO
ESC.: 1:500



atoengenhariassis@outlook.com

PREFEITURA MUNICIPAL

Estância Turística de Paraguaçu Paulista - São Paulo



ASSUNTO
PAVIMENTAÇÃO E RECAPEAMENTO DE VIAS URBANAS

LOCAL
RUA GUIMARÃES ROSA

INFORMAÇÃO(S) DA PRANCHA
- PLANTA - PAVIMENTAÇÃO
- PLANTA - COTAS
- PLANTA - SINALIZAÇÃO
- PLACA DE IDENTIFICAÇÃO

AUTOR(ES) DO PROJETO
RUI CESAR SPERA

DESENHO(S)
JOSIANE CRISTINE DE OLIVEIRA

COLABORADOR(ES)

RESPONSÁVEL(S) PELO PROJETO

ENGENHEIRO
RUI CESAR SPERA

REFERÊNCIA
EDINEY TAVEIRA QUEIROZ

ART
92221220150474636

REGISTRO DO ARQUIVO
0096

TOTAL DE PRANCHAS
0006

ESCALA DA PLOTAGEM
1:500

DATA EMISSÃO INICIAL
23/12/2015

FOLHA

04

ESCALA DO(S) DESENHO(S)
1:500

DATA DE REVISÃO
11/03/2016

TABELA			
	PAVIMENTAÇÃO	1.183,18m²	
	PASSEIO	256,10m²	
	RAMPA ACESS.	33,80m²	
	PISO TÁTIL DE ALERTA	3,50m²	
	PISO TÁTIL DIRECIONAL	1,05m²	
	SINALIZAÇÃO HORIZONTAL	7,50m²	