IMPLANTAÇÃO TUNNEL LINER E GALERIA
ESC.1:500

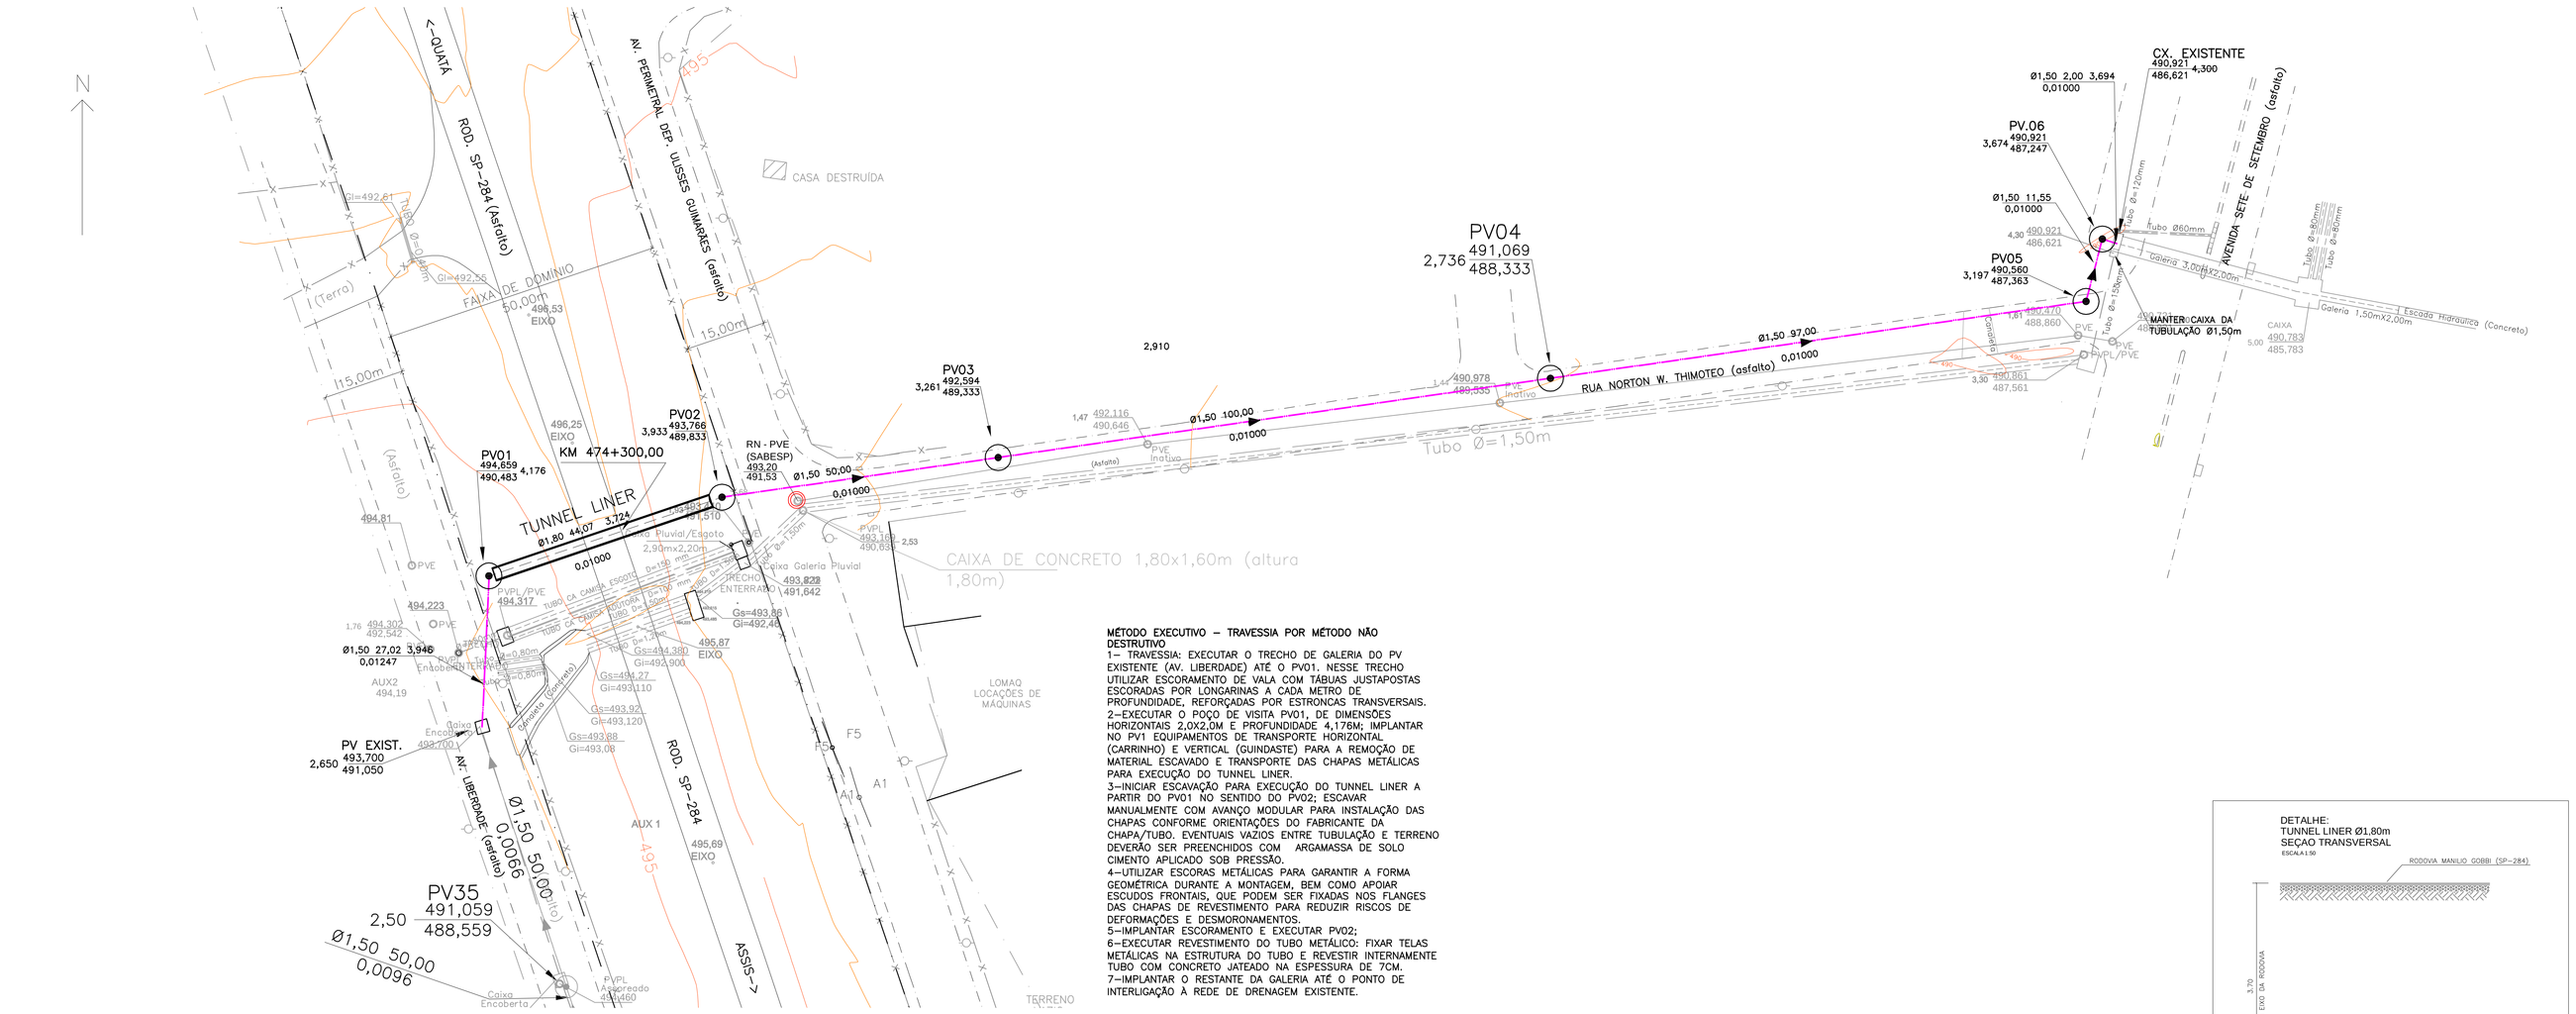

MÉTODO EXECUTIVO – TRAVESSIA POR MÉTODO NÃO DESTRUTIVO
1– TRAVESSIA: EXECUTAR O TRECHO DE GALERIA DO PV EXISTENTE (AV. LIBERDADE) ATÉ O PV01, NESSE TRECHO UTILIZAR ESCORAMENTO DE VALA COM TÁBUAS JUSTAPOSTAS ESCORADAS POR LONGARINAS A CADA METRO DE PROFUNDIDADE, REFORÇADAS POR ESTRONCAS TRANSVERSAIS.
2–EXECUTAR O POÇO DE VISITA PV01, DE DIMENSÕES HORIZONTAIS 2,0X2,0M E PROFUNDIDADE 4,176M; IMPLANTAR NO PV1 EQUIPAMENTOS DE TRANSPORTE HORIZONTAL (CARRINHO) E VERTICAL (GUINDASTE) PARA A REMOÇÃO DE MATERIAL ESCAVADO E TRANSPORTE DAS CHAPAS METÁLICAS PARA EXECUÇÃO DO TUNNEL LINER.
3–INICIAR ESCAVAÇÃO PARA EXECUÇÃO DO TUNNEL LINER A PARTIR DO PV01 NO SENTIDO DO PV02; ESCAVAR MANUALMENTE COM AVANÇO MODULAR PARA INSTALAÇÃO DAS CHAPAS CONFORME ORIENTAÇÕES DO FABRICANTE DA CHAPA/TUBO. EVENTUAIS VAZIOS ENTRE TUBULAÇÃO E TERRENO DEVERÃO SER PREENCHIDOS COM ARGAMASSA DE SOLO CIMENTO APLICADO SOB PRESSÃO.
4–UTILIZAR ESCORAS METÁLICAS PARA GARANTIR A FORMA GEOMÉTRICA DURANTE A MONTAGEM, BEM COMO APOIAR ESCUDOS FRONTAIS, QUE PODEM SER FIXADAS NOS FLANGES DAS CHAPAS DE REVESTIMENTO PARA REDUZIR RISCOS DE DEFORMAÇÕES E DESMORONAMENTOS.
5–IMPLANTAR ESCORAMENTO E EXECUTAR PV02;
6–EXECUTAR REVESTIMENTO DO TUBO METÁLICO: FIXAR TELAS METÁLICAS NA ESTRUTURA DO TUBO E REVESTIR INTERNAMENTE TUBO COM CONCRETO JATEADO NA ESPESSURA DE 7CM.
7–IMPLANTAR O RESTANTE DA GALERIA ATÉ O PONTO DE INTERLIGAÇÃO À REDE DE DRENAGEM EXISTENTE.

DETALHE:
TUNNEL LINER Ø1,80m
SEÇÃO TRANSVERSAL
ESCALA 1:50

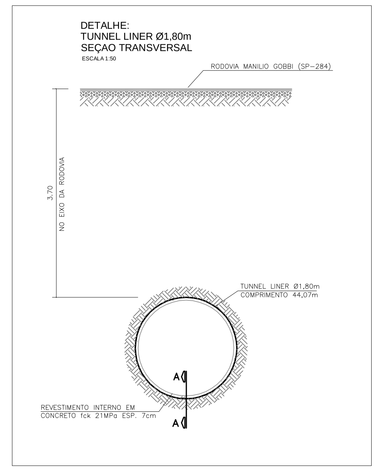

LEGENDA

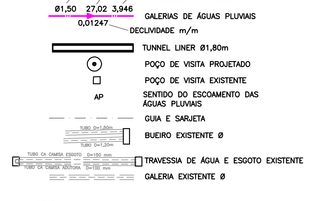

NOTAS:
1– FAZEM PARTE DESTE PROJETO, OS PROJETOS PADRÃO DE DRENAGEM DA CDHU: PP3, PP4, PP7 E PP9.
2–OS POÇOS DE VISITA PV01, PV02 E PV06 SÃO EM CONCRETO ARMADO CONFORME PP4. E OS DEMAIS SÃO EM ALVENARIA DE BLOCO CONFORME PP3.
3–ANTES DA EXECUÇÃO DO TUNNEL LINER DEVERÁ SER CONSULTADA A EMPRESA ATMCO STACO, FABRICANTE DO SISTEMA DE TRAVESSIA POR METODO NÃO DESTRUTIVO, PARA ORIENTAR MAIORES PROVIDENCIAS.
4–O ESCORAMENTO FOI CONSIDERADO EM FUNÇÃO DA PROFUNDIDADE DA VALA.
5–OS DANOS CAUSADOS AS INSTALAÇÕES SUBTERRÂNEAS SERÃO DE INTEIRA RESPONSABILIDADE DA EXECUTORA DA OBRA, INDEPENDENTEMENTE DA INTERFERÊNCIA CONSTAR OU NÃO NOS DESENHOS DO PROJETO.
6–PARA PREPARAÇÃO DE BASE PARA IMPLANTAÇÃO DE TUBULAÇÃO DE CONCRETO E POÇOS DE VISITA, VER PARECER TECNICO DE SOLOS DE AUTORIA DO ENG. ROBERTO RACANICCHI, ART Nº28027230171431247.

PERFIL LONGITUDINAL – TUNNEL LINER
ESCALA H=1:500
V=1:50

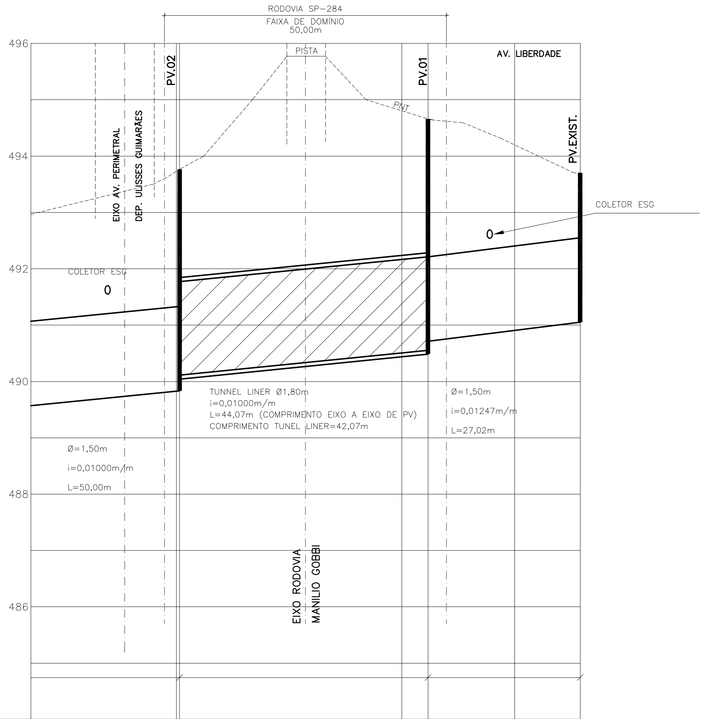

PROF. TUBULAÇÃO				3,933	3,724				4,176	3,946						2,650
ALTURA DO BALÃO				2,933					3,176							2,000
COTAS	TAMPÃO			493,766					494,659							493,700
	COLETOR			489,833	490,042				490,483	490,713						491,050
	TERRENO			493,766					494,659							493,700
ESTACAS				+0,55					+4,62							+11,66
			12		13			14			15			16		

PLANTA DE BACIAS
ESC.1:10.000

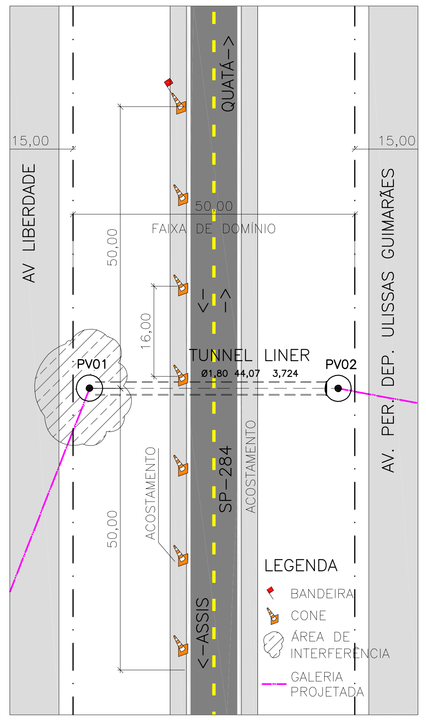

PROJETO DE SINALIZAÇÃO
ESC.1:500

TUNNEL LINER Ø1,80m
CORTE AA
ESC. 1:10

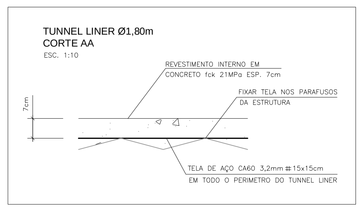

POÇO DE VISITA PADRÃO
ESCALA 1:50
MEDIDAS EM cm

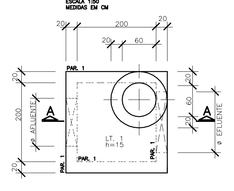

PLANTA

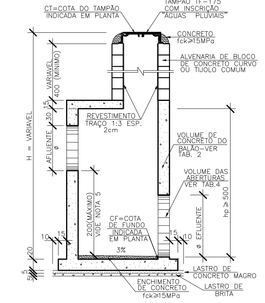

CORTE AA

Revisões (discriminação)	Nº	Data	Rubrica

PROJETO	Nº UNIDADES	
CONJUNTO HABITACIONAL PARAGUAÇÚ PAULISTA J	508	
ENDEREÇO/MUNICIPIO		
AV. LIBERDADE S/Nº RODOVIA SP-284 / PARAGUAÇU PAULISTA		
TÍTULO	ÁREA	FOLHA
DRENAGEM	DRE	01/01
ASSUNTO		
DRENAGEM DO SISTEMA VIÁRIO TRAVESSIA - RODOVIA SP-284 (MANILIO GOBBI) PERFIL LONGITUDINAL - TUNNEL LINER E GALERIA SEÇÃO TRANSVERSAL DO TUNNEL LINER Ø 1,80m		
ESCALA GRÁFICA	ESCALA NOMINAL	DATA
0 (m)	INDICADA	JAN/2017

ASSINATURAS	
interessado	CNPJ
PREFEITURA MUNICIPAL DE PARAGUAÇU PAULISTA	44.547.305/0001-93
autor do projeto – responsável técnico	c.r.e.a. 0600695880
	pref.
Engº Paulo Fernandes de Carvalho	a.r.t. 28027230171434097
obra – responsável técnico	c.r.e.a.
	pref.
	a.r.t.

ESPAÇO PARA APROVAÇÃO

CÓDIGO EMPREENDIMENTO

Programa	Região	Município	Tamanho	Fase	Versão	Etapa do Projeto
1 1	1	1 3 0	J	0	0	P E

PARAG_J_DR_DRE_01_01_P_DR_A0(1)MG