


Ginásio de Esportes - existente

Piscina - a construir

FACHADA - Rua Barão do Rio Branco - Escala 1:200

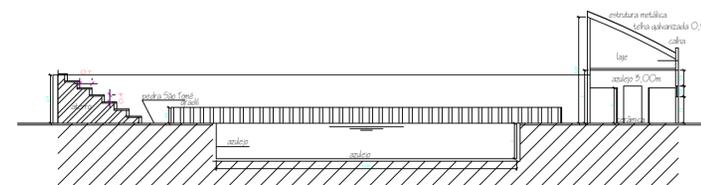

CORTE AA - Escala 1:200

PROGRAMA: ESPORTE E LAZER NA CIDADE - M. ESPORTE - INFRA-ESTRUTURA ESPORTIVA
 OBRA: CENTRO ESPORTIVO
 CONSTRUÇÃO DE VESTIÁRIOS, SANITÁRIOS E ARQUIBANCADA DA PISCINA SEMI-OLÍMPICA
 LOCAL: RUA BARÃO DO RIO BRANCO COM RUA MARIA PAULA GAMBIEIR COSTA
 CIDADE: PARAGUAGUÁ PAULISTA - SP

Almira Ribas Gomes
 Prefeita Municipal

Joaquim Carlos Cambrata
 Engº civl CREA 0600278645

RUA BARÃO DO RIO BRANCO

RUA MARIA PAULA GAMBIEIR COSTA