




PAVIMENTAÇÃO E CALÇADA - R. GUILHERME DE ALMEIRA,  
R. GUIMARÃES ROSA, R. ERICO VERISSIMO  
ESCALA: 1:1000

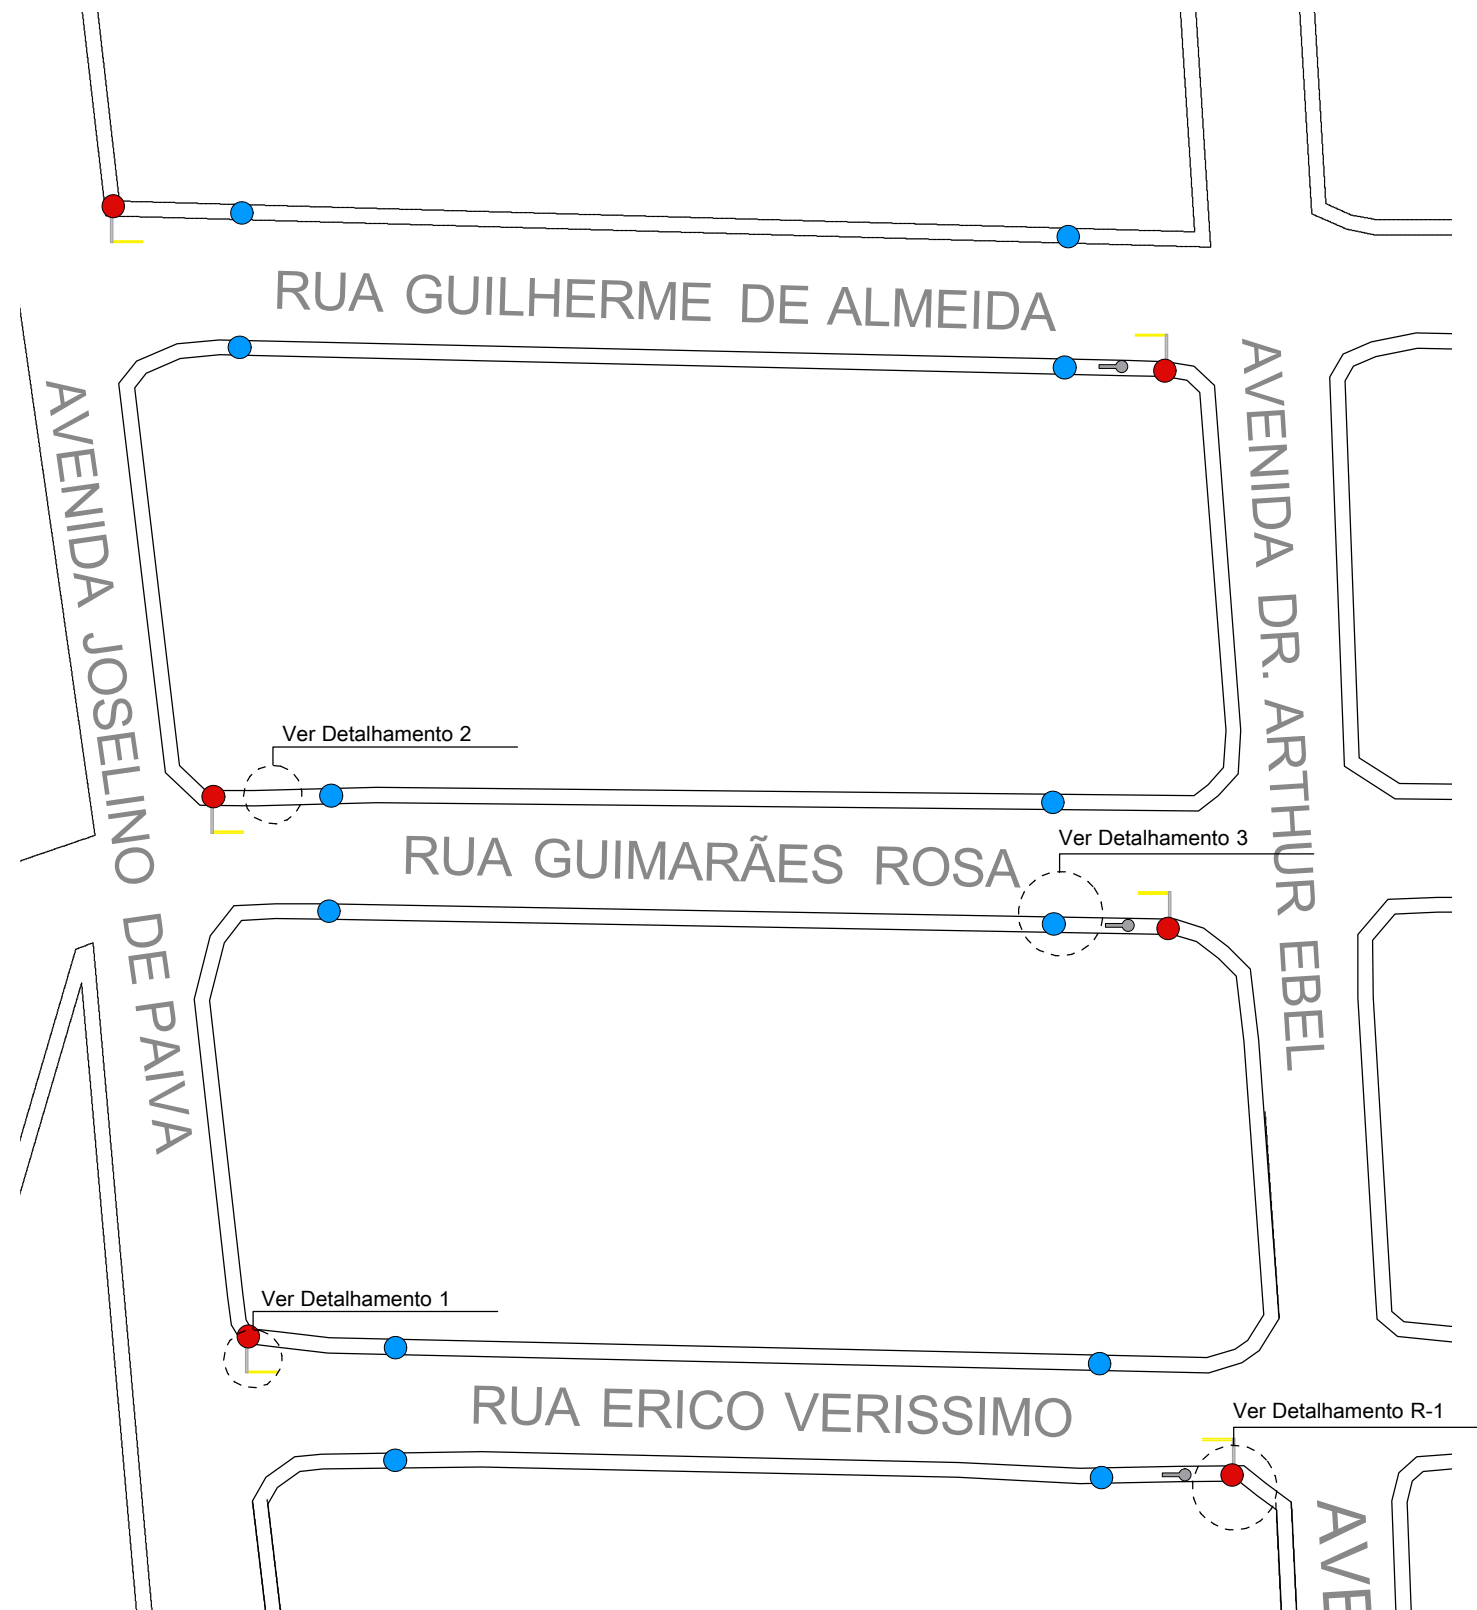

SINALIZAÇÃO - R. GUILHERME DE ALMEIRA, R. GUIMARÃES ROSA,  
R. ERICO VERISSIMO  
ESCALA: 1:1000

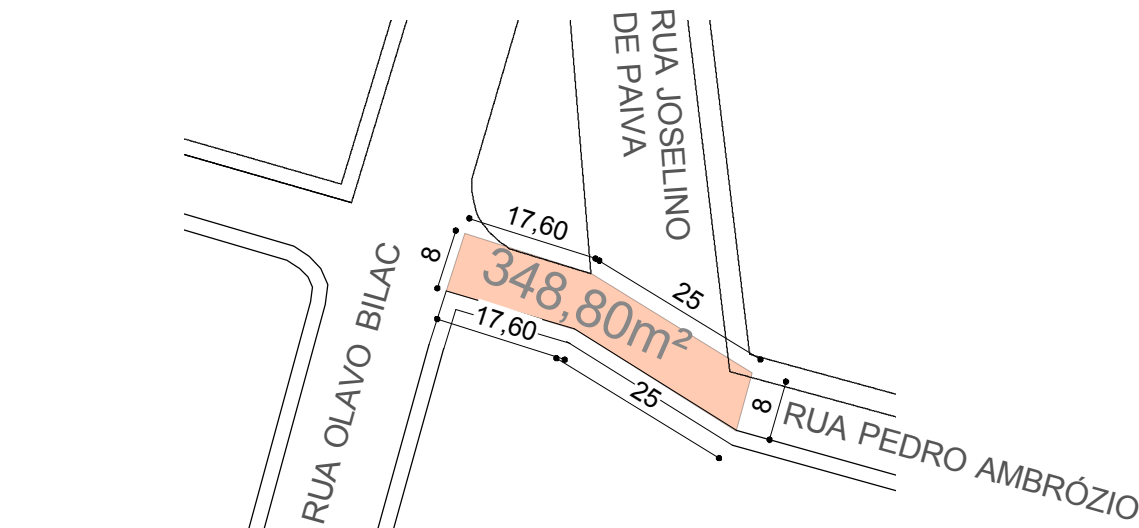

RECAPEAMENTO - R. PEDRO AMBRÓZIO  
ESCALA: 1:1000

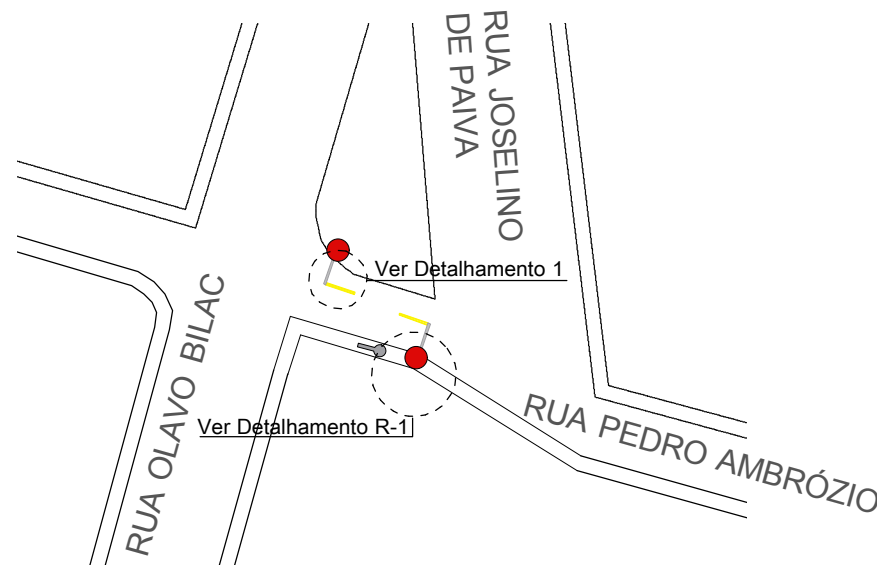

SINALIZAÇÃO - R. PEDRO AMBRÓZIO  
ESCALA: 1:1000


POSIÇÃO	DESCRIÇÃO	QUANT.
	Pavimentação	3.337,40m²
	Recapeamento	348,80m²
	Calçada	454,74m²
	Sinalização Horizontal	8 un.
	Placa de PARE "R-1"	8 un.
	Placa de Nome de Localização	8 un.
	Rampa de Acessibilidade	12 un.

## PLANTAS

Folha 02

Objeto: Pavimentação e Recapeamento  
em Vias Urbanas  
Convênio 1017441-93/803799 - M. Cidades  
Local: R. Guilherme de Almeida, R. Guimarães Rosa,  
R. Erico Verissimo e Pedro Ambrózio  
Jardim América  
Cidade: Paraguaçu Paulista - SP

## Situação

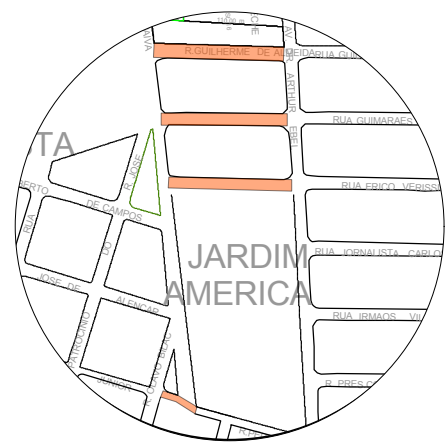

Almira Ribas Garms  
Prefeita Municipal

Área:  
Pavimentação: 3.337,40m²  
Recapeamento: 348,80m²

Joaquim Carlos Cambraia  
Eng. Civil CREA 0600278645  
ART n° 28027230172706769

## Aprovação: