


VISTA DA FACHADA E CANCELAS

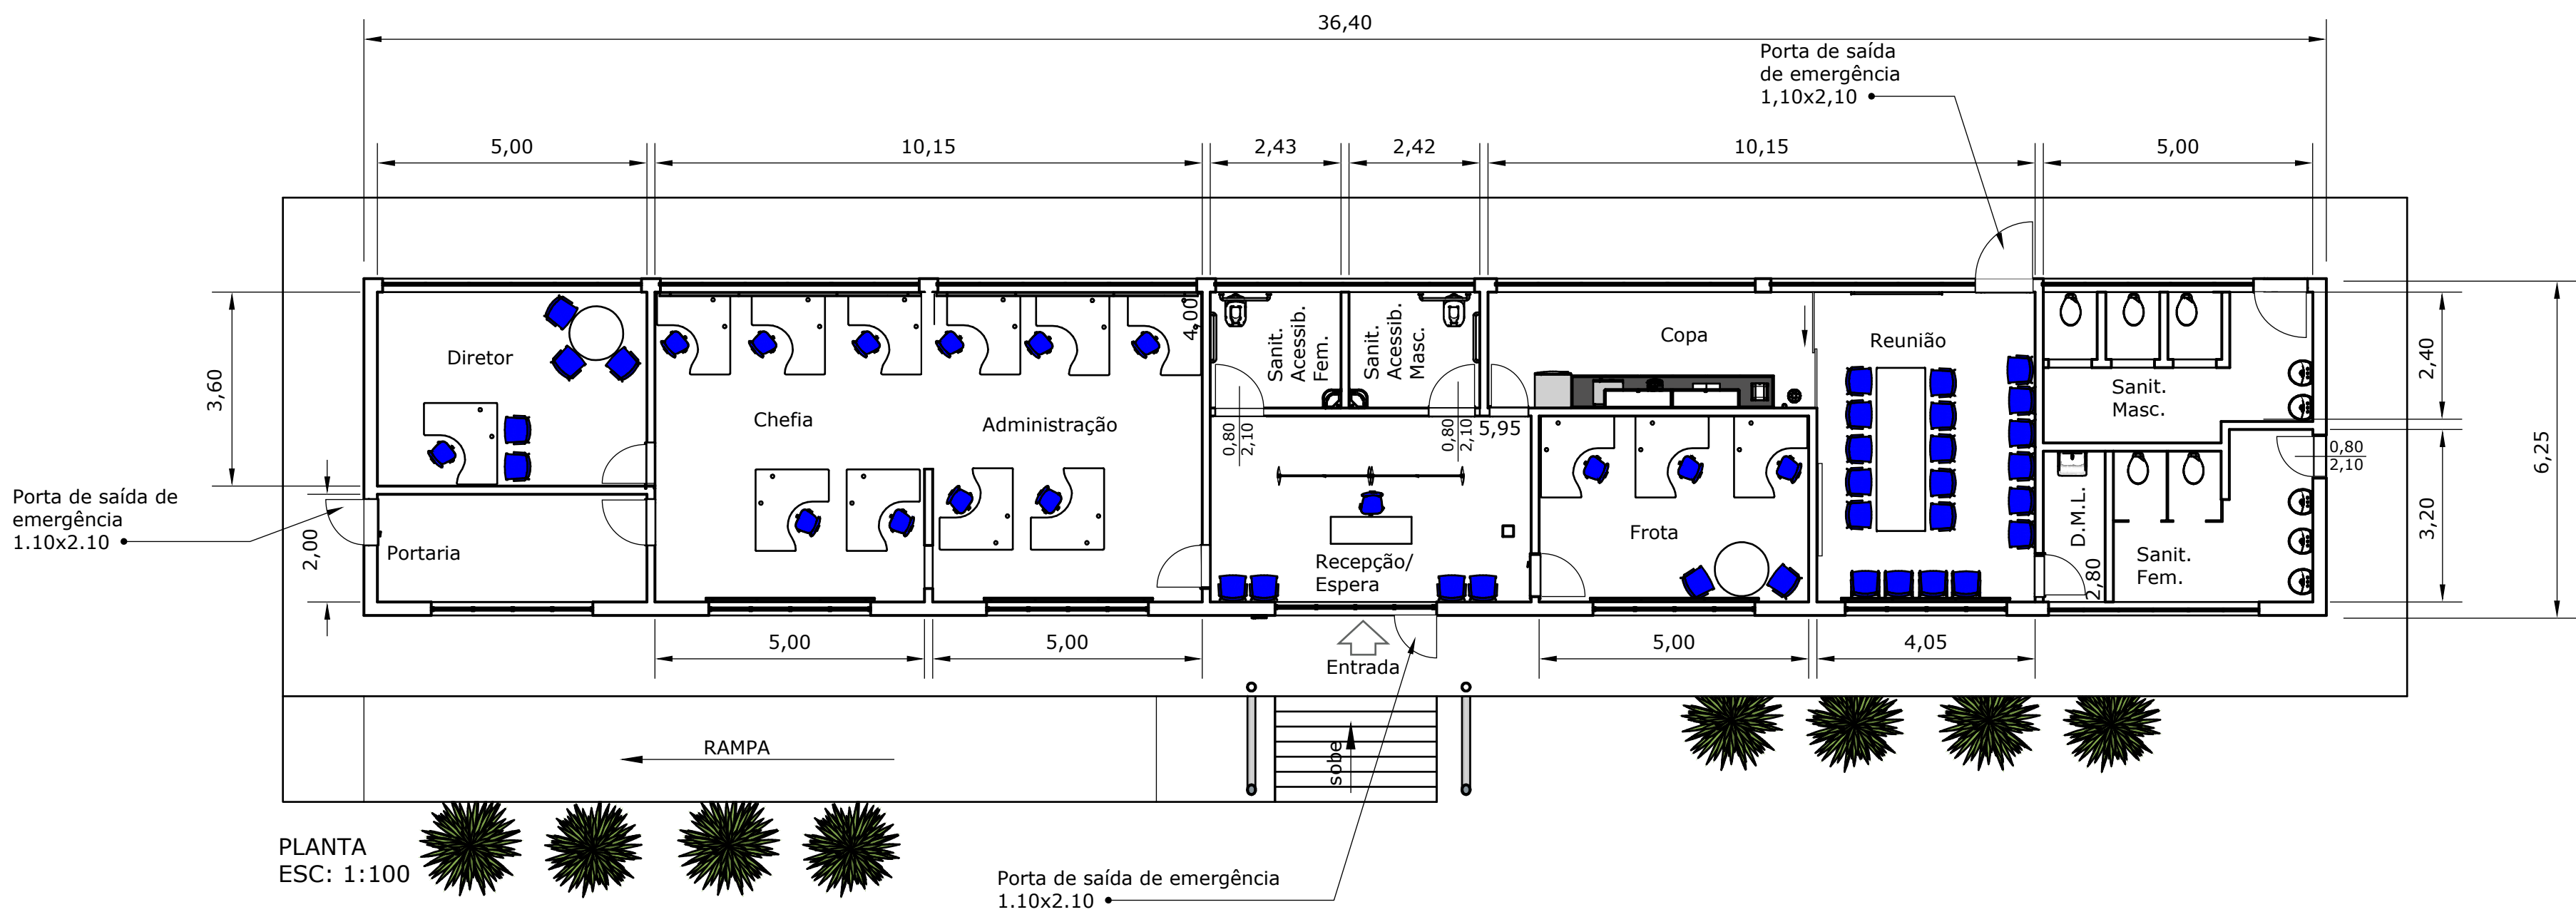

VISTA DA FACHADA



VISTA DA SALA DE REUNIÃO



VISTA DO CAFÉ



VISTA DA RECEPÇÃO



VISTA DA SALA DA CHEFIA E ADMINISTRAÇÃO

[PARA ANALISE]

| | | | |
|------|---|------------|----------------|
| 1 | Revisão posição dos moveis na sala de reunião | 10/01/2018 | Sandro Archila |
| ITEM | REVISÃO | DATA | VISTO |

| | | | |
|--|----------------|--|-----------------------|
|  | | CLIENTE | |
| PROJETO | | PREFEITURA MUNICIPAL DA ESTÂNCIA TURÍSTICA DE PARAGUAÇU PTA - SP | |
| ESTUDO PRELIMINAR DE ARQUITETURA DEPARTAMENTO DE OBRA REFORMA DO PRÉDIO DA ADMINISTRAÇÃO DA CEAGESP PLANTA/VISTAS | | | |
| MODELO | BASE | RESPONSÁVEL | |
| ARQ-EP-MOD-001-R06 | ARQ-EP-004-R04 | ELOISA | SANDRO ARCHILA |
| ESCALA | DATA | PROJETO | REVISÃO |
| INDICADA | 07/06/2017 | 191 0002 | ARQ-PE-FLH-003 R06 |