




RUA JERÔNIMO VIEIRA - RECAPEAMENTO
Esc: 1:1.000

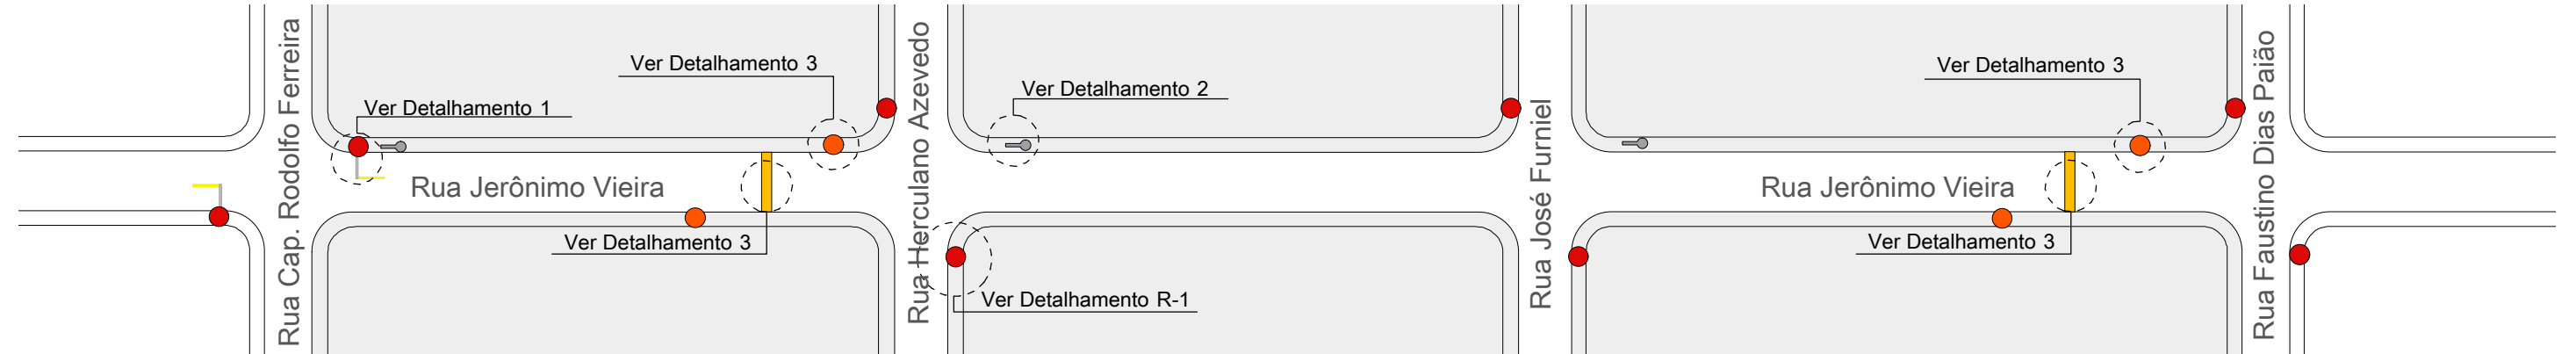


RUA JERÔNIMO VIEIRA - SINALIZAÇÃO
Esc: 1:1.000

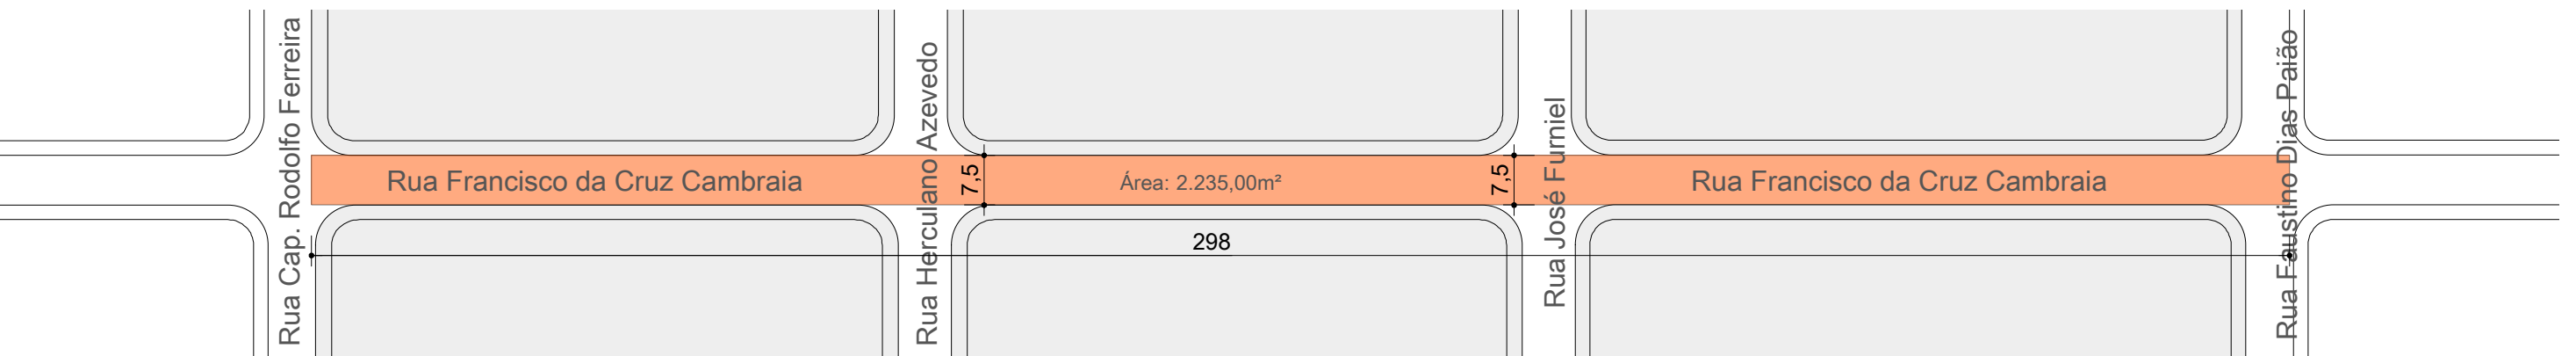


RUA FRANCISCO DA CRUZ CAMBRAIA - RECAPEAMENTO
Esc: 1:1.000

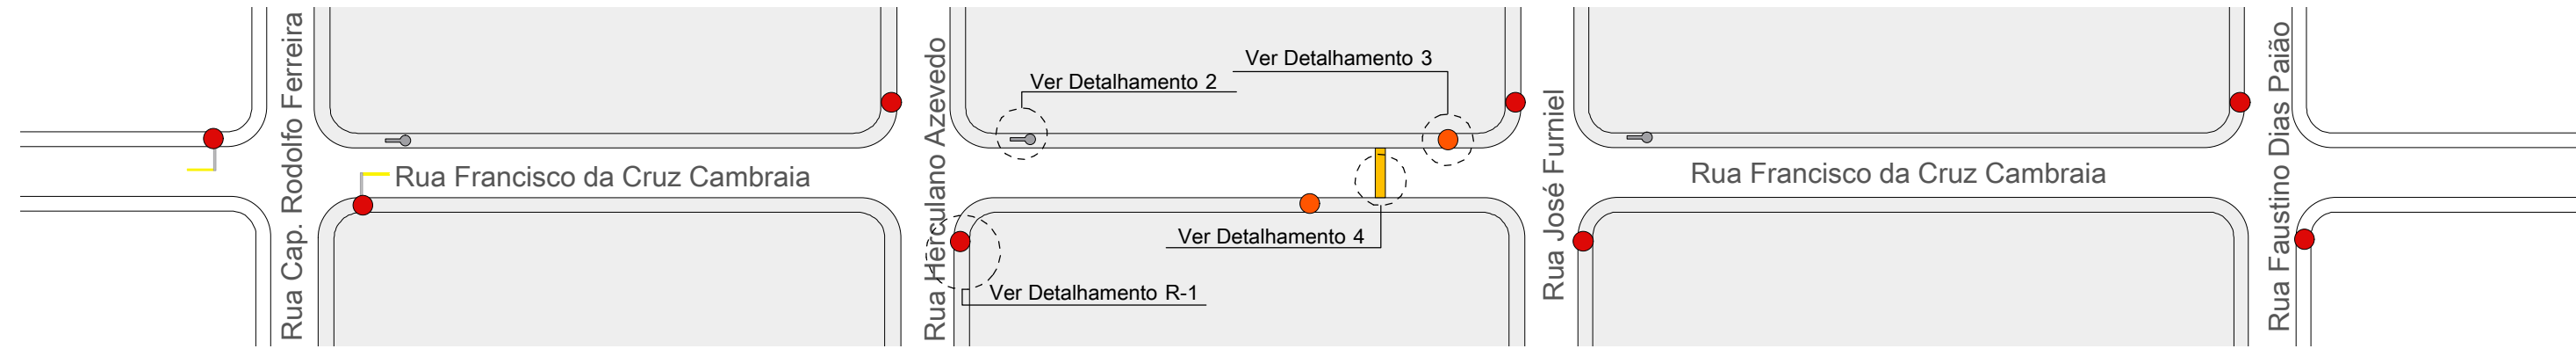


RUA FRANCISCO DA CRUZ CAMBRAIA - SINALIZAÇÃO
Esc: 1:1.000

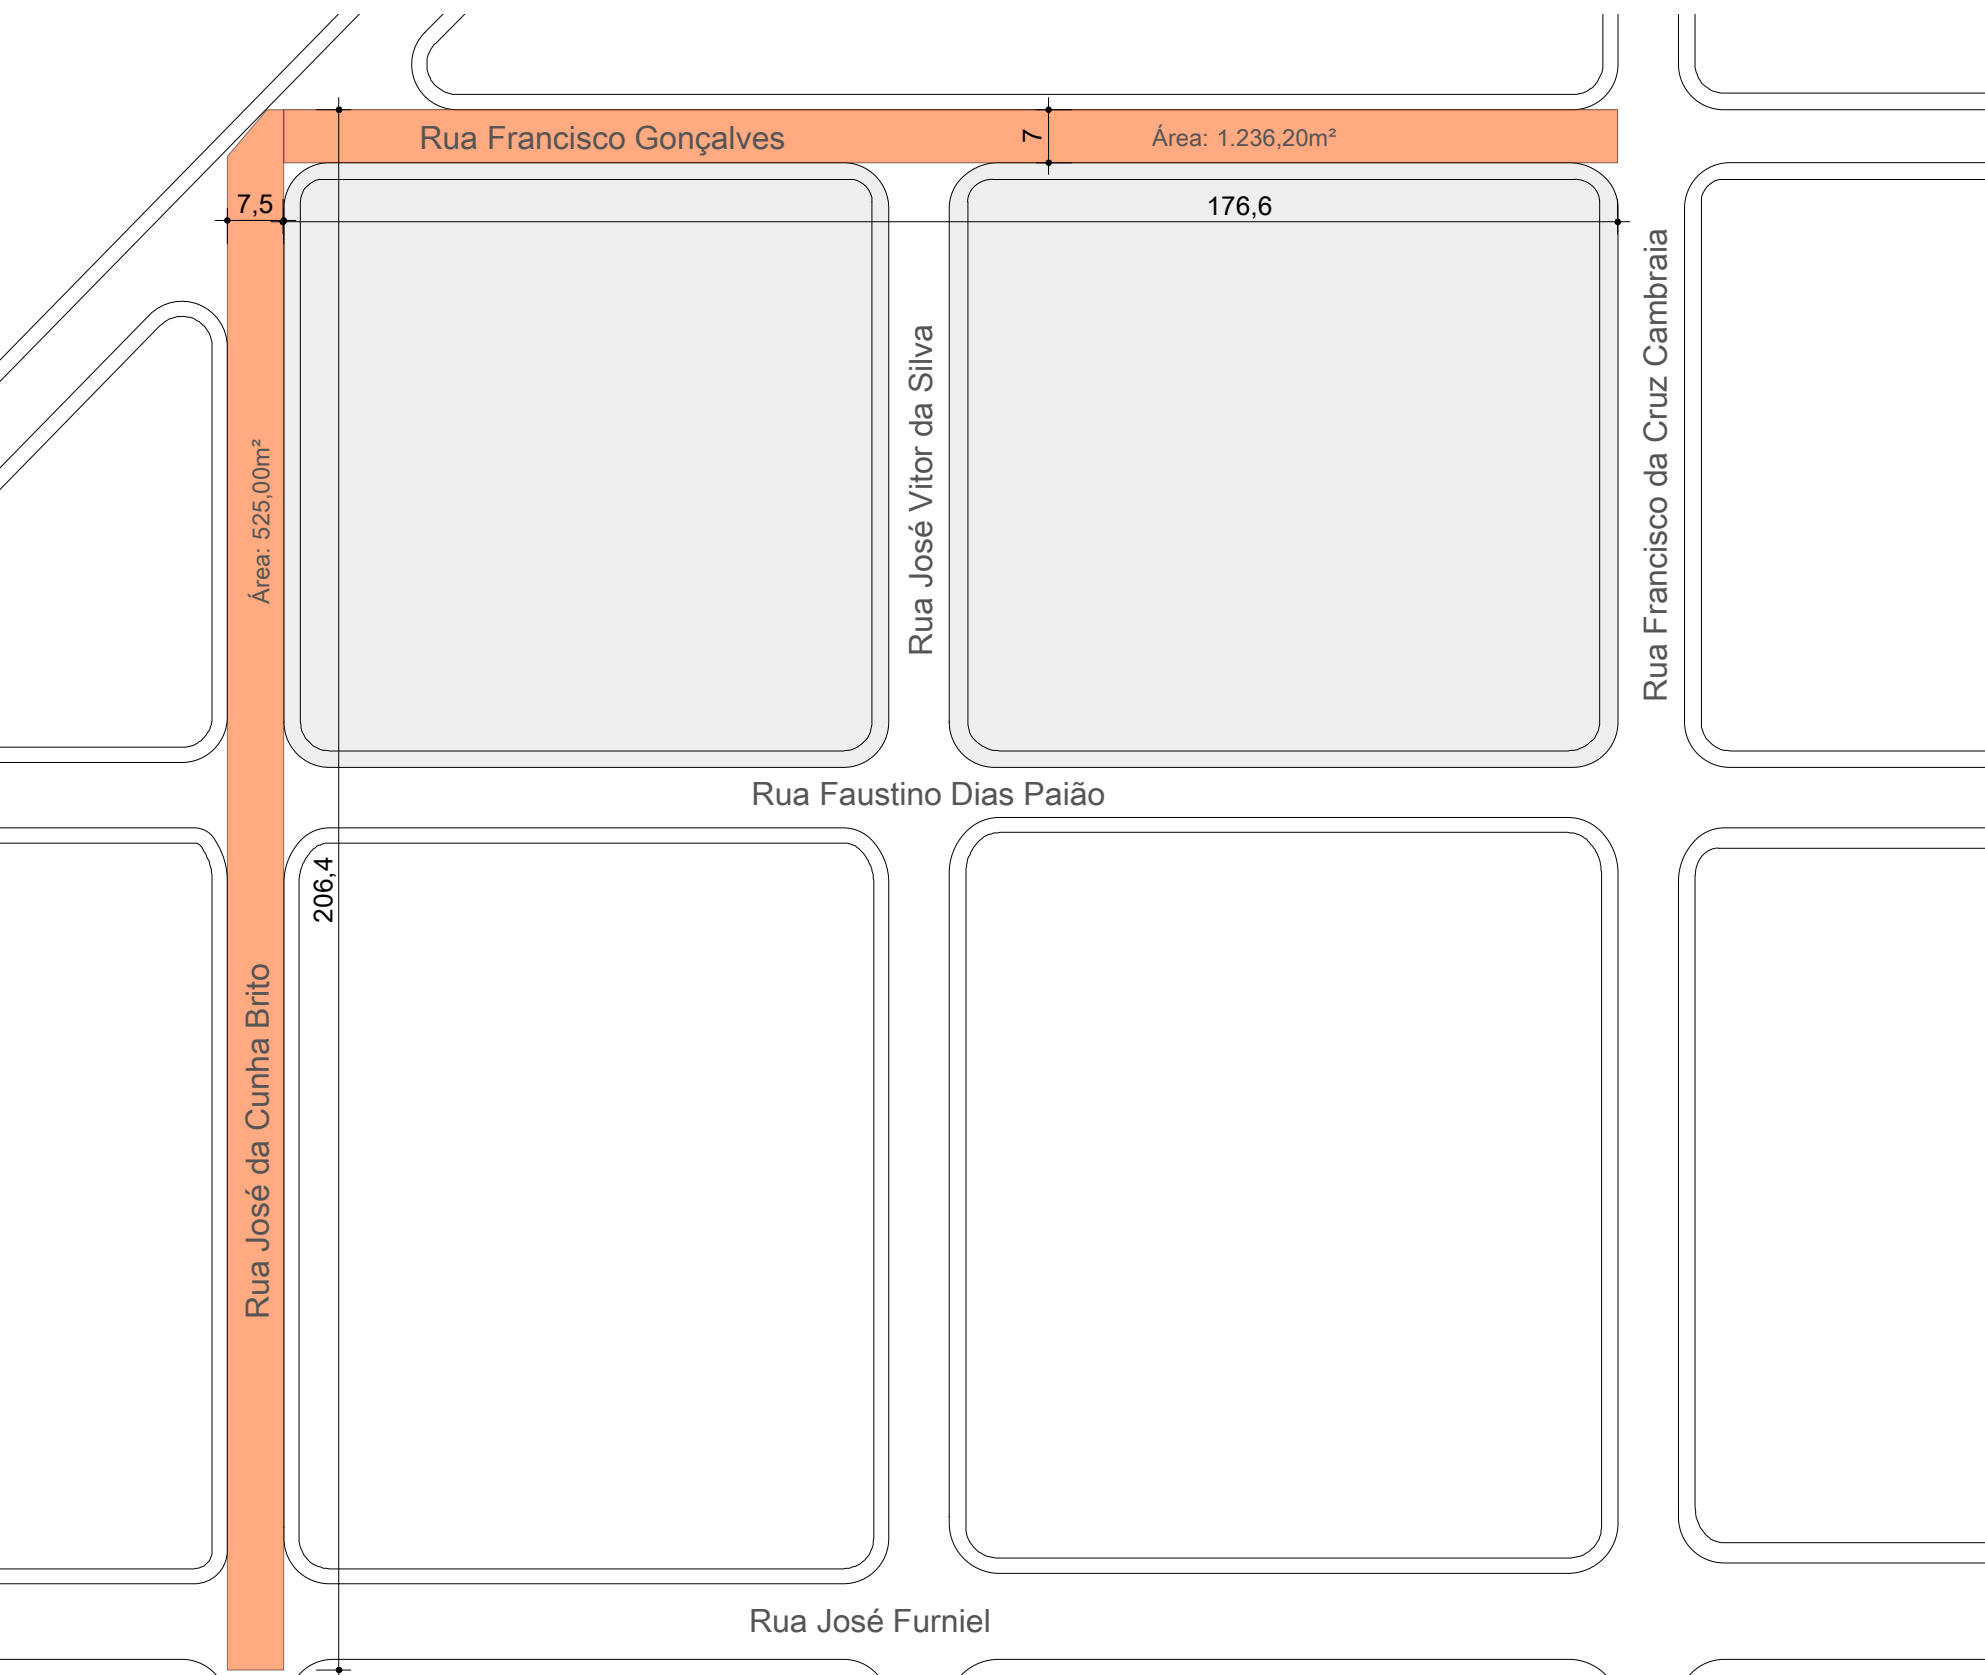


RUA FRANCISCO GONÇALVES E RUA JOSÉ DA CUNHA BRITO - RECAPEAMENTO
Esc: 1:1.000

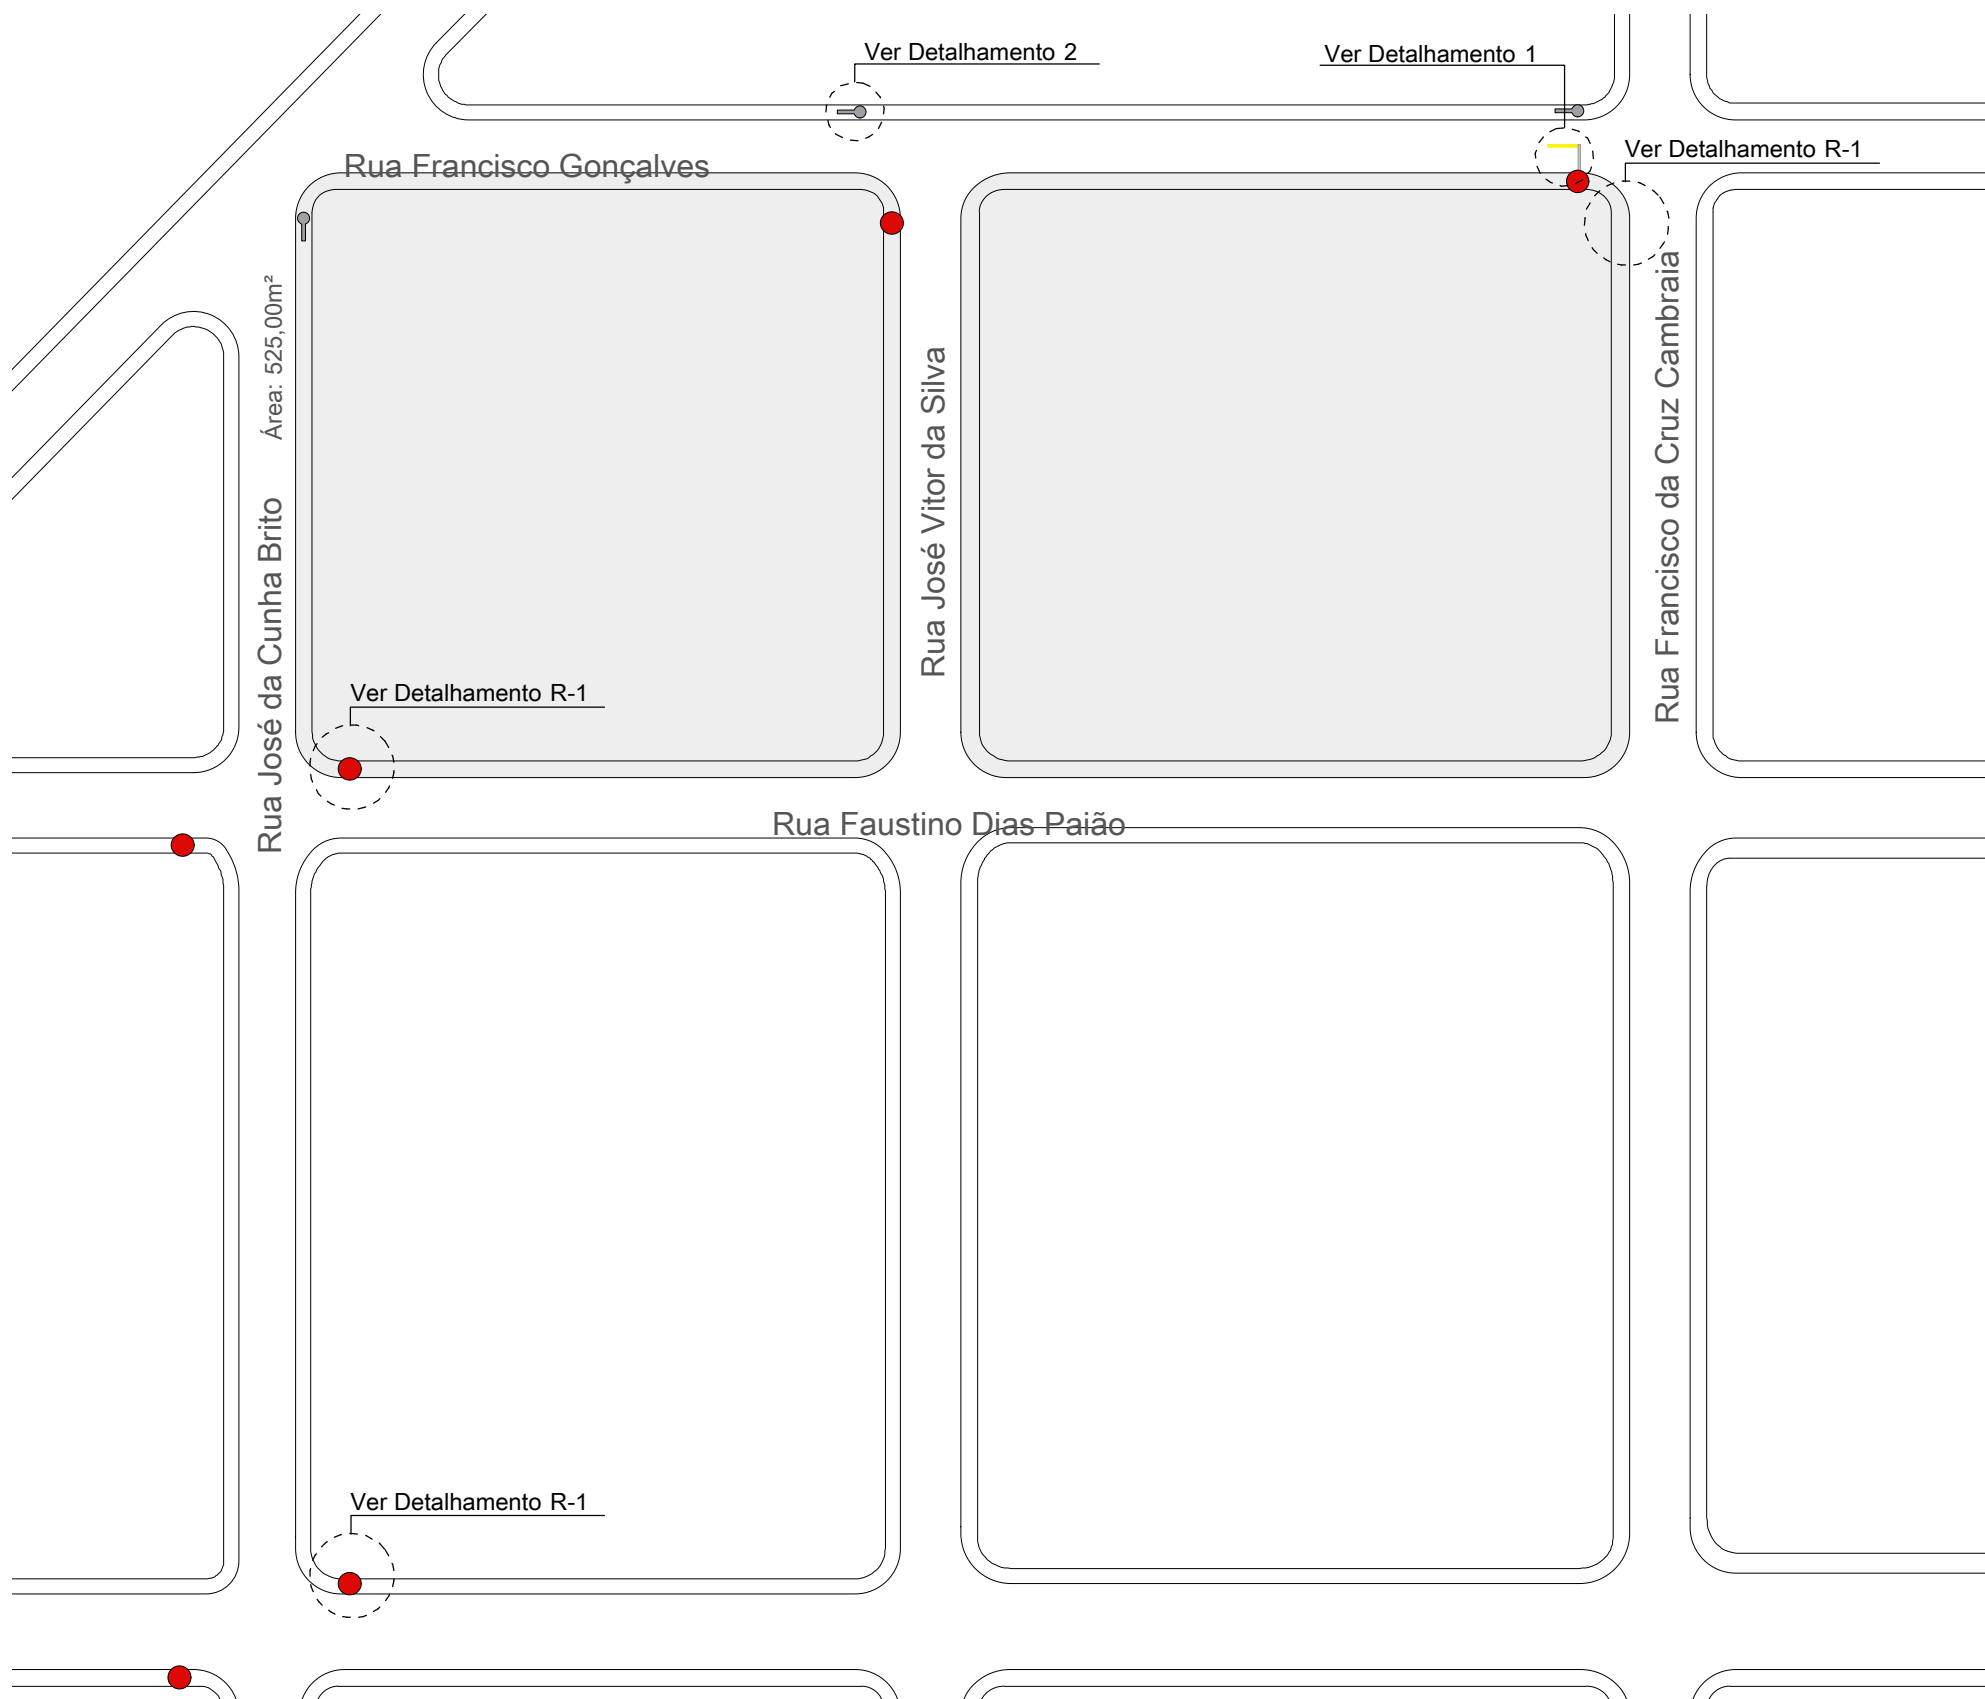

RUA FRANCISCO GONÇALVES E RUA JOSÉ DA CUNHA BRITO - RECAPEAMENTO
Esc: 1:1.000

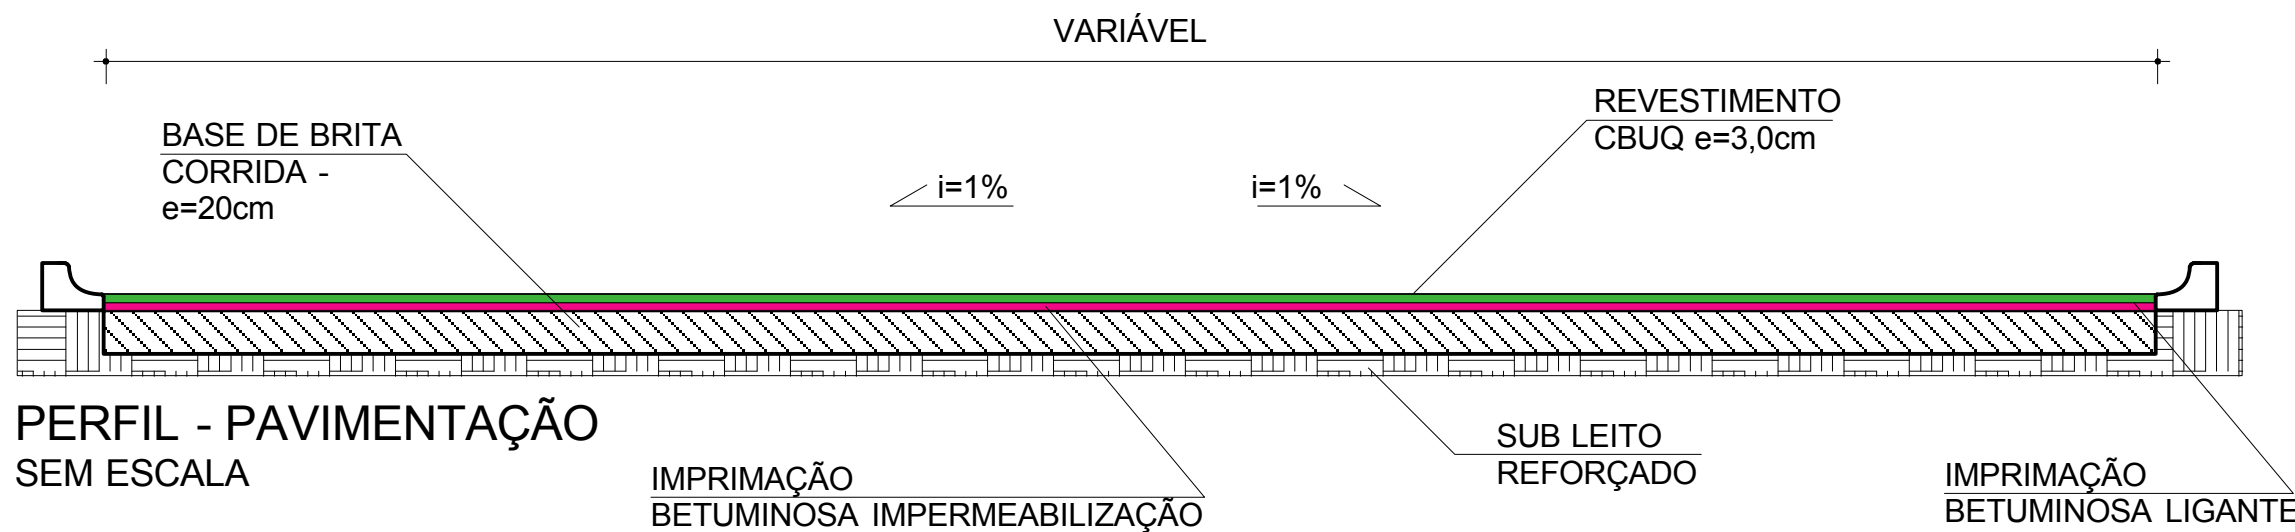

PERFIL - PAVIMENTAÇÃO
SEM ESCALA

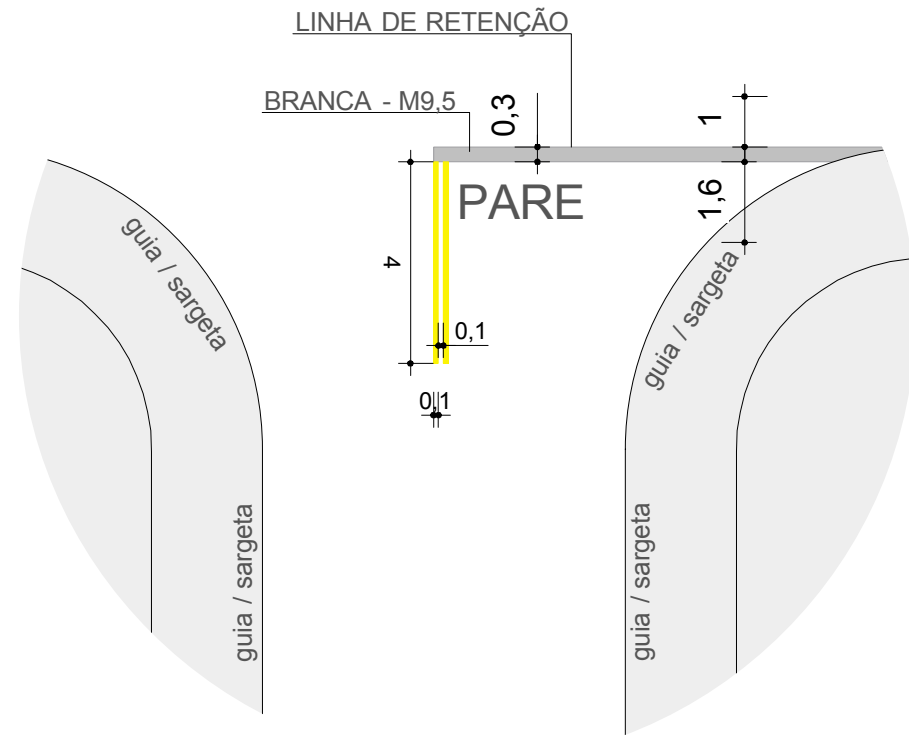


DET. 01
SEM ESCALA




R-1
Parada obrigatória
PLACA DE
SINALIZAÇÃO
R-1
SEM ESCALA



DET. 02
PLACA DE
IDENTIFICAÇÃO
SEM ESCALA

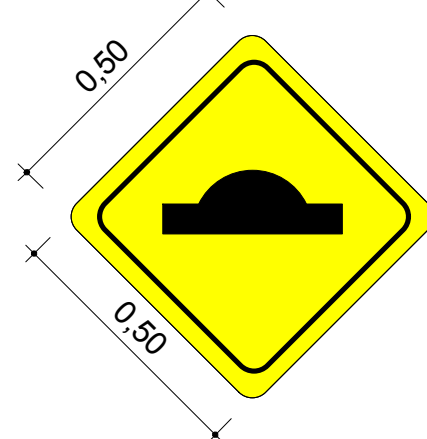

DET. 03
PLACA DE
SINALIZAÇÃO
LOMBADA
SEM ESCALA

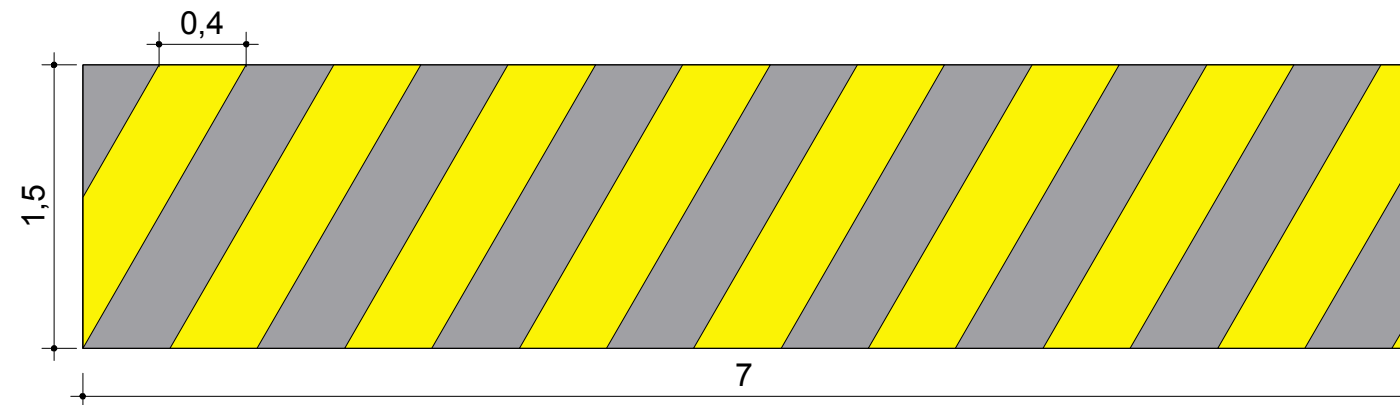


DET. 04
LOMBADA
SEM ESCALA

POSIÇÃO	DESCRIÇÃO	QUANT.
	Recapeamento	7.701,20 m²
	Sinalização Horizontal	32,20 m²
	Placa de Nome de Localização	19 un.
	Placa de Pare "R-1"	8,50m²
	Placa de Sinalização Lombada	6 un.
	Lombada	3 un.

Objeto: Pavimentação e Recapeamento
em Vias Urbanas
Convênio 1038493-37/2017 - M. Cidades
Local: R. Jerônimo Vieira, R. Francisco da Cruz
Cambraia, R. Francisco Gonçalves e R. Jorge da
Cunha Brito - Vila Nova 2

Cidade: Paraguaçu Paulista - SP

Situação

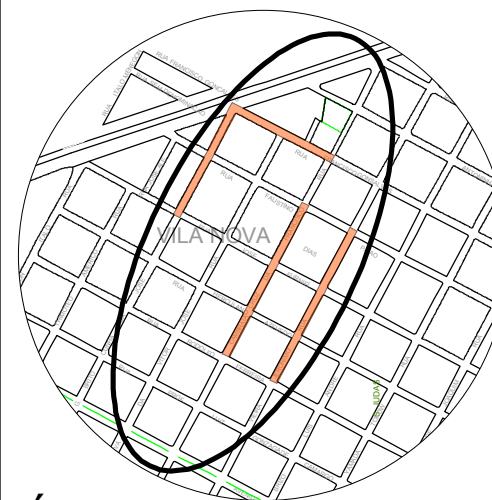

Área:
Recapeamento: 7.701,20m²

Almira Ribas Garms
Prefeita Municipal

Joaquim Carlos Cambraia
Eng. Civil CREA 0600278645
ART n°28027230172358943

Aprovação: