

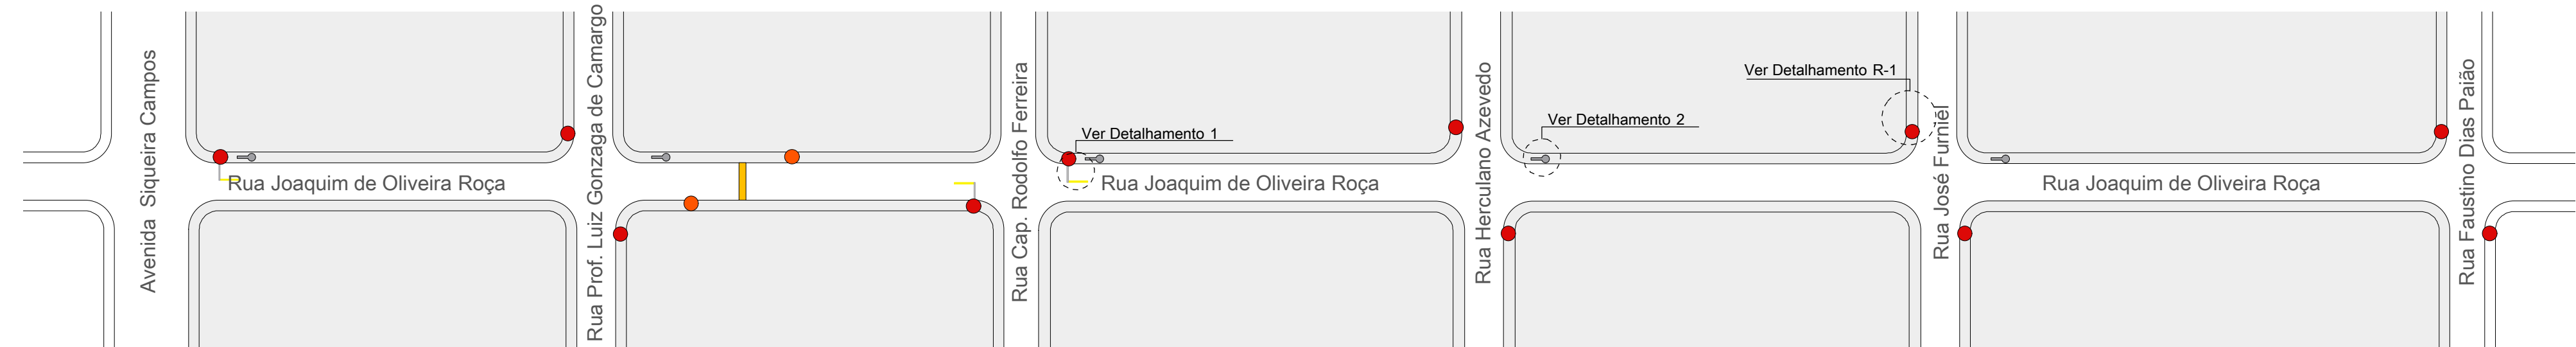



RUA JOQUIM DE OLIVEIRA ROÇA - RECAPEAMENTO
Esc: 1:1.000

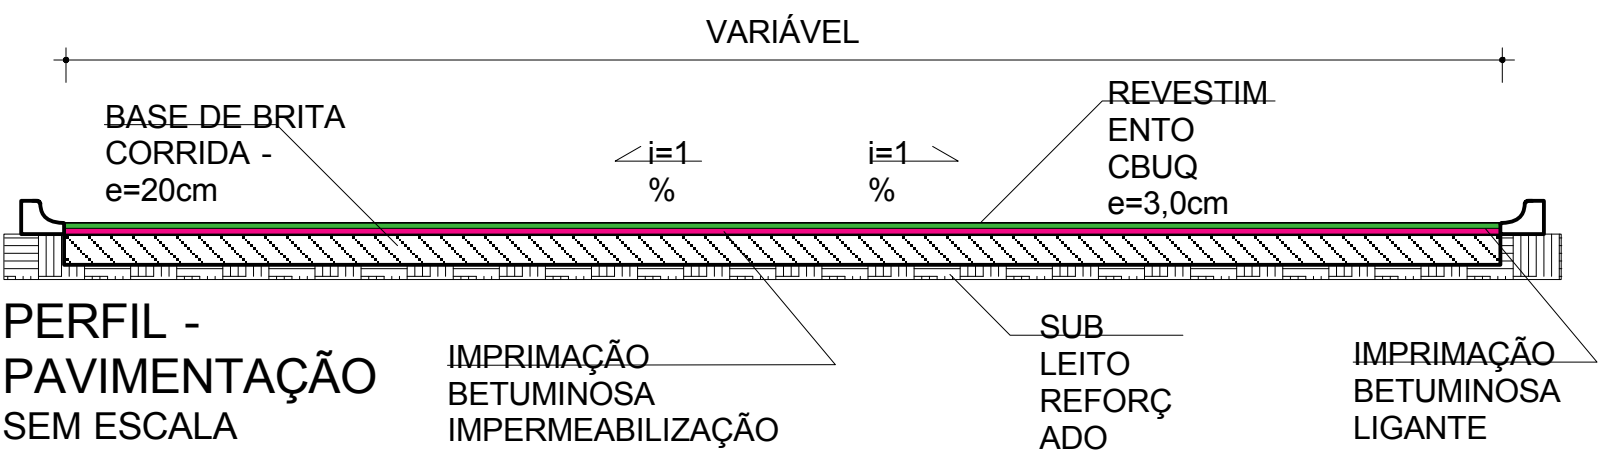

RUA JOQUIM DE OLIVEIRA ROÇA - SINALIZAÇÃO
Esc: 1:1.000

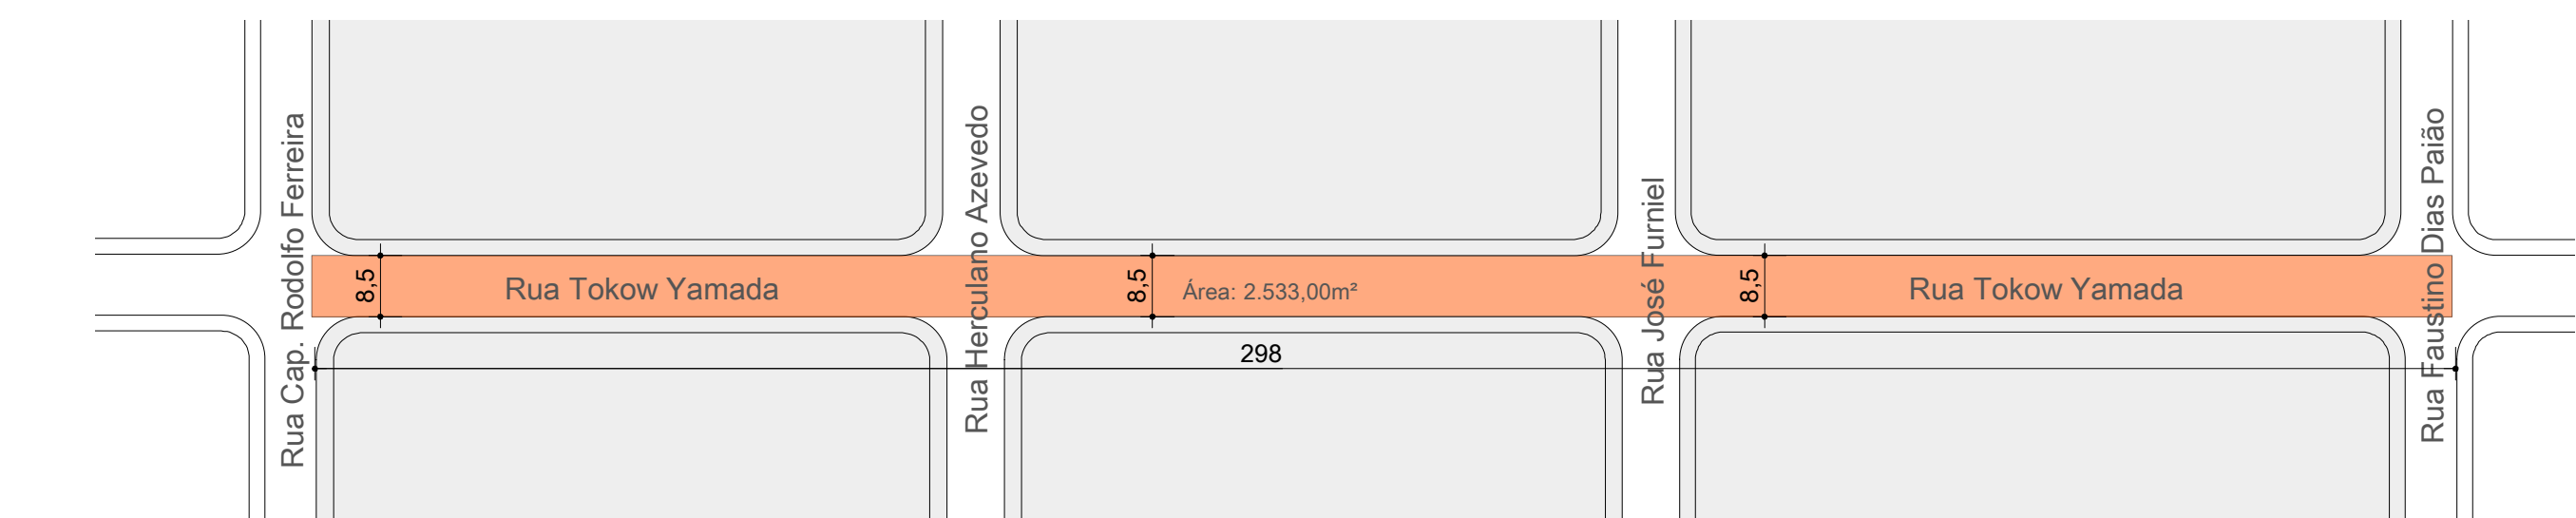


PERFIL -
PAVIMENTAÇÃO
SEM ESCALA

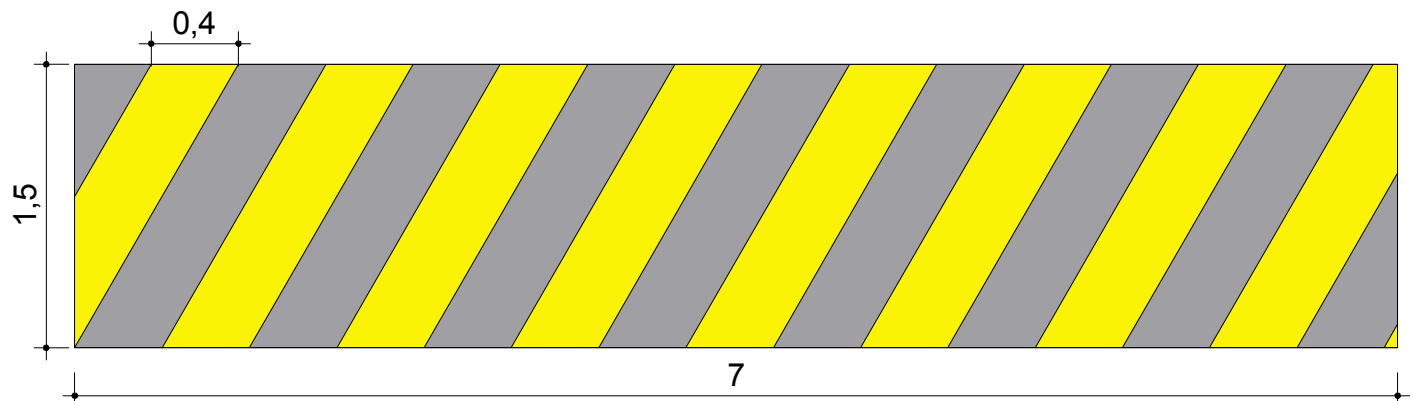


DET. 04
LOMBADA
SEM ESCALA


RUA TOKOW YAMADA - RECAPEAMENTO
Esc: 1:1.000

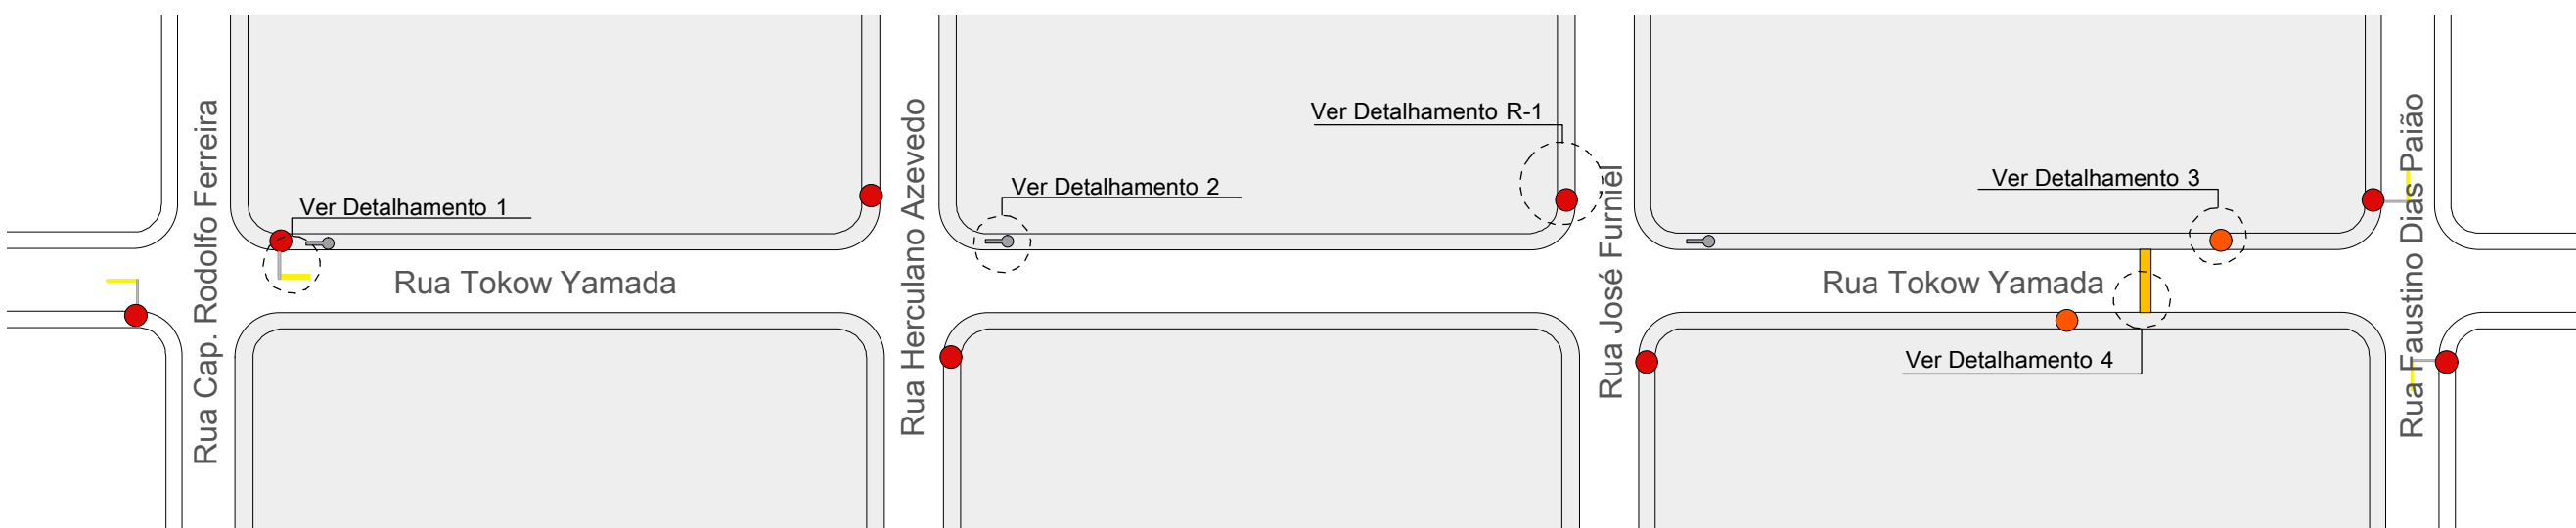


RUA TOKOW YAMADA - SINALIZAÇÃO
Esc: 1:1.000

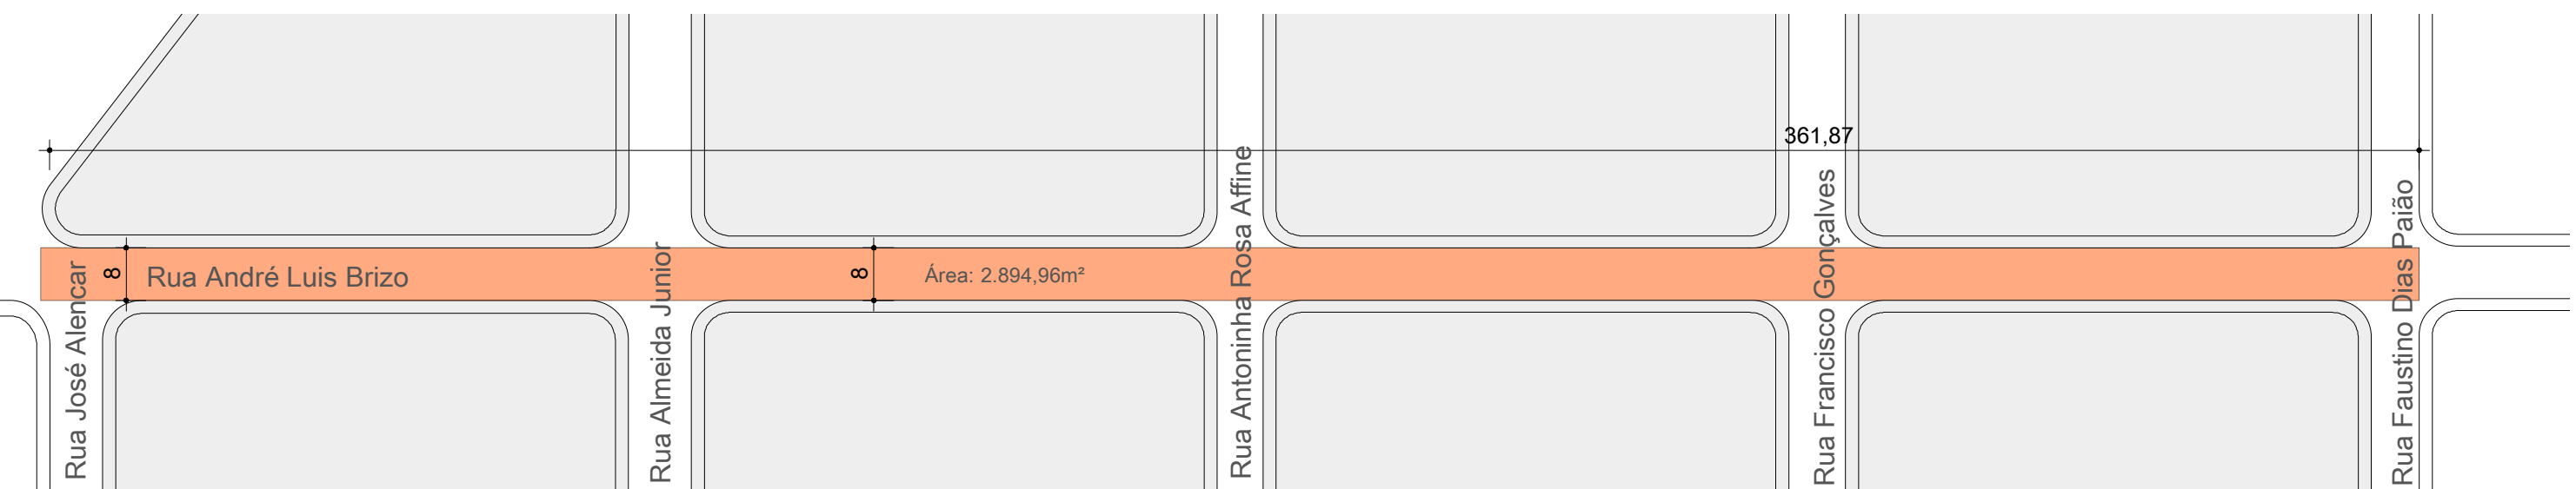

RUA ANDRÉ LUIS BRIZO - RECAPEAMENTO
Esc: 1:1.000

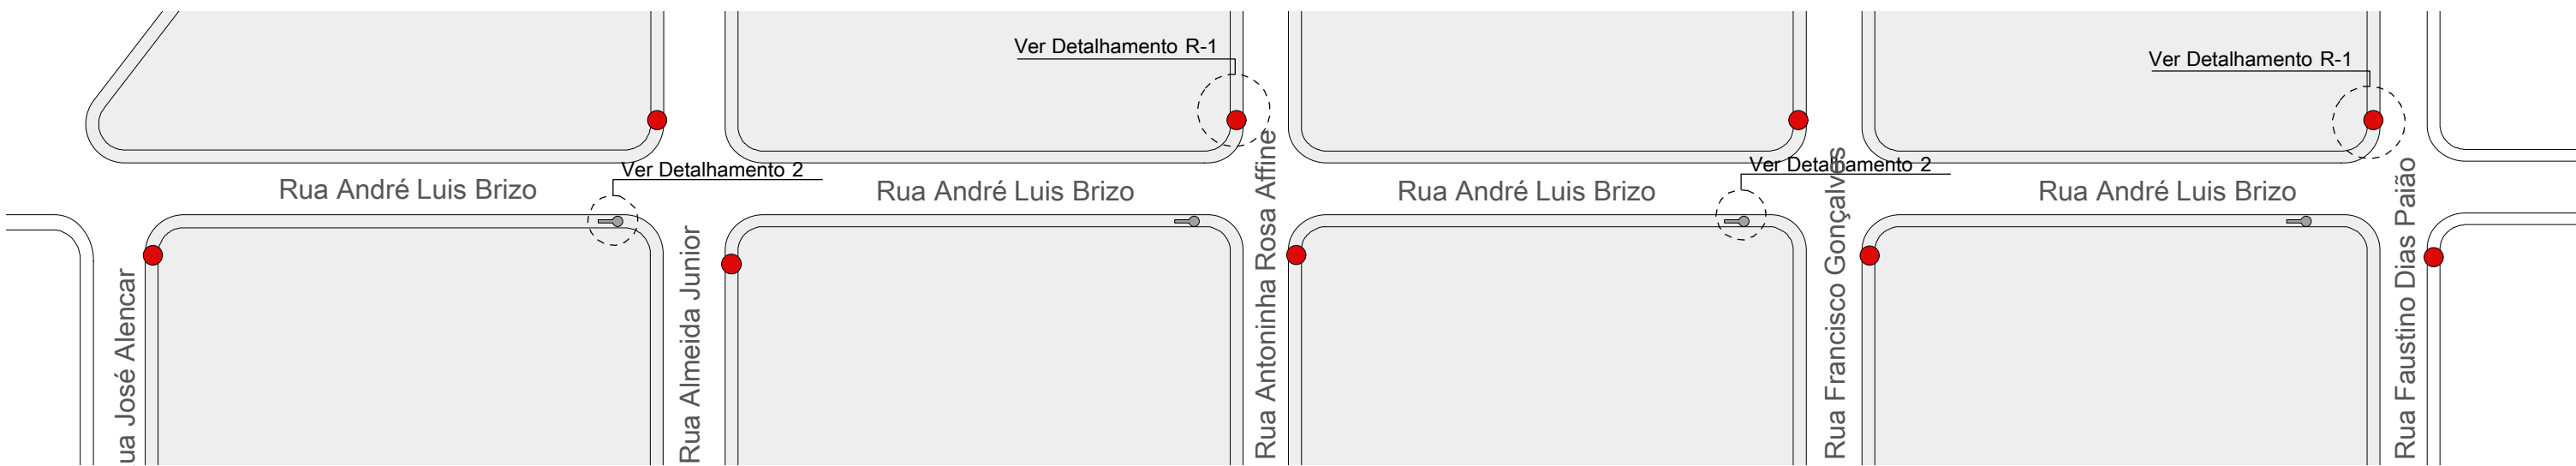


RUA ANDRÉ LUIS BRIZO - SINALIZAÇÃO
Esc: 1:1.000

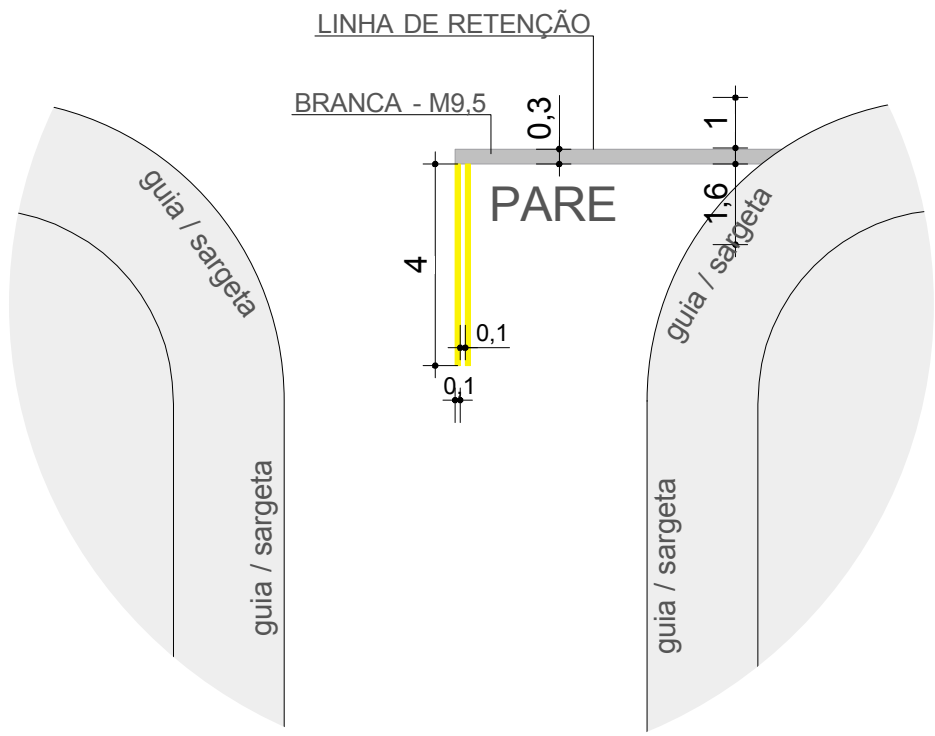


DET. 01
SEM ESCALA



R-1
Parada obrigatória
PLACA DE
SINALIZAÇÃO
R-1
SEM ESCALA

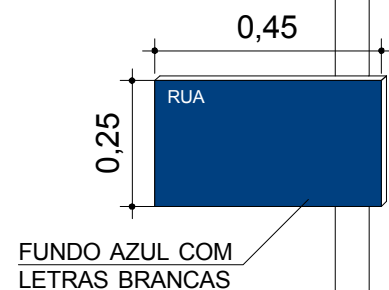

DET. 02
PLACA DE
IDENTIFICAÇÃO
SEM ESCALA

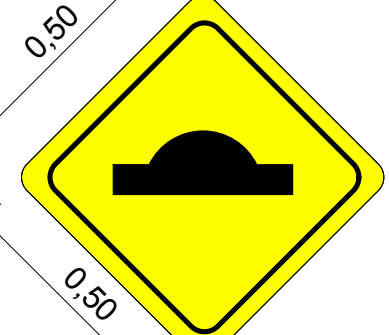

DET. 03
PLACA DE
SINALIZAÇÃO
LOMBADA
SEM ESCALA

POSIÇÃO	DESCRIÇÃO	QUANT.
	Recapeamento	9.008,46 m²
Sinalização Horizontal	Divisor de faixa e Lombada	26,60 m²
	Placa de Nome de Localização	12 un.
	Placa de Pare "R-1"	8,90m²
	Placa de Sinalização Lombada	4 un.
	Lombada	2 un.


PLANTAS, CORTES E DETALHAMENTOS

Folha 02

Objeto: Pavimentação e Recapeamento em Vias Urbanas
Convênio 103849453/2017 - M. Cidades
Local: R. Joaquim de Oliveira Roça, R. Tokow Yamada e R. André Luis Brizo - Vila Nova 1

Cidade: Paraguaçu Paulista - SP

Situação

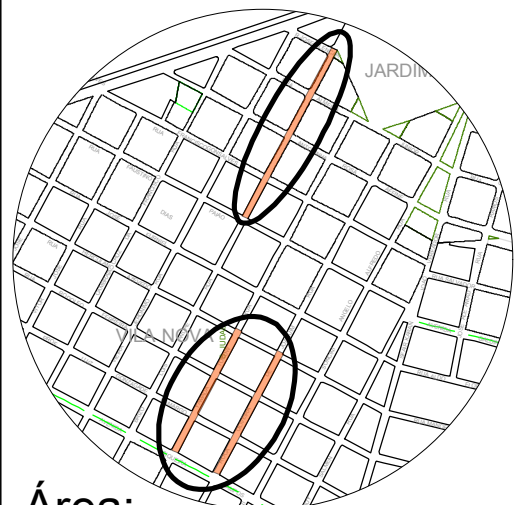

Área:
Recapeamento: 9.008,46m²

Almira Ribas Garms
Prefeita Municipal

Joaquim Carlos Cambraia
Eng. Civil CREA 0600278645
ART n°28027230172340570

Aprovação: