




RUAS FAUSTINO DIAS PAIÃO - RECAPEAMENTO
Escala 1:2.000

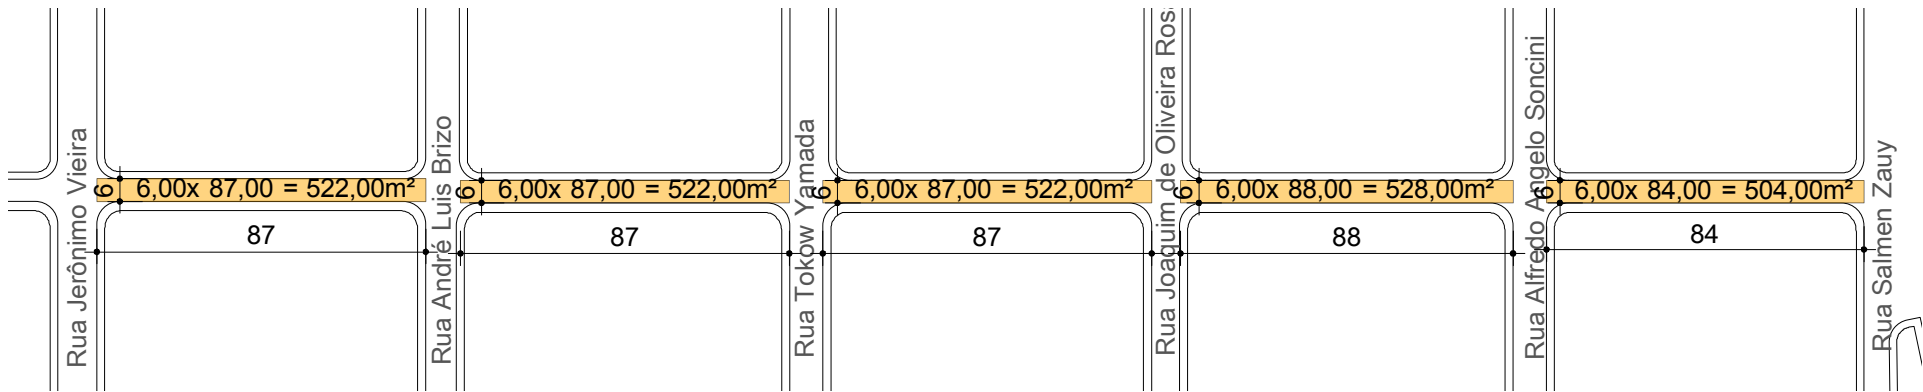

RUAS FAUSTINO DIAS PAIÃO - RECAPEAMENTO
Escala 1:2.000

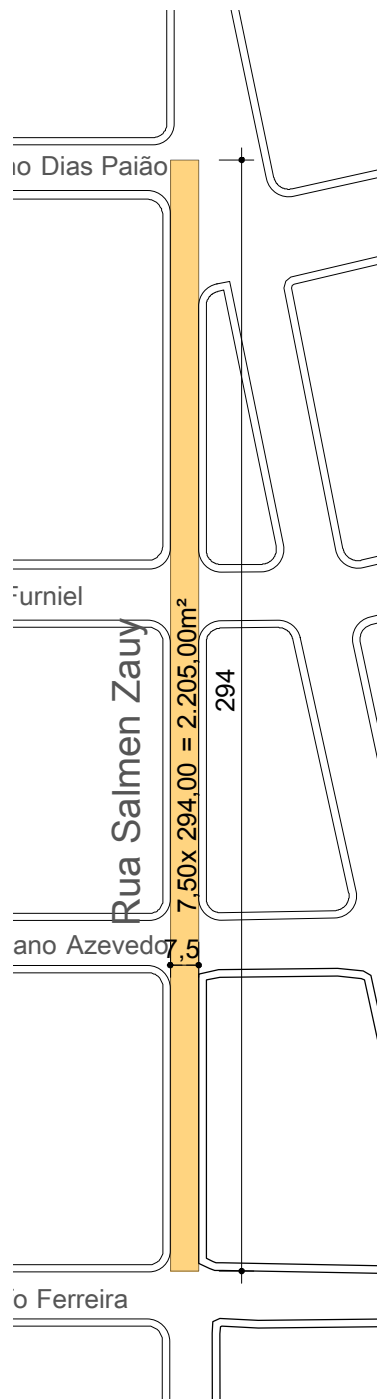


RUAS SALMEN ZAUY - RECAPEAMENTO
Escala 1:2.000

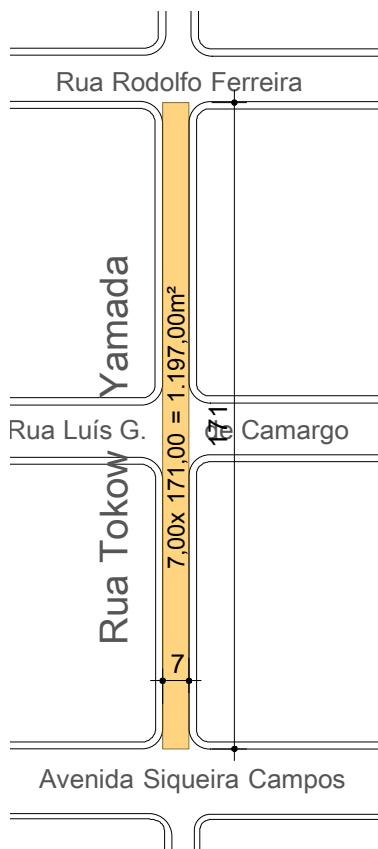


RUA TOKOW YAMADA
- RECAPEAMENTO
Escala 1:2.000



RUA ALFREDO ANGELO SONCINI
- RECAPEAMENTO
Escala 1:2.000

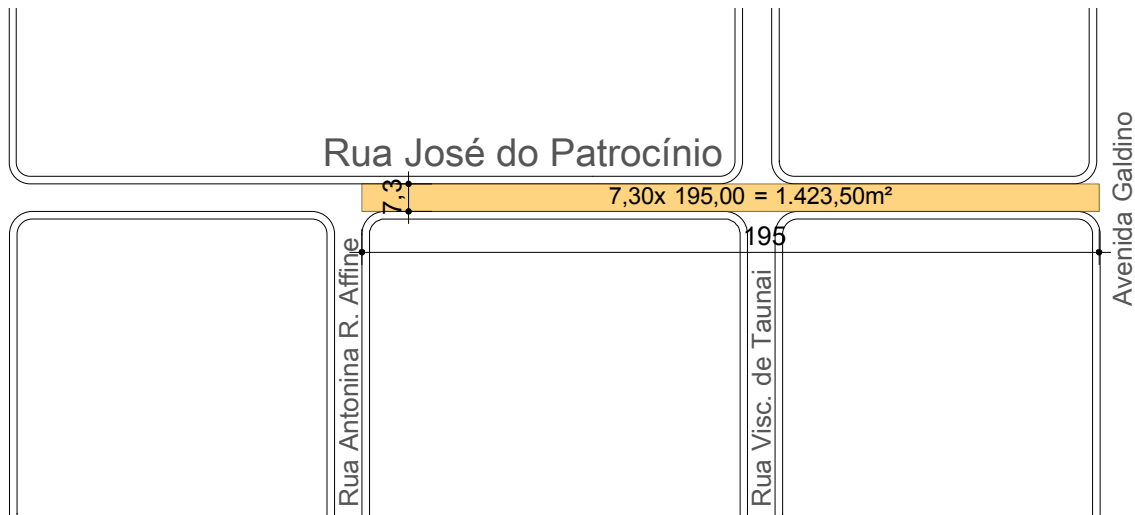

RUA JOSÉ DO PATROCÍNIO
- RECAPEAMENTO
Escala 1:2.000

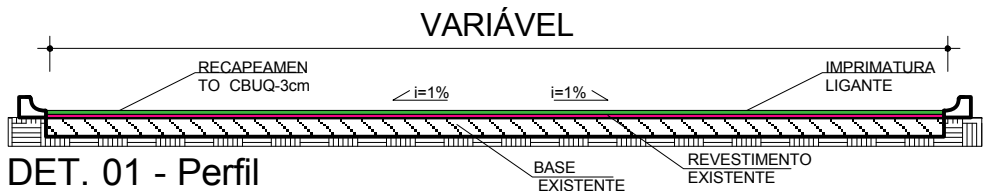

DET. 01 - Perfil
(Recapeamento do Asfalto)
Sem Escala

PREFEITURA MUNICIPAL DA ESTÂNCIA
TURÍSTICA DE PARAGUAÇU PAULISTA - SP

Folha 02

CONVÊNIO: Recapeamento Urbano - Ampliação de Objeto - Conv. 143/2015 - Casa Civil
LOCAL: Bairro Vila Nova - Paraguaçu Paulista
Área: 9.289,50m²

Almira Ribas Garms
Prefeita Municipal

Joaquim Carlos Cambraia
Responsável Técnico
ART: 28027230180322098