



LAYOUT DE DEMOLIÇÃO  
PAVIMENTO SUPERIOR

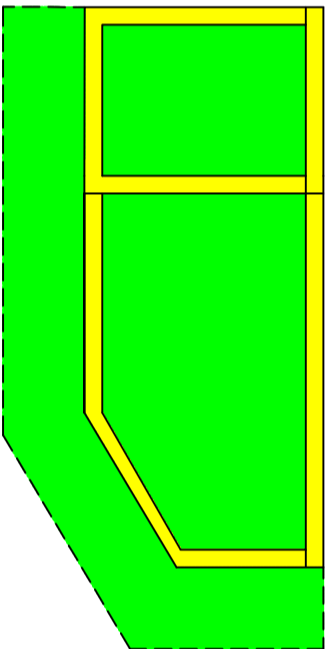


LAYOUT DE DEMOLIÇÃO  
PAVIMENTO SUPERIOR


- DEMOLIÇÃO DE LAJE
- DEMOLIÇÃO DE ALVENARIA
- DEMOLIÇÃO PARCIAL DE ALVENARIA
- ▨ DEMOLIÇÃO DE COBERTURA
- PAREDE A PERMANECER

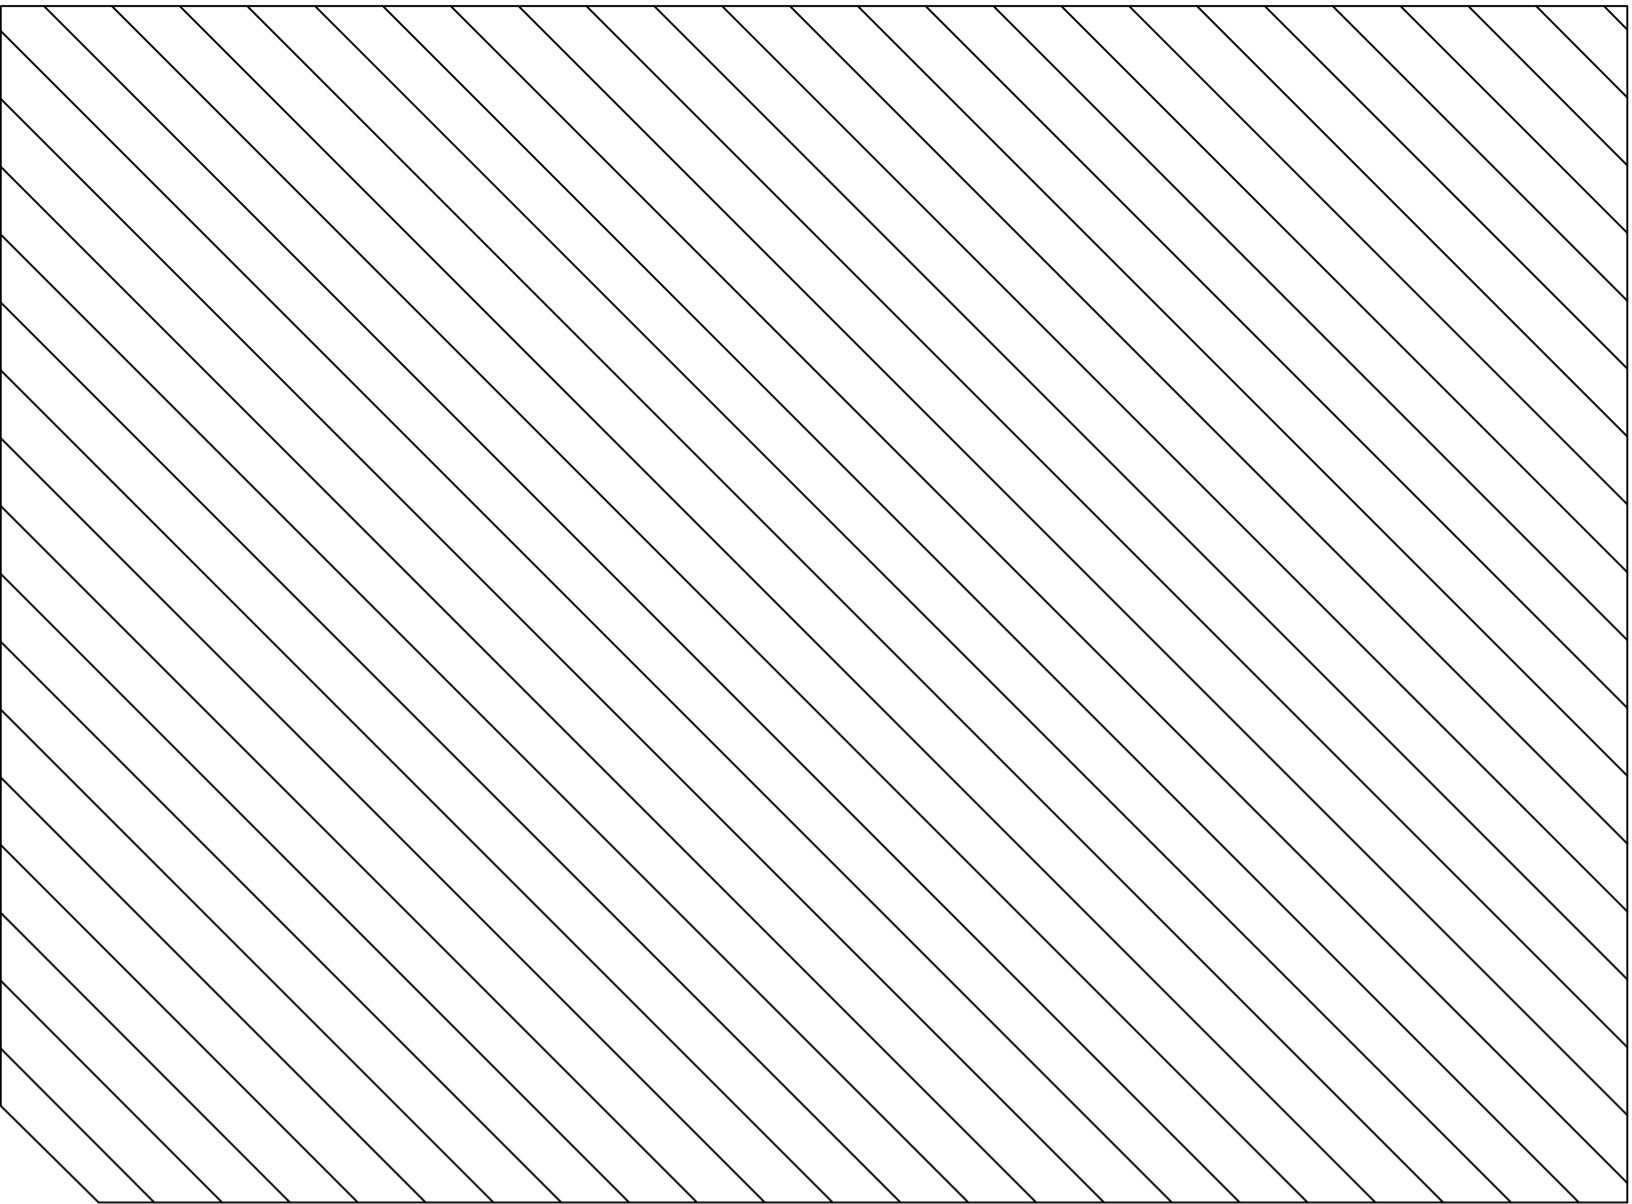

DEMOLIÇÃO DE COBERTURA

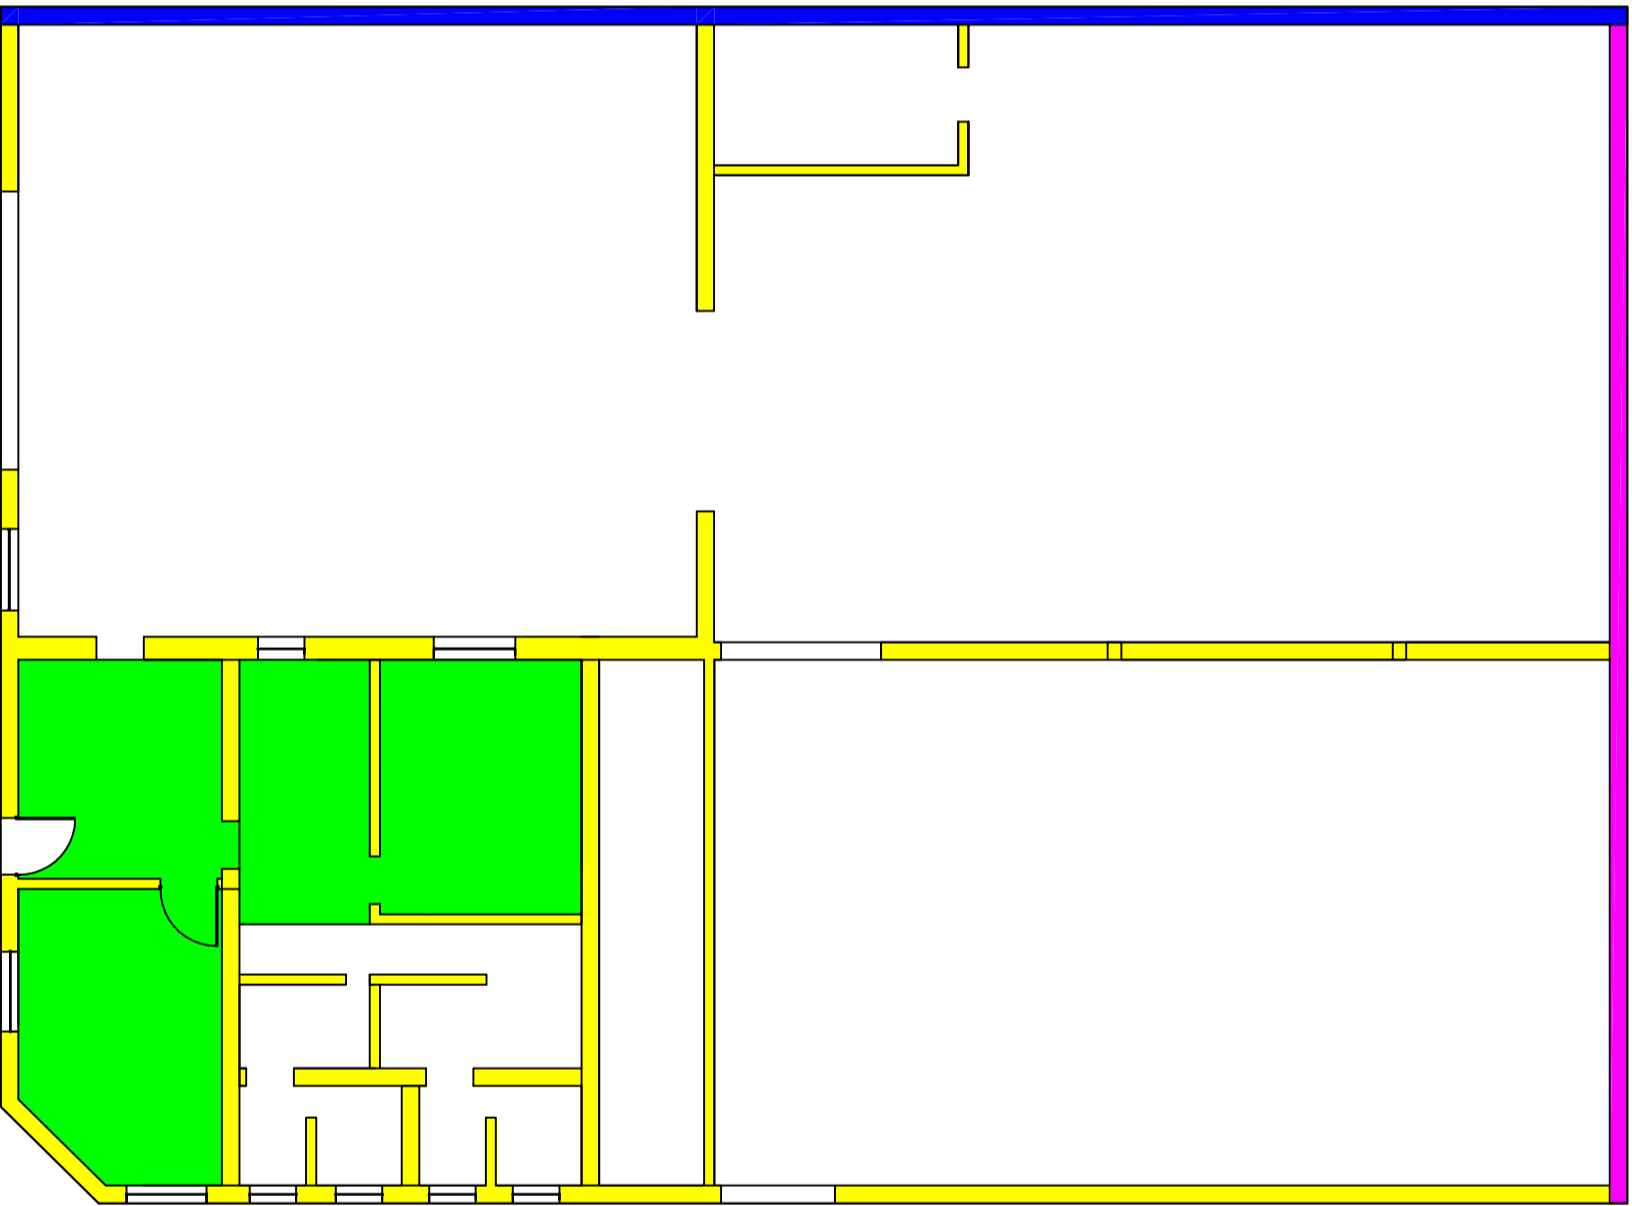

LAYOUT DE DEMOLIÇÃO  
PAVIMENTO TÉRREO

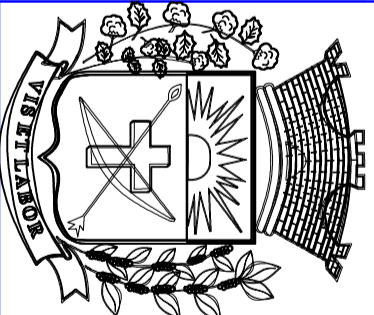

OBRA: DEMOLIÇÃO DE PRÉDIO (OVOS PAVÃO)		
LOCAL: END: RUA XV DE NOVEMBRO - Nº 104		
CIDADE: PARAGUAÇU PAULISTA		
TÍTULO: LAYOUT DE DEMOLIÇÃO		
ESCALA: 1:5	DATA: 13/06/2018	FOLHA: A02