



VISTA DA TRIAGEM



VISTA DO ATENDIMENTO ÚNICO

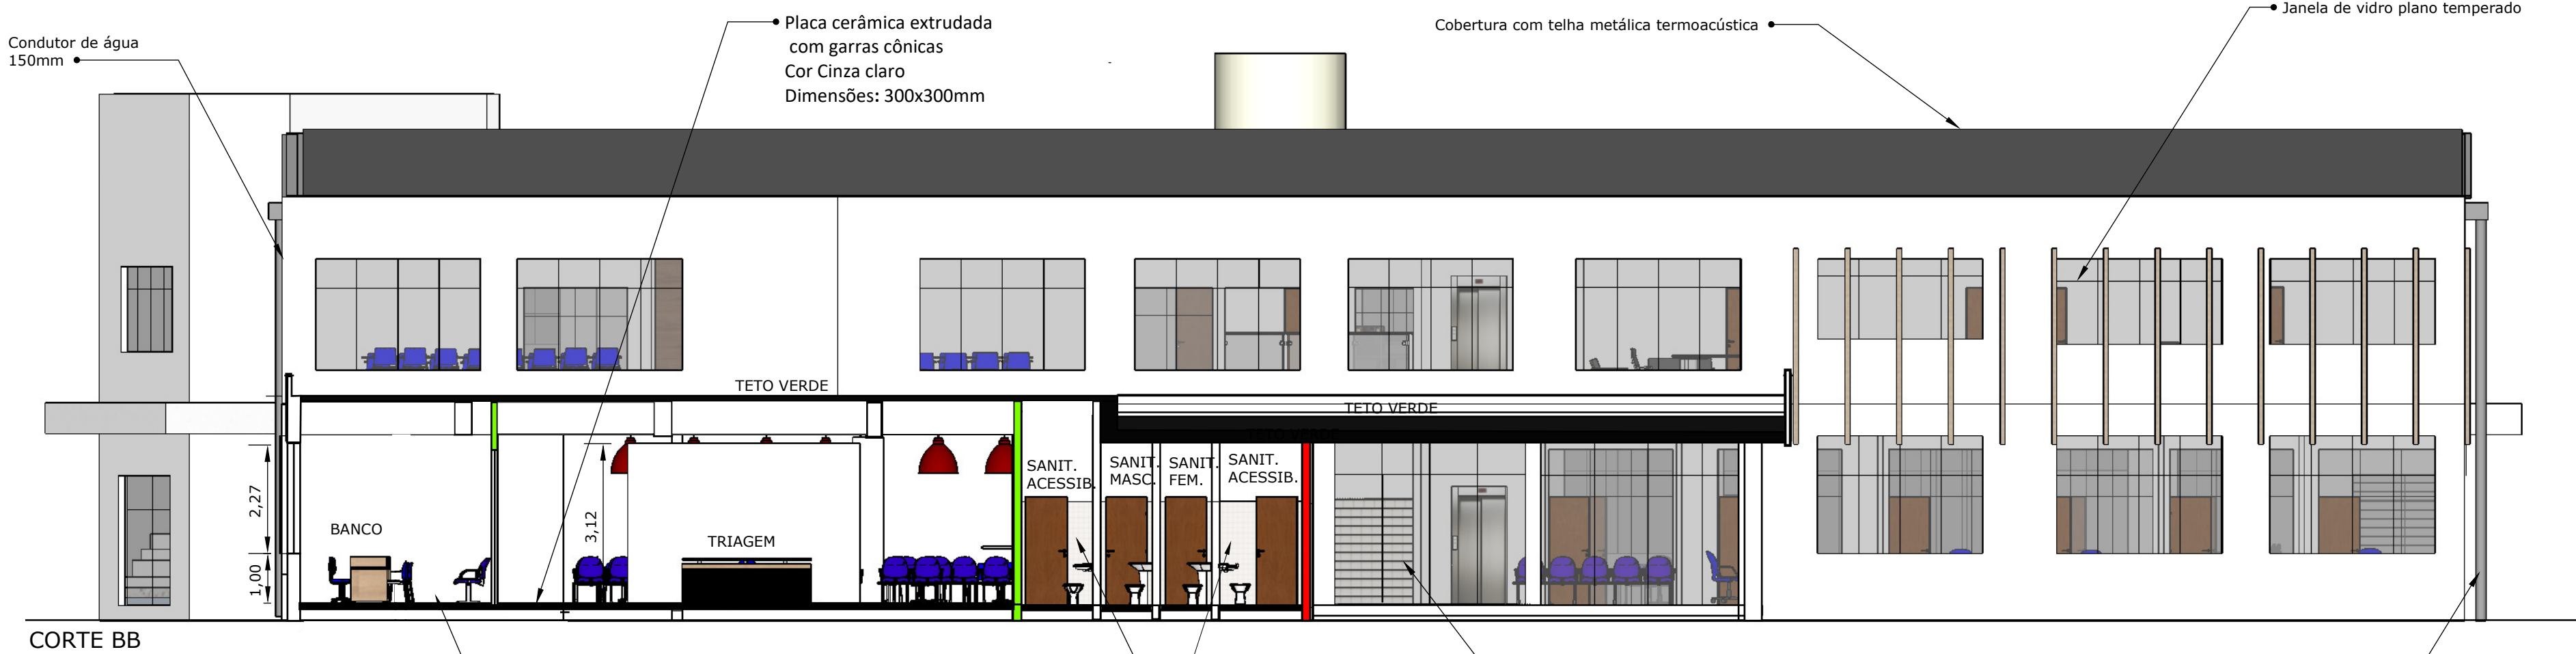

CORTE BB

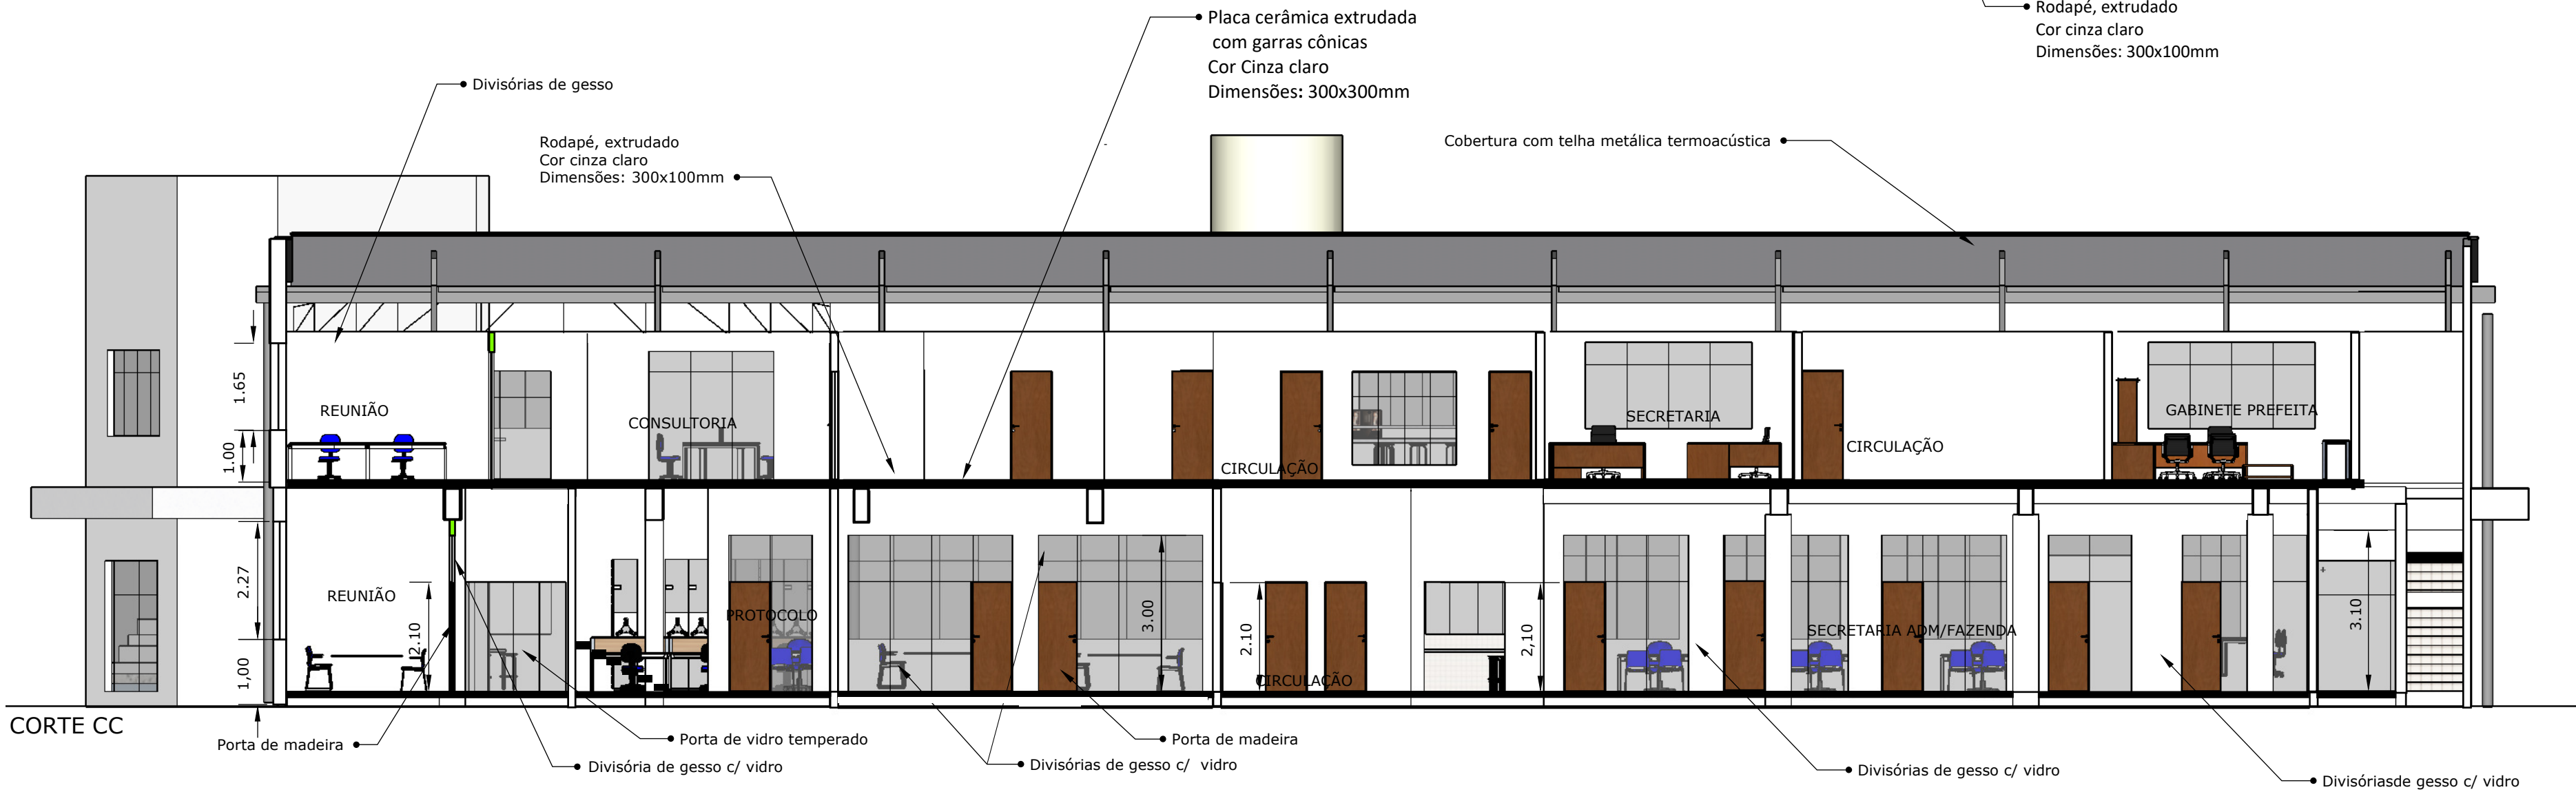

CORTE CC



VISTA DA ESPERA DA SECRETARIA DA ADMINISTRAÇÃO E FAZENDA



VISTA DA SECRETARIA DA FAZENDA E ADMINISTRAÇÃO

NOTA:
1- CONFERIR MEDIDAS NA OBRA
2- COTAS EM METROS
3- COTAS DE NÍVEL EM METROS
4-AS DIVISÓRIAS ARTICULADAS SERÃO SUSPENSAS PELA ESTRUTURA METÁLICA E PESAM APROXIMADAMENTE 55,00 kg/m²

ITEM	REVISÃO	DATA	VISTO

 ARQUITETURA		CLIENTE PREFEITURA MUNICIPAL DA ESTÂNCIA TURISTICA DE PARAGUAÇU PTA - SP	
PROJETO PROJETO BÁSICO DE ARQUITETURA PARA REFORMA PAÇO MUNICIPAL CORTES/VISTAS			
MODELO ARQ-PE-MOD-001-R00	BASE ARQ-PE-001-R00	DESENHO ELOISA	RESPONSÁVEL SANDRO ARCHILA
ESCALA INDICADA	DATA 10/11/2017	PROJETO 191 0009	FOLHA ARQ-PB-FLH-003 REVISÃO R00