



PERFIL DO ESTACIONAMENTO - AA

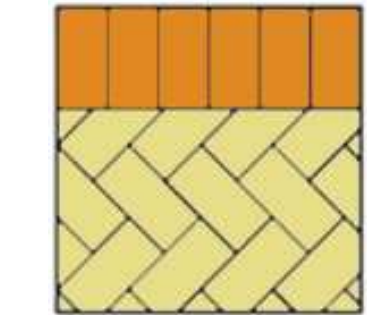


BANCOS DE MADEIRA E AÇO

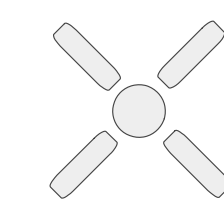




PROJEÇÃO DO POSICIONAMENTO DOS POSTES DE ILUMINAÇÃO



SINALIZAÇÃO VERTICAL PARA AS VAGAS ESPECIAIS

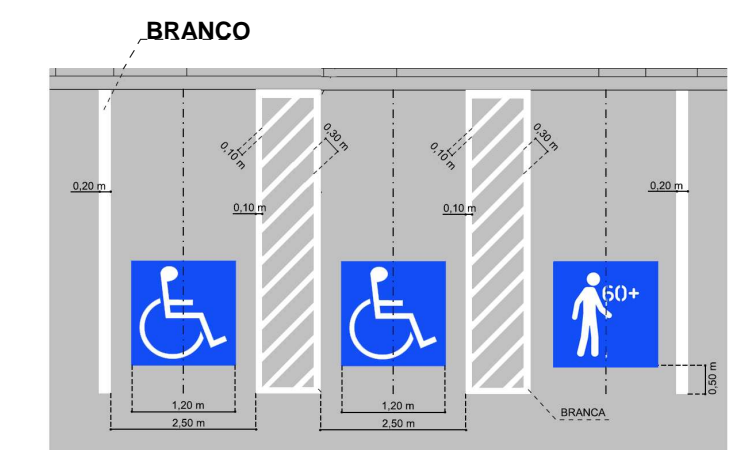

DETALHE SINALIZAÇÃO HORIZONTAL PARA AS VAGAS PARA DEFICIENTES E IDOSOS

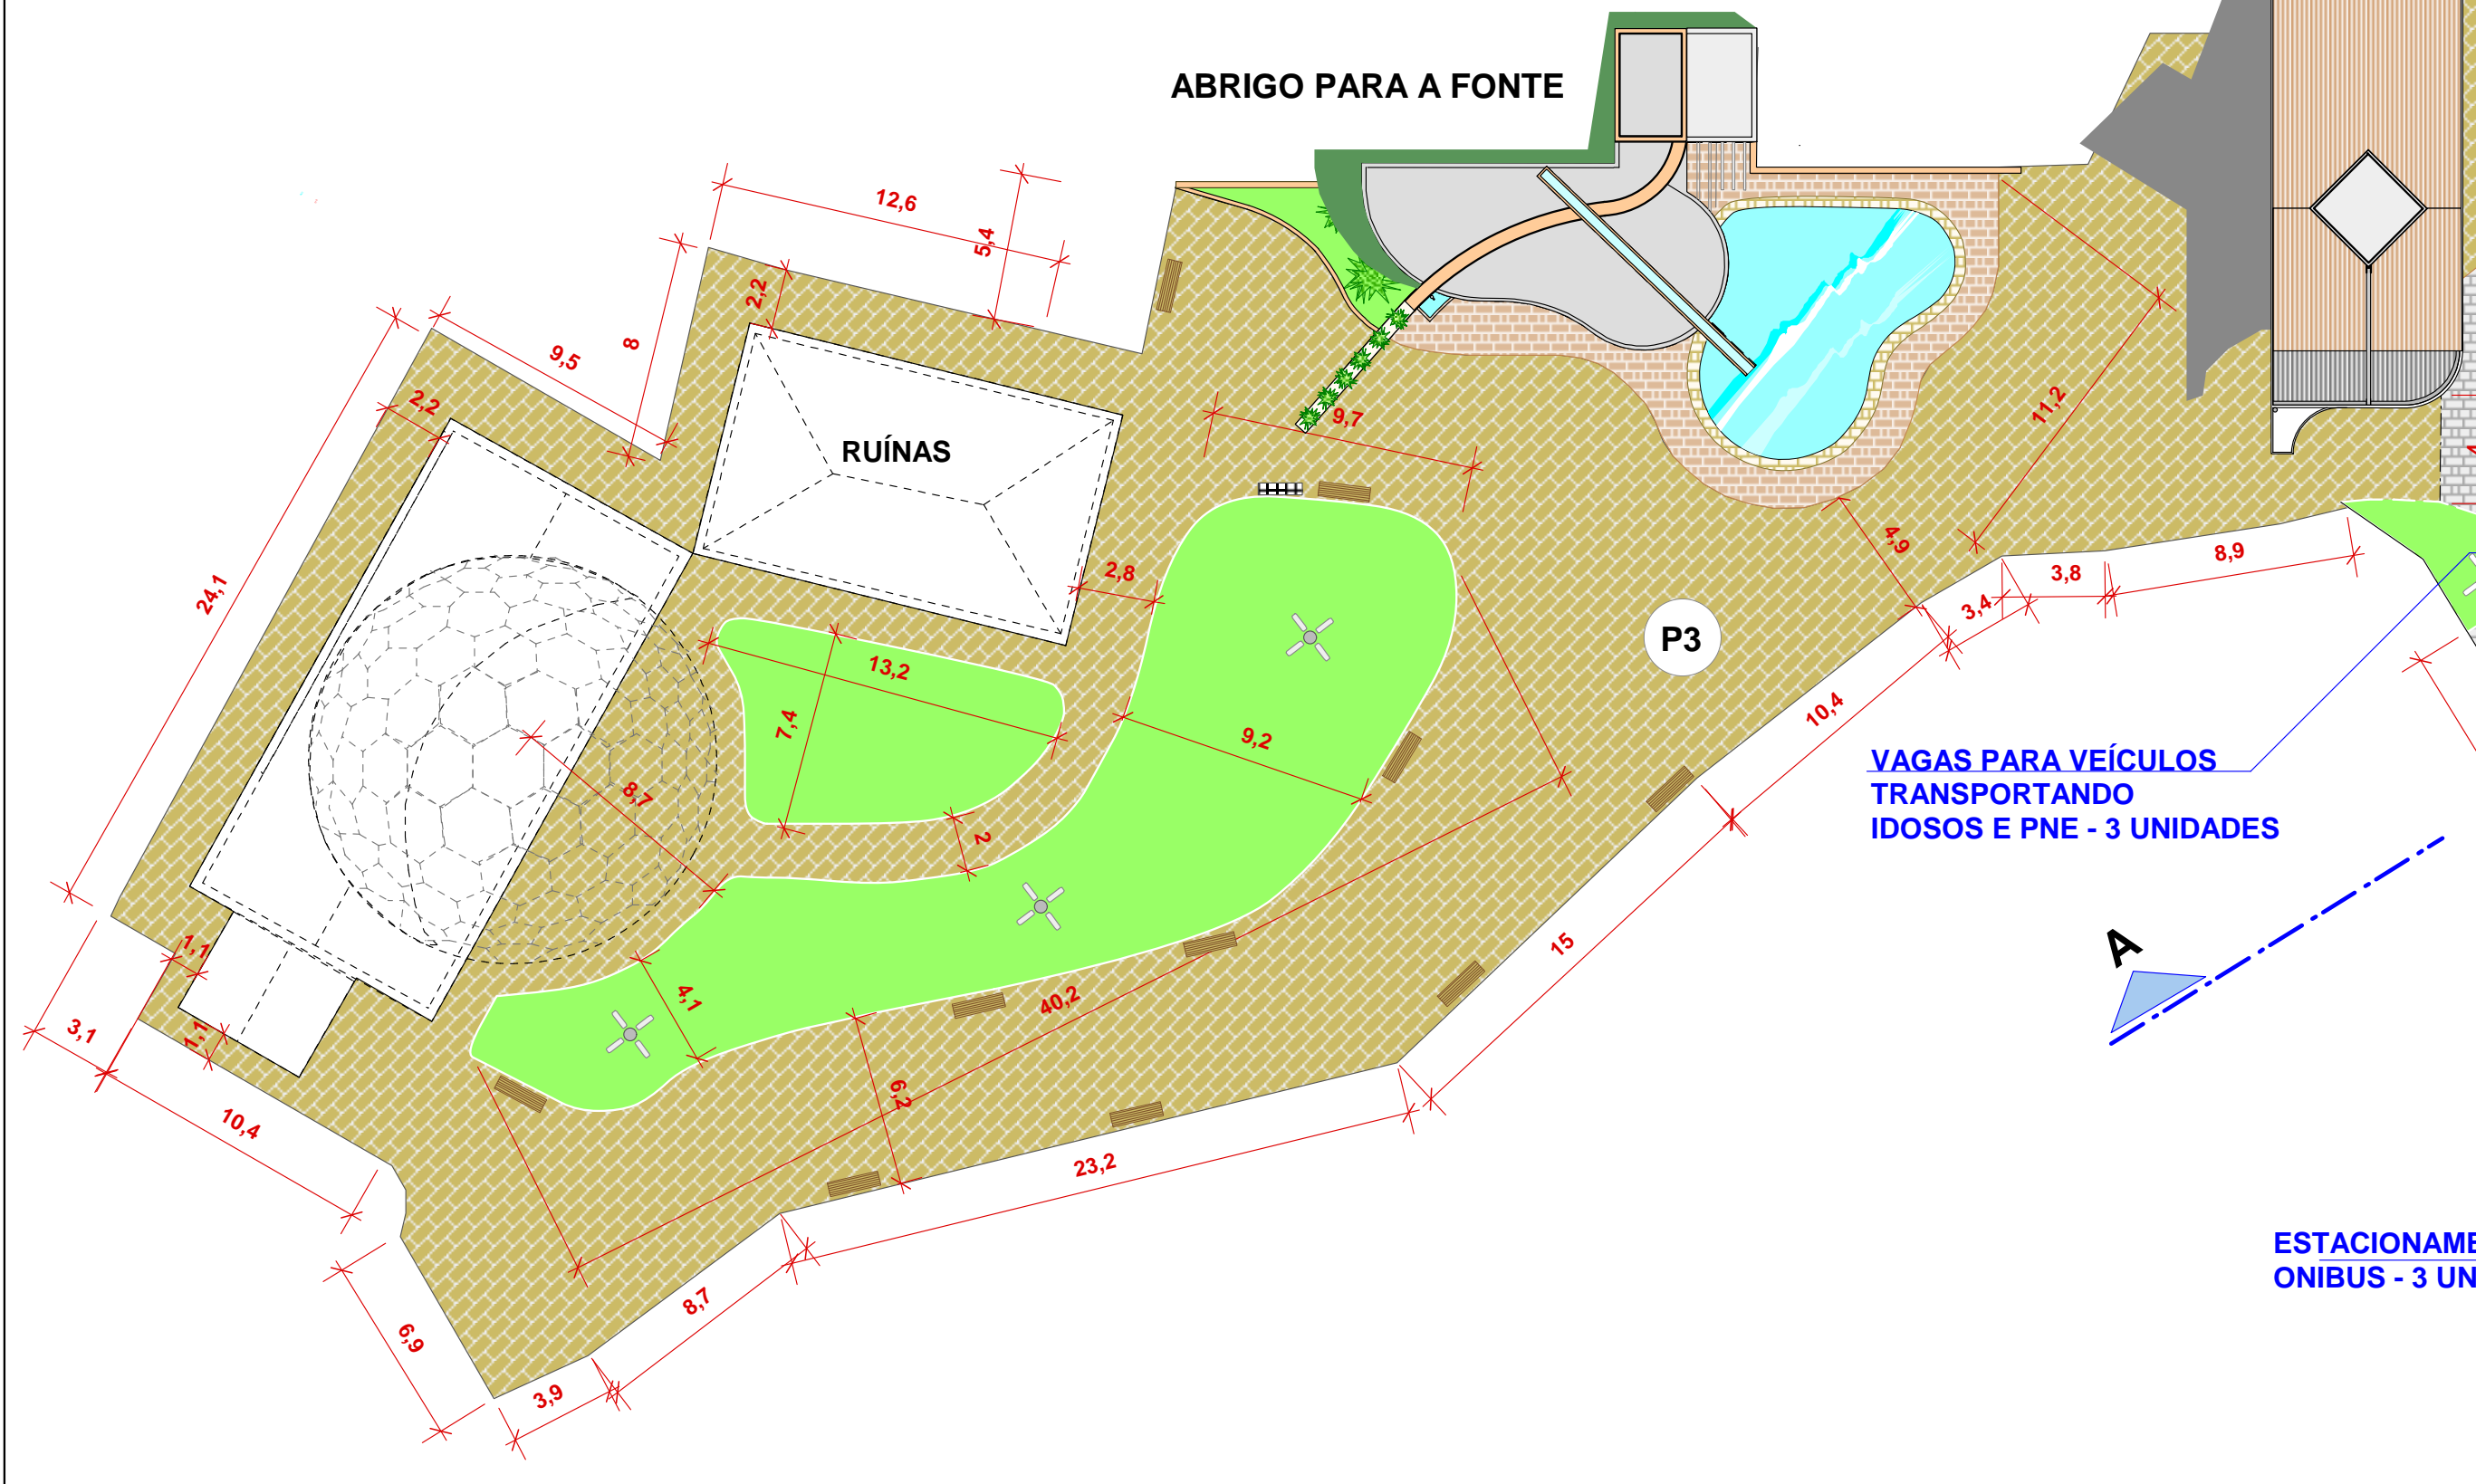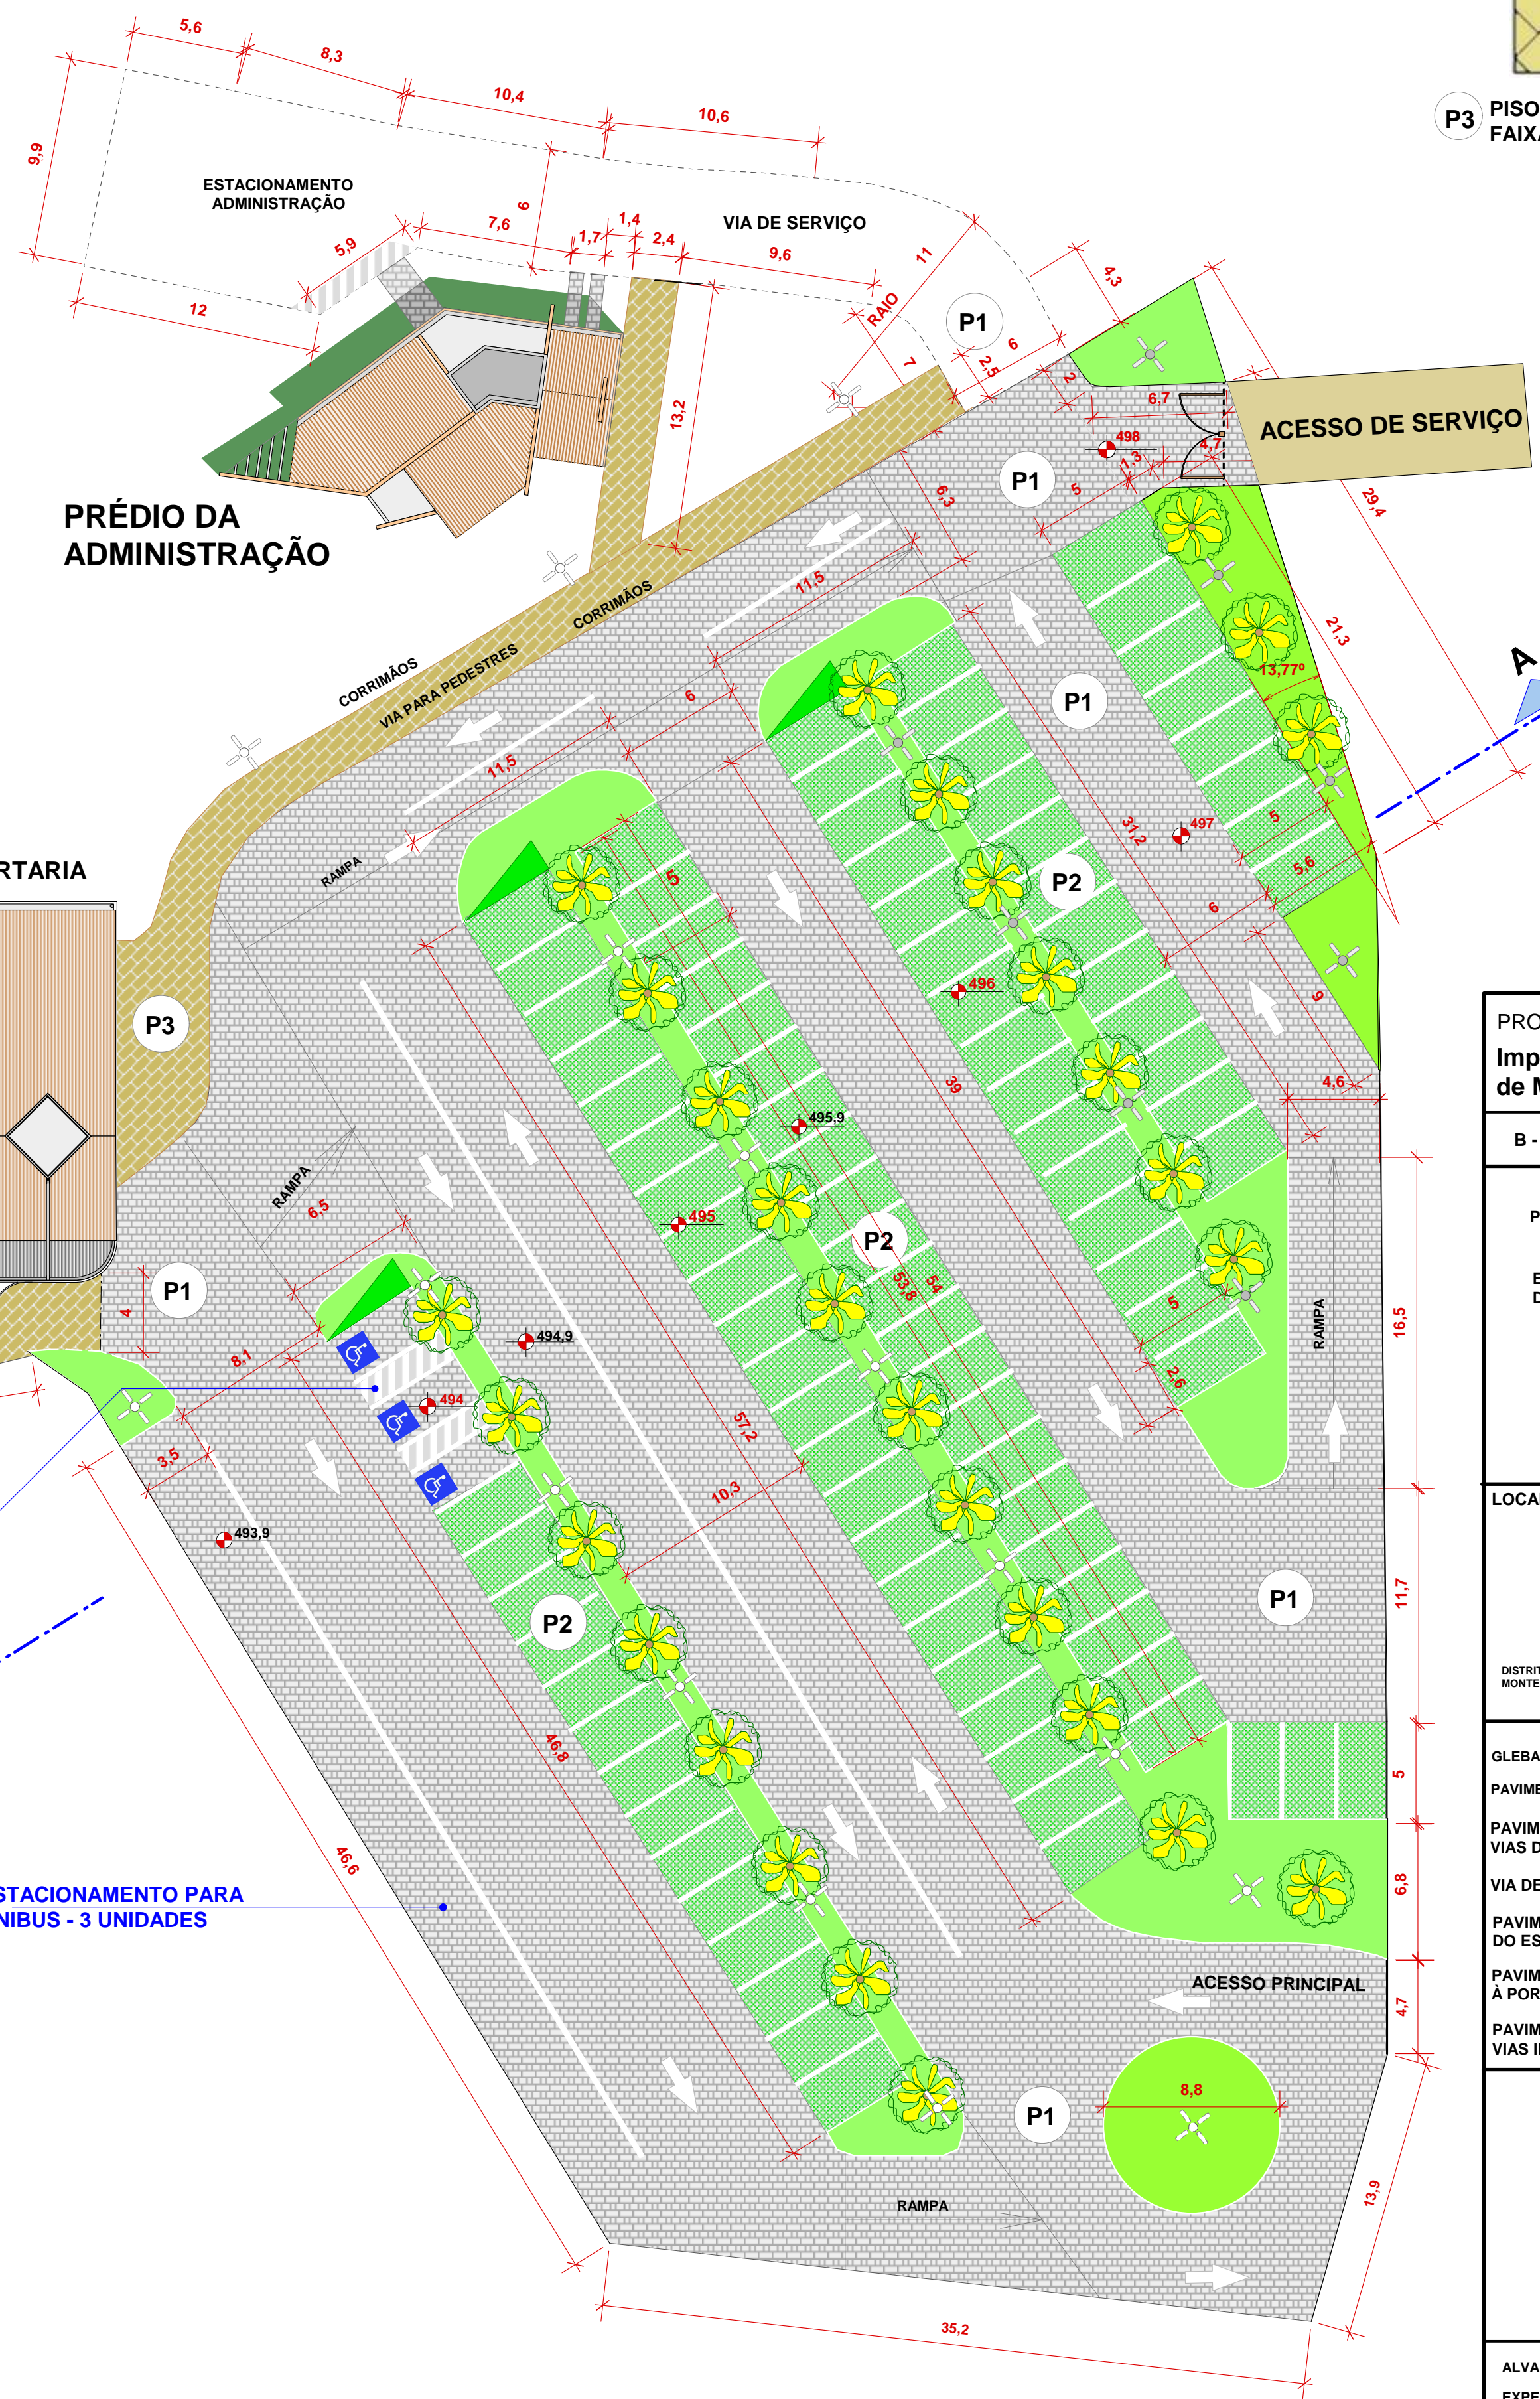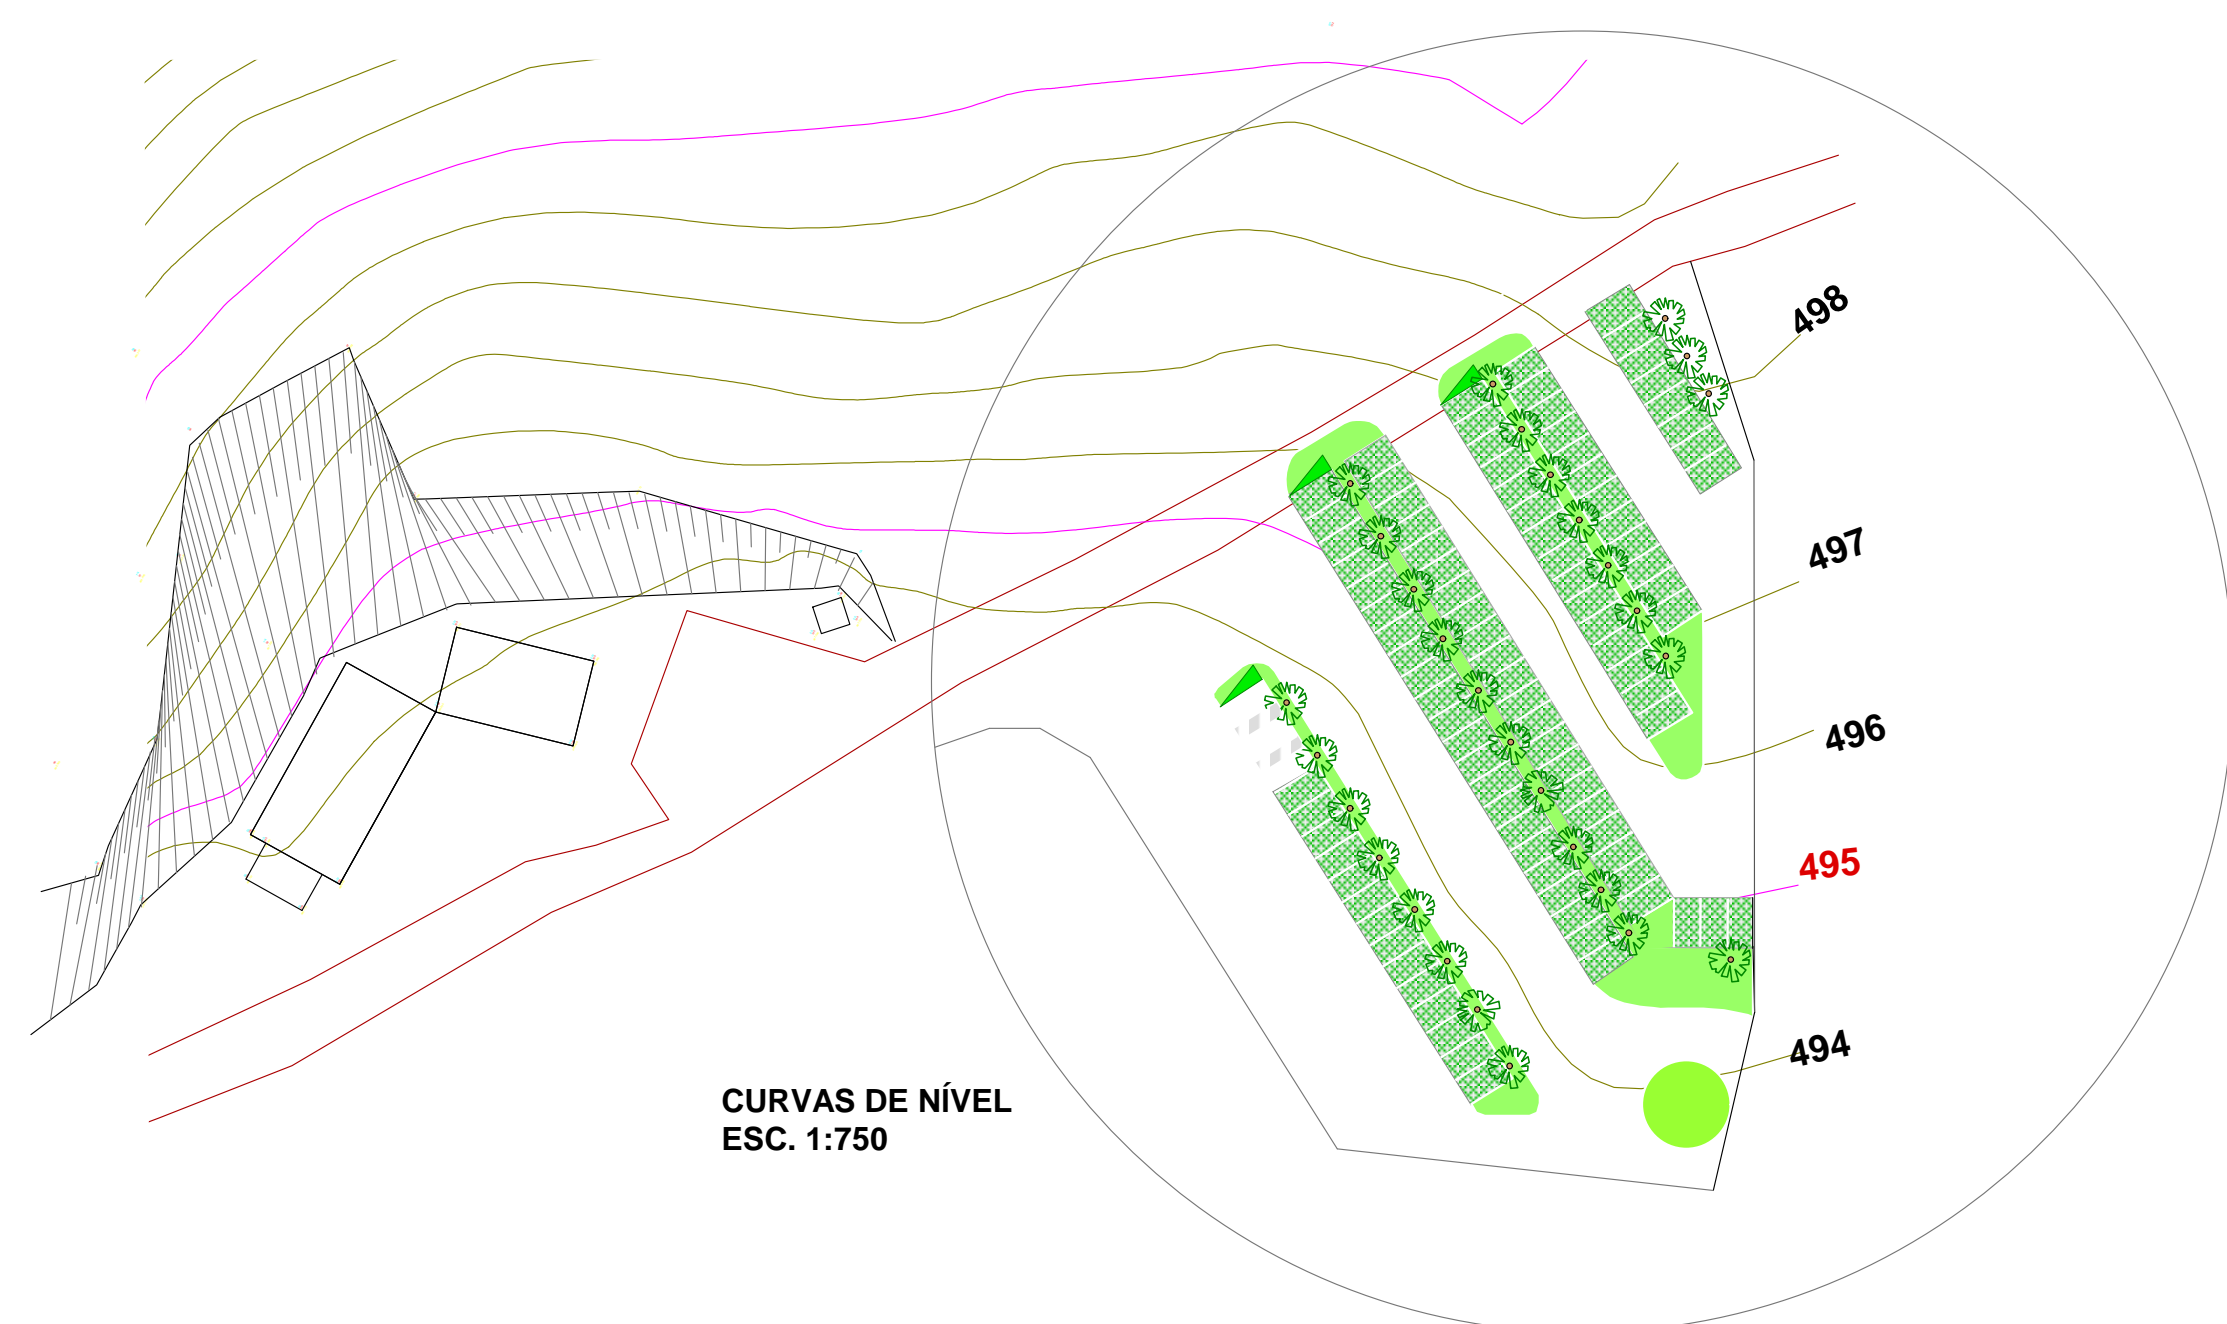

IMPLANTAÇÃO GERAL DO ESTACIONAMENTO E VIA DE ACESSO INTERNA  
ESC. 1: 250

PROJETO PARA: Implantação do Jardim Botânico no Distrito de Conceição de Monte Alegre para Fins Turísticos-Fase 1- DADETUR 2018		FOLHA 01
B - IMPLANTAÇÃO DO ESTACIONAMENTO - PAVIMENTAÇÃO INTERNA		JANEIRO DE 2018
PROPRIETARIO	PREFEITURA MUNICIPAL DE PARAGUAÇU PAULISTA	
ENDEREÇO DA OBRA	RUA AGENOR GIANASI S/N - FAZENDA SAPÉ DISTRITO DE CONCEIÇÃO DE MONTE ALEGRE PARAGUAÇU PAULISTA - SP  COORDENADAS GEOGRÁFICAS : 22° 28' 11,03"S / 50° 36' 44,68" W	
LOCALIZAÇÃO	<div><p>JARDIM BOTÂNICO - ANTIGA FÁBRICA DE REFRIGERANTES</p><p>DISTRITO DE CONCEIÇÃO DE MONTE ALEGRE</p></div> <div><p>DECLARO QUE A APROVAÇÃO DO PROJETO NÃO IMPLICA NO RECONHECIMENTO POR PARTE DA PREFEITURA DO DIREITO DE PROPRIEDADE DO TERRENO.</p><div><p>ALMIRA RIBAS GARMIS PREFEITA MUNICIPAL</p></div><div><div><p>Arq. Dênis Mendes de Moraes CAU A96375-5</p></div><div>AUTOR PROJ. ARQUITETÔNICO - RESPONSÁVEL TÉCNICO - DIREÇÃO DE OBRA - ORÇAMENTO - FISCALIZAÇÃO - MEDIÇÃO</div></div></div>	
ÁREAS	<div><div>GLEBA TOTAL</div><div>6,16 Alq</div></div> <div><div>PAVIMENTAÇÃO DO ACESSO DE SERVIÇO</div><div>1.225,00 m²</div></div> <div><div>PAVIMENTAÇÃO ESTACIONAMENTO VIAS DE CIRCULAÇÃO - (P1)</div><div>2.866,96 m²</div></div> <div><div>VIA DE SERVIÇO INTERNO - (P1)</div><div>1.780,94 m²</div></div> <div><div>PAVIMENTAÇÃO PERMEÁVEL - VAGAS DO ESTACIONAMENTO - (P2)</div><div>1.225,33 m²</div></div> <div><div>PAVIMENTAÇÃO PEDESTRES - ACESSO À PORTARIA E PATIO DAS RUÍNAS - (P3)</div><div>1.350,61 m²</div></div> <div><div>PAVIMENTAÇÃO PEDESTRES - VIAS INTERNAS - (P3)</div><div>1.257,60 m²</div></div>	
ALVARÁ Nº		
EXPEDIDO EM		
	RRTs	
	PROJ. ARQUITETÔNICO/ COMPLEMENTARES - nº 6869970	
	DIREÇÃO DE OBRA / FISCALIZAÇÃO / MEDIÇÃO - nº 6870268	
	ORÇAMENTO - nº 6870423	
	DIREÇÃO DE OBRA/ FISCALIZAÇÃO/ MEDIÇÃO - PAVIMENTAÇÃO DO ACESSO - nº 6894796	