



IMPLANTAÇÃO GERAL COM IDENTIFICAÇÃO DO PERÍMETRO DE CERCAS TIPO ALAMBRADO  
JARDIM BOTÂNICO - CONCEIÇÃO DE MONTE ALEGRE - ESC. 1: 1500

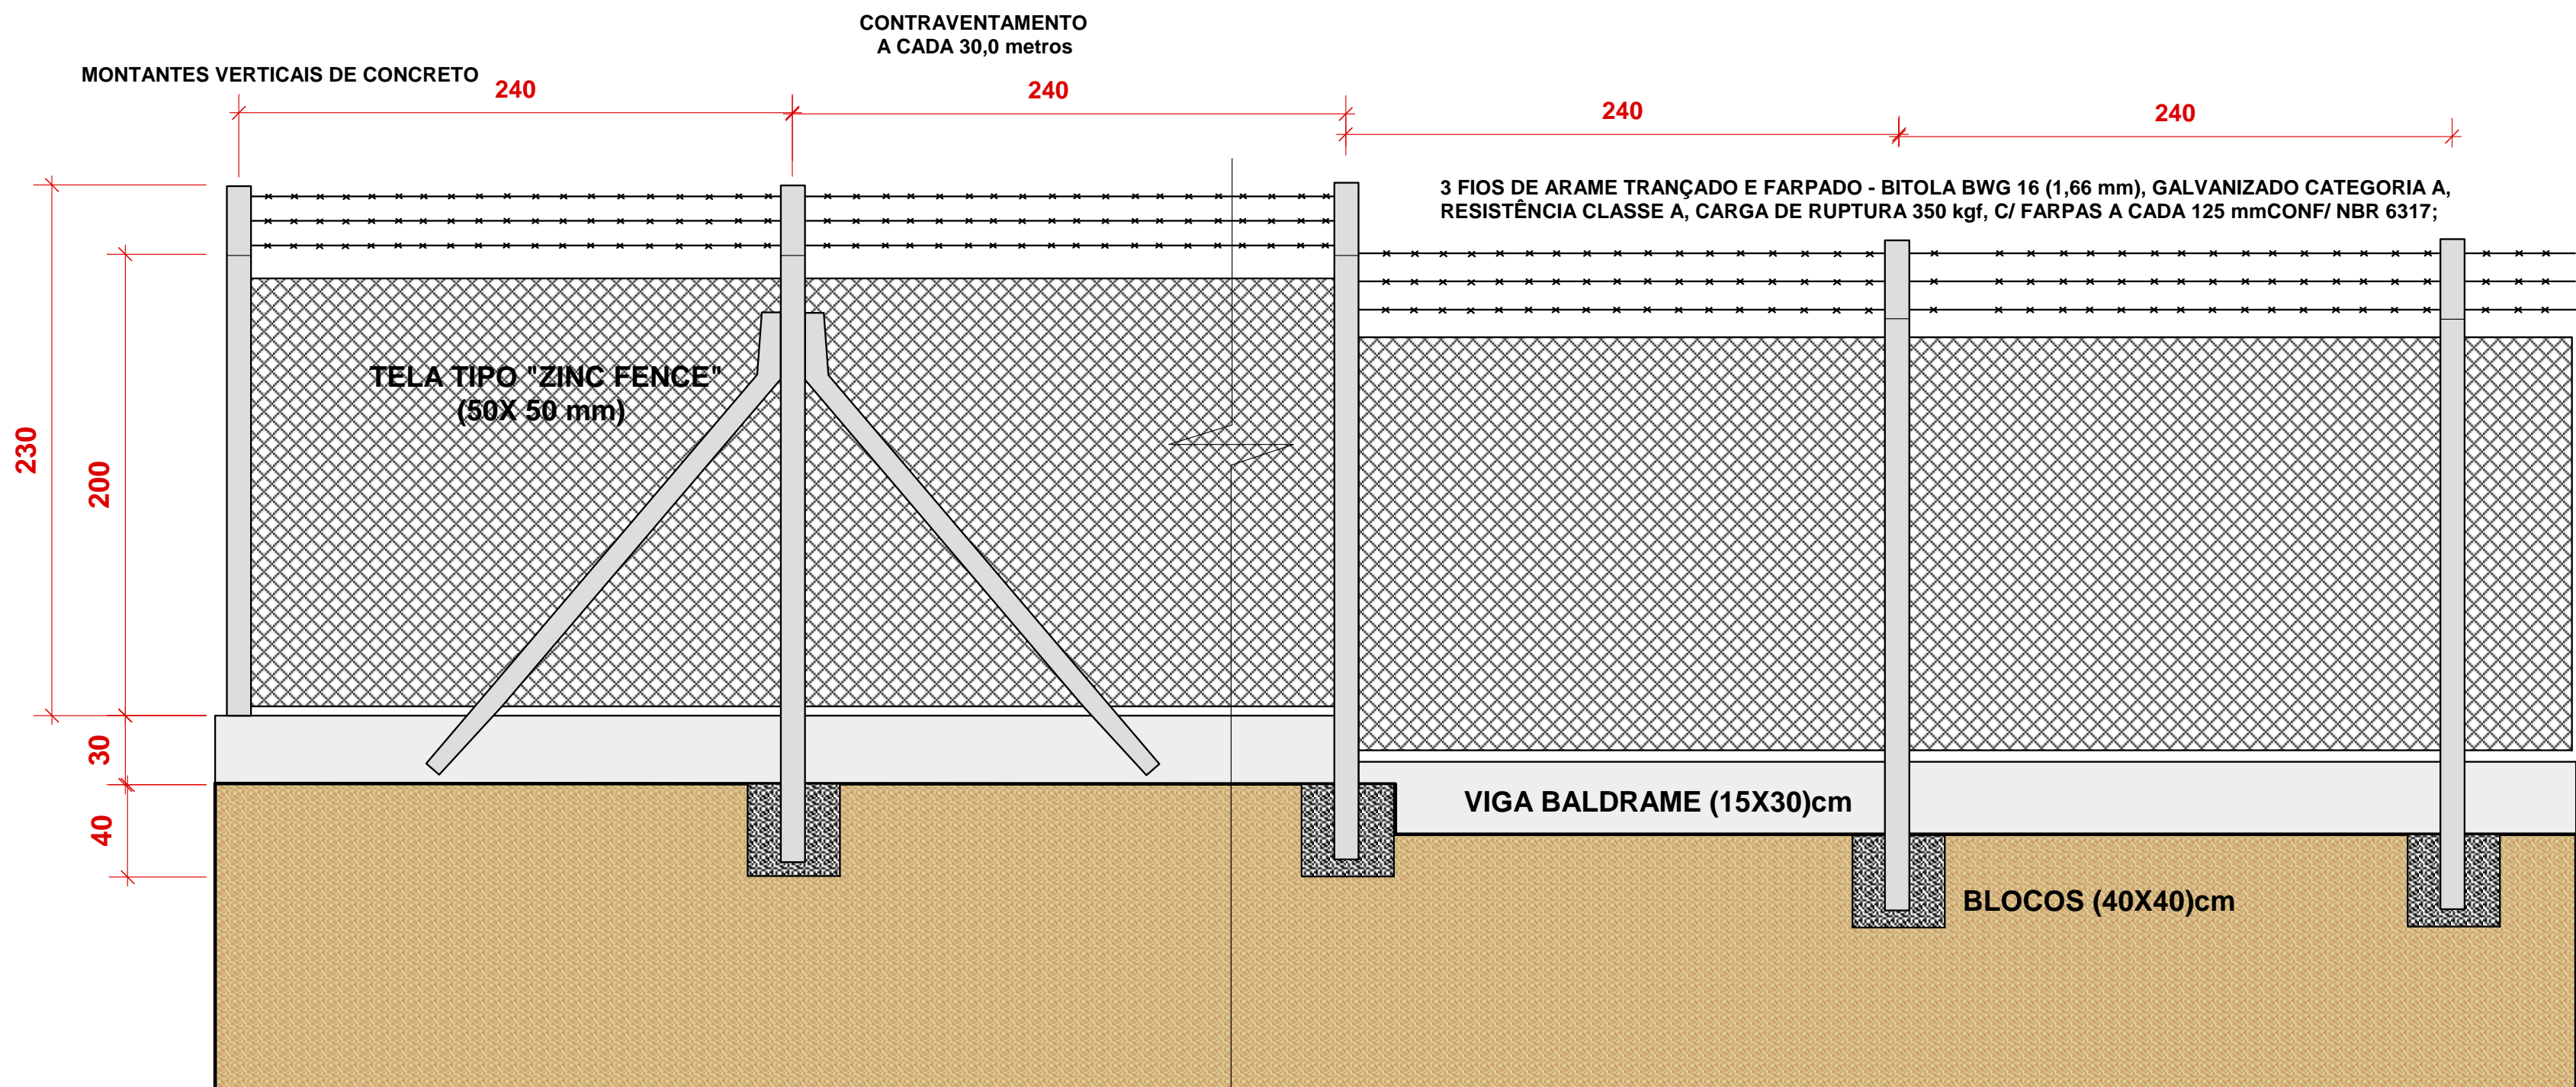

VISTA LONGITUDINAL DA CERCA DE ALAMBRADO  
ESC. 1:25

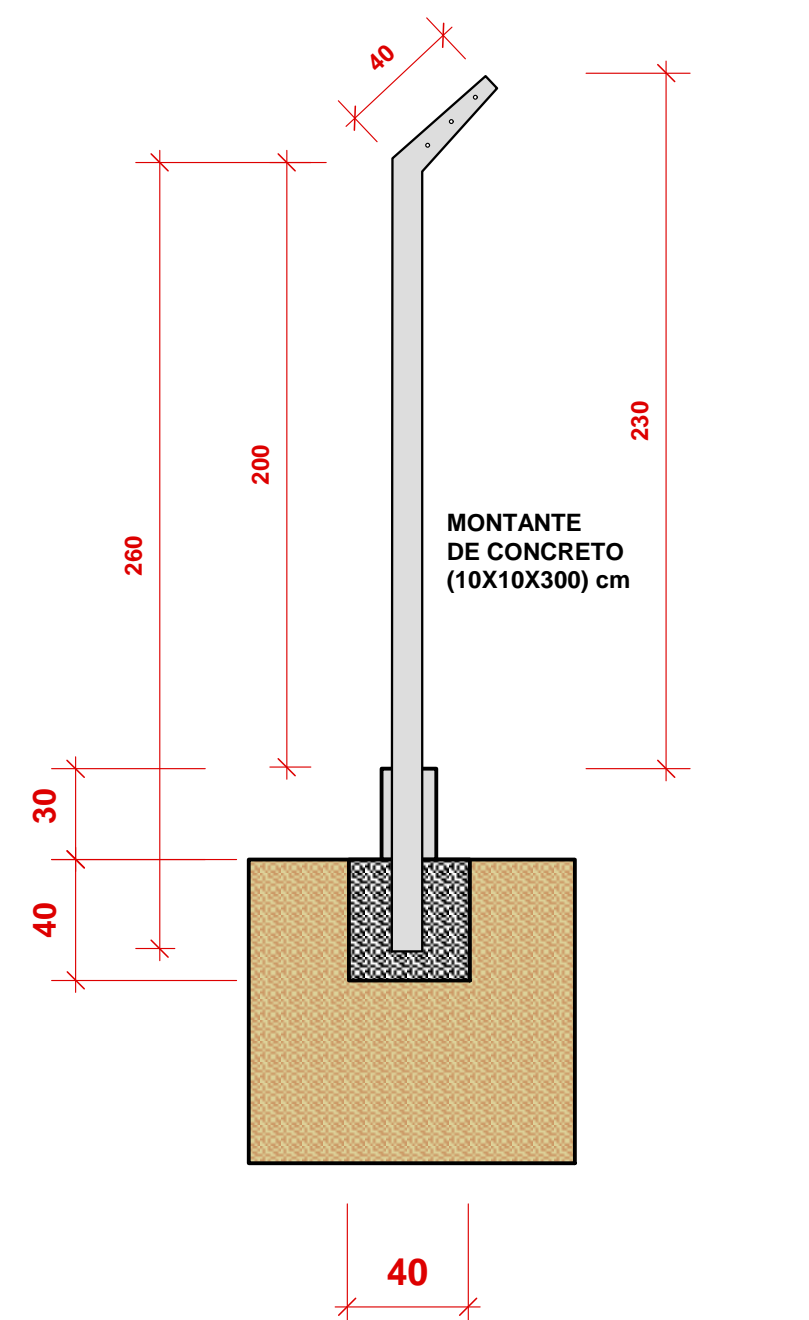

DETALHE DO PERFIL DOS MOURÕES DE CONCRETO E FUNDAÇÃO  
ESC. 1:25

PROJETO PARA: <b>Implantação do Jardim Botânico no Distrito de Conceição de Monte Alegre para Fins Turísticos-Fase 1- DADETUR 2018</b>		FOLHA UNICA
A - CERCAMENTO DA ÁREA COM ALAMBRADO		JANEIRO DE 2018
PROPRIETARIO	PREFEITURA MUNICIPAL DE PARAGUAÇU PAULISTA	
ENDEREÇO DA OBRA	RUA AGENOR GIANASI S/N - FAZENDA SAPÉ DISTRITO DE CONCEIÇÃO DE MONTE ALEGRE PARAGUAÇU PAULISTA - SP COORDENADAS GEOGRÁFICAS : 22º 28' 11,03"S / 50º 36' 44,68" W	
LOCALIZAÇÃO		DECLARO QUE A APROVAÇÃO DO PROJETO NÃO IMPLICA NO RECONHECIMENTO POR PARTE DA PREFEITURA DO DIREITO DE PROPRIEDADE DO TERRENO.
ÁREAS	GLEBA TOTAL 6,16 Alqueires COMPRIMENTO TOTAL DO CERCAMENTO COM ALAMBRADO 1.296,90 metros	 ALMIRA RIBAS GARMS PREFEITA MUNICIPAL
ALVARÁ Nº EXPEDIDO EM		RRTs PROJ. ARQUITETÔNICO/ COMPLEMENTARES - nº 6869970 DIREÇÃO DE OBRA / FISCALIZAÇÃO / MEDIÇÃO - nº 6870268 ORÇAMENTO - nº 6870423