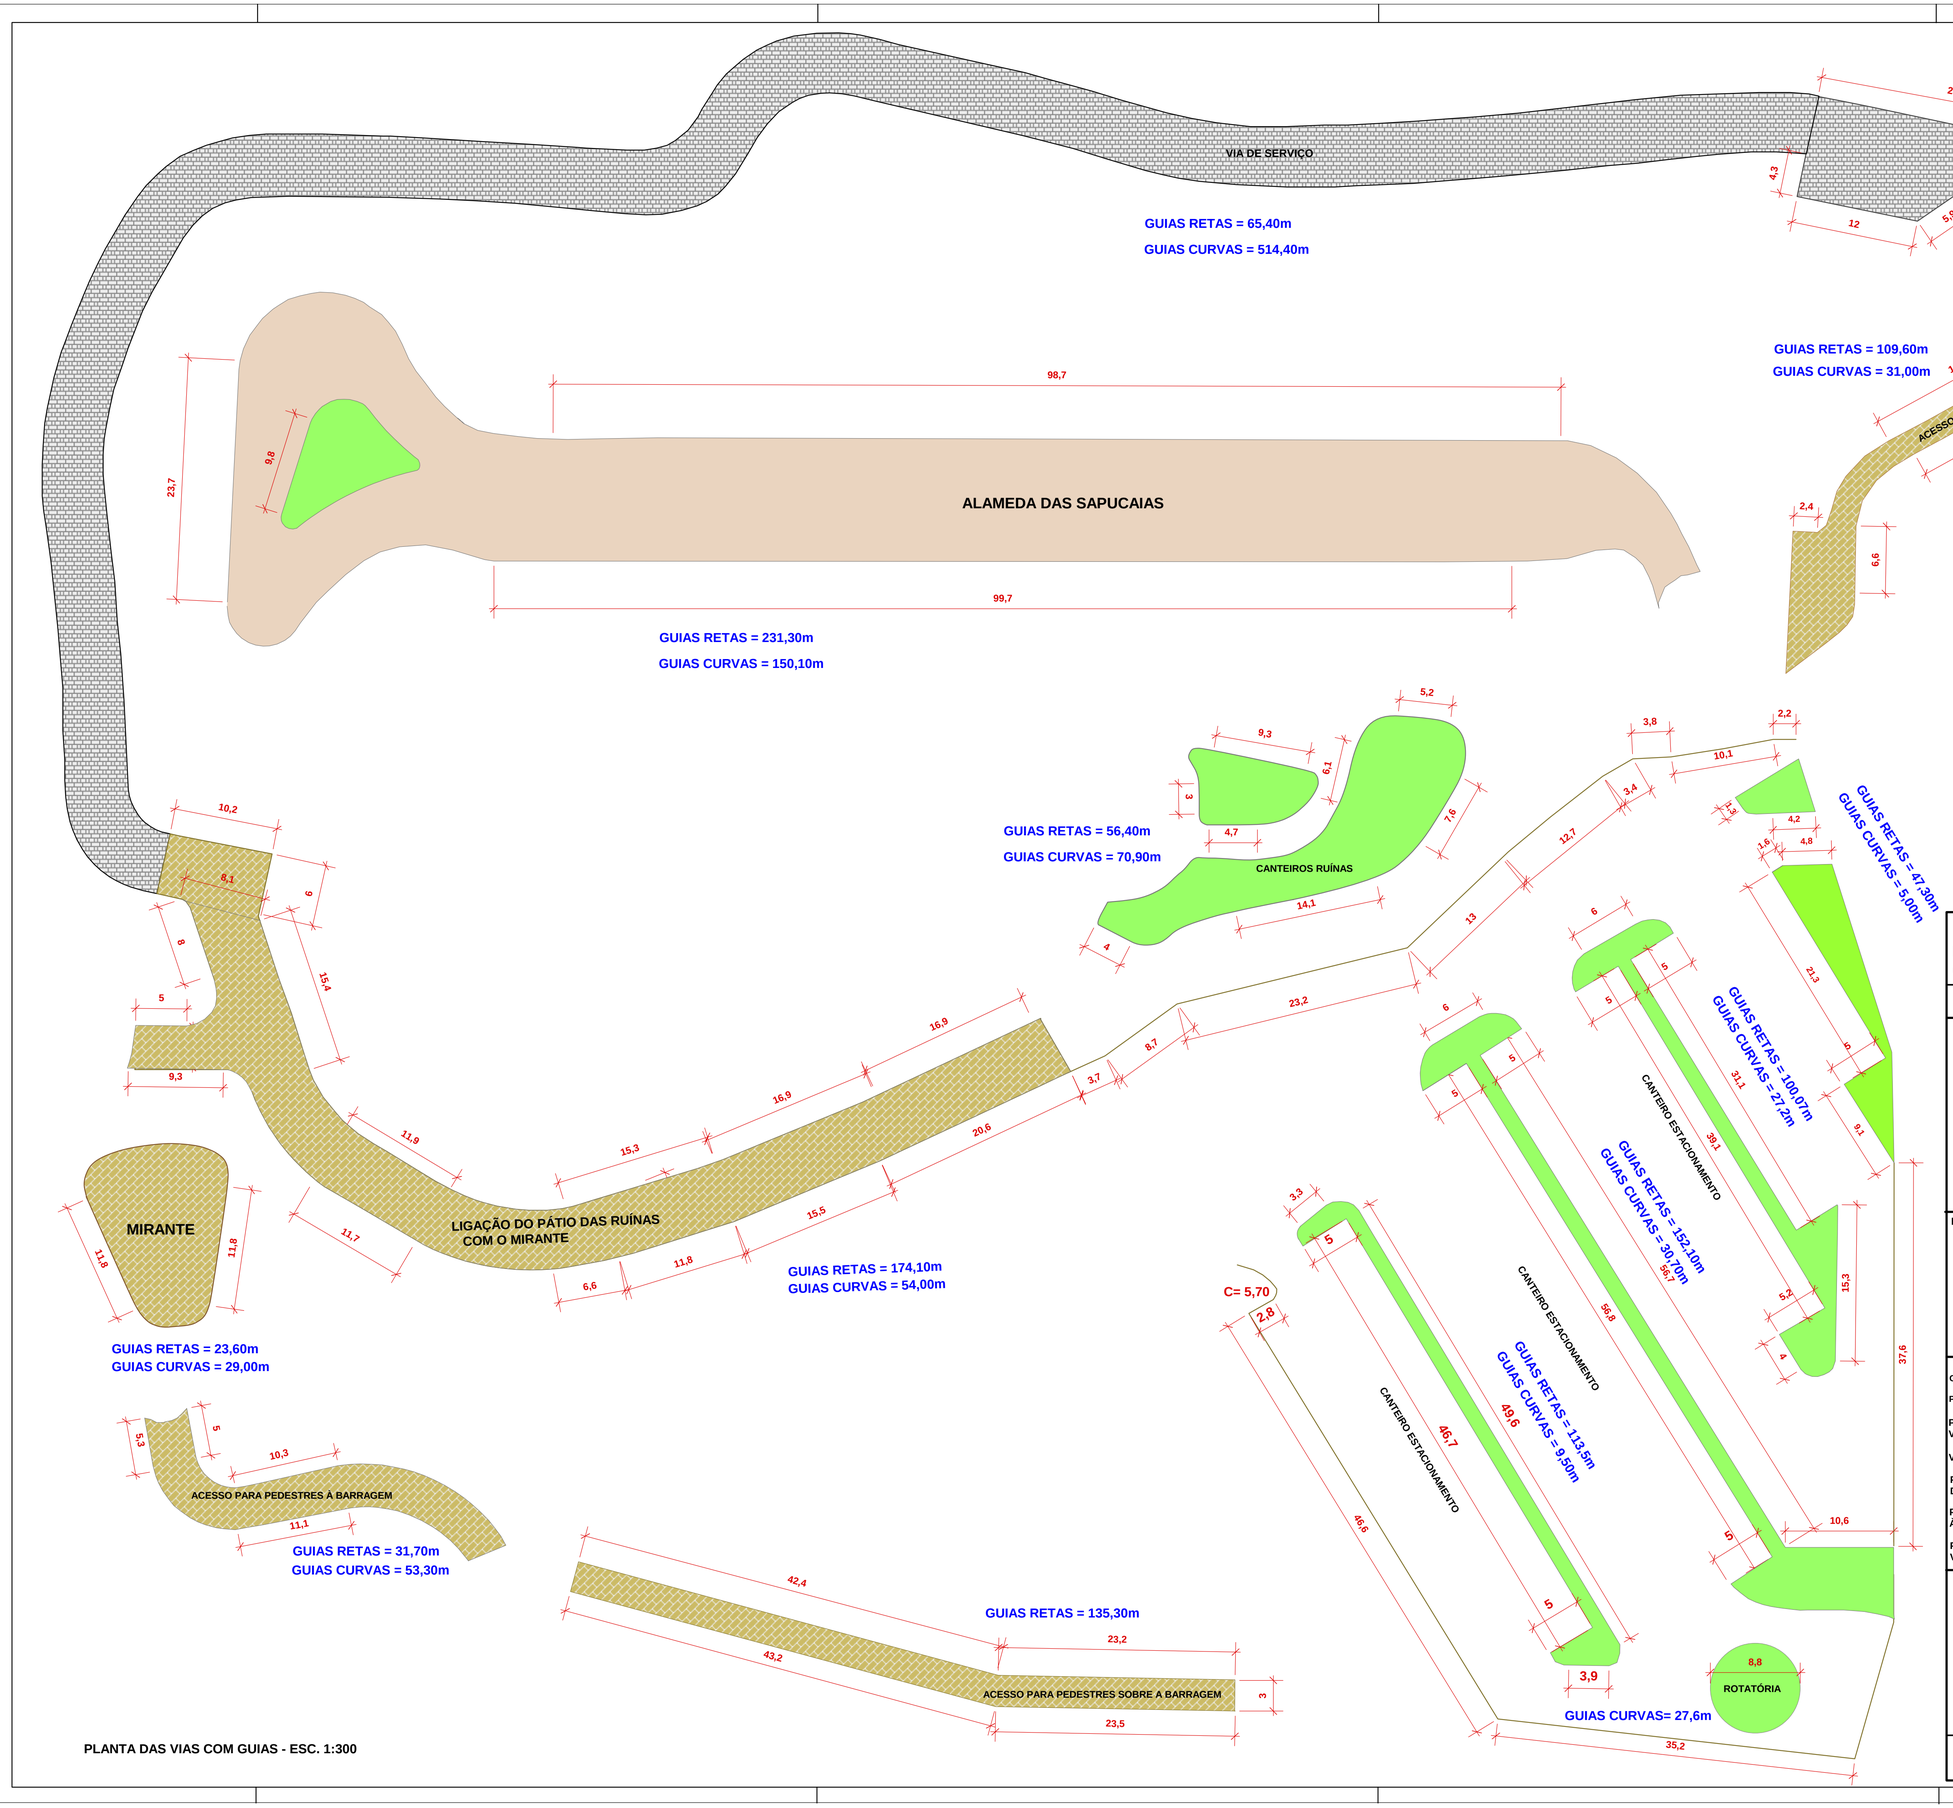

PLANTA DAS VIAS COM GUIAS - ESC. 1:300

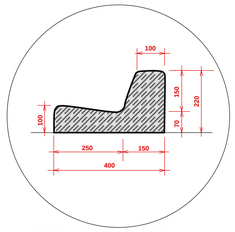

PERFIL DAS GUIAS - ESC. 1: 10

PROJETO PARA:

Implantação do Jardim Botânico no Distrito de Conceição de Monte Alegre para Fins Turísticos-Fase 1- DADETUR 2018

FOLHA 06

B- IMPLANTAÇÃO DO ESTACINAMENTO E PAVIMENTAÇÃO: DETALHAMENTO DAS GUIAS EXTRUSADAS

JANEIRO DE 2018

PROPRIETARIO: PREFEITURA MUNICIPAL DE PARAGUAÇU PAULISTA

ENDEREÇO DA OBRA: RUA AGENOR GIANASI S/N - FAZENDA SAPÉ

DISTRITO DE CONCEIÇÃO DE MONTE ALEGRE

PARAGUAÇU PAULISTA - SP

COORDENADAS GEOGRÁFICAS : 22° 28' 11,03"S / 50° 36' 44,68" W

LOCALIZAÇÃO

DECLARO QUE A APROVAÇÃO DO PROJETO NÃO IMPLICA NO RECONHECIMENTO POR PARTE DA PREPFEITURA DO DIREITO DE PROPRIEDADE DO TERRENO.

ÁREAS

GLEBA TOTAL	6,16 Alq
PAVIMENTAÇÃO DO ACESSO DE SERVIÇO	1.225,00 m²
PAVIMENTAÇÃO ESTACIONAMENTO VIAS DE CIRCULAÇÃO - P1	2.866,96 m²
VIA DE SERVIÇO INTERNO - P1	1.780,94 m²
PAVIMENTAÇÃO PERMEÁVEL - VAGAS DO ESTACIONAMENTO - P2	1.225,33 m²
PAVIMENTAÇÃO PEDESTRES - ACESSO À PORTARIA E PATIO DAS RUÍNAS- P3	1.350,61 m²
PAVIMENTAÇÃO PEDESTRES - VIAS INTERNAS- P3	1.257,60 m²

ALMIRA RIBAS GARMS
PREFEITA MUNICIPAL

Arq. Dênis Mendes de Moraes
CAU A96375-5
AUTOR PROJ. ARQUITETÔNICO - RESPONSÁVEL TÉCNICO - DIREÇÃO DE OBRA - ORÇAMENTO - FISCALIZAÇÃO - MEDIÇÃO

RRTs

PROJ. ARQUITETÔNICO/ COMPLEMENTARES - nº 6869970

DIREÇÃO DE OBRA / FISCALIZAÇÃO / MEDIÇÃO - nº 6870268

ORÇAMENTO - nº 6870423

DIREÇÃO DE OBRA/ FISCALIZAÇÃO/ MEDIÇÃO - PAVIMENTAÇÃO DO ACESSO - nº 6894796

ALVARÁ Nº

EXPEDIDO EM