
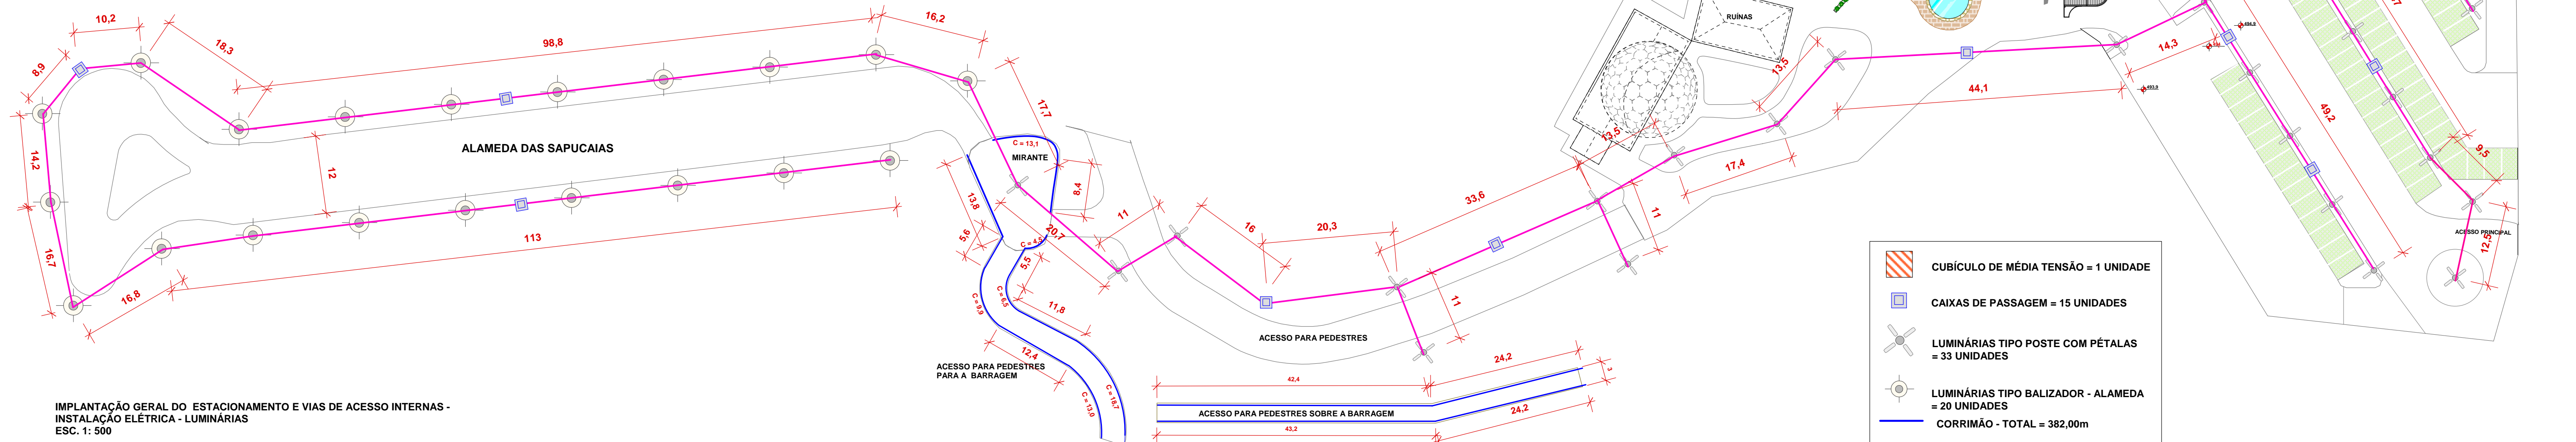
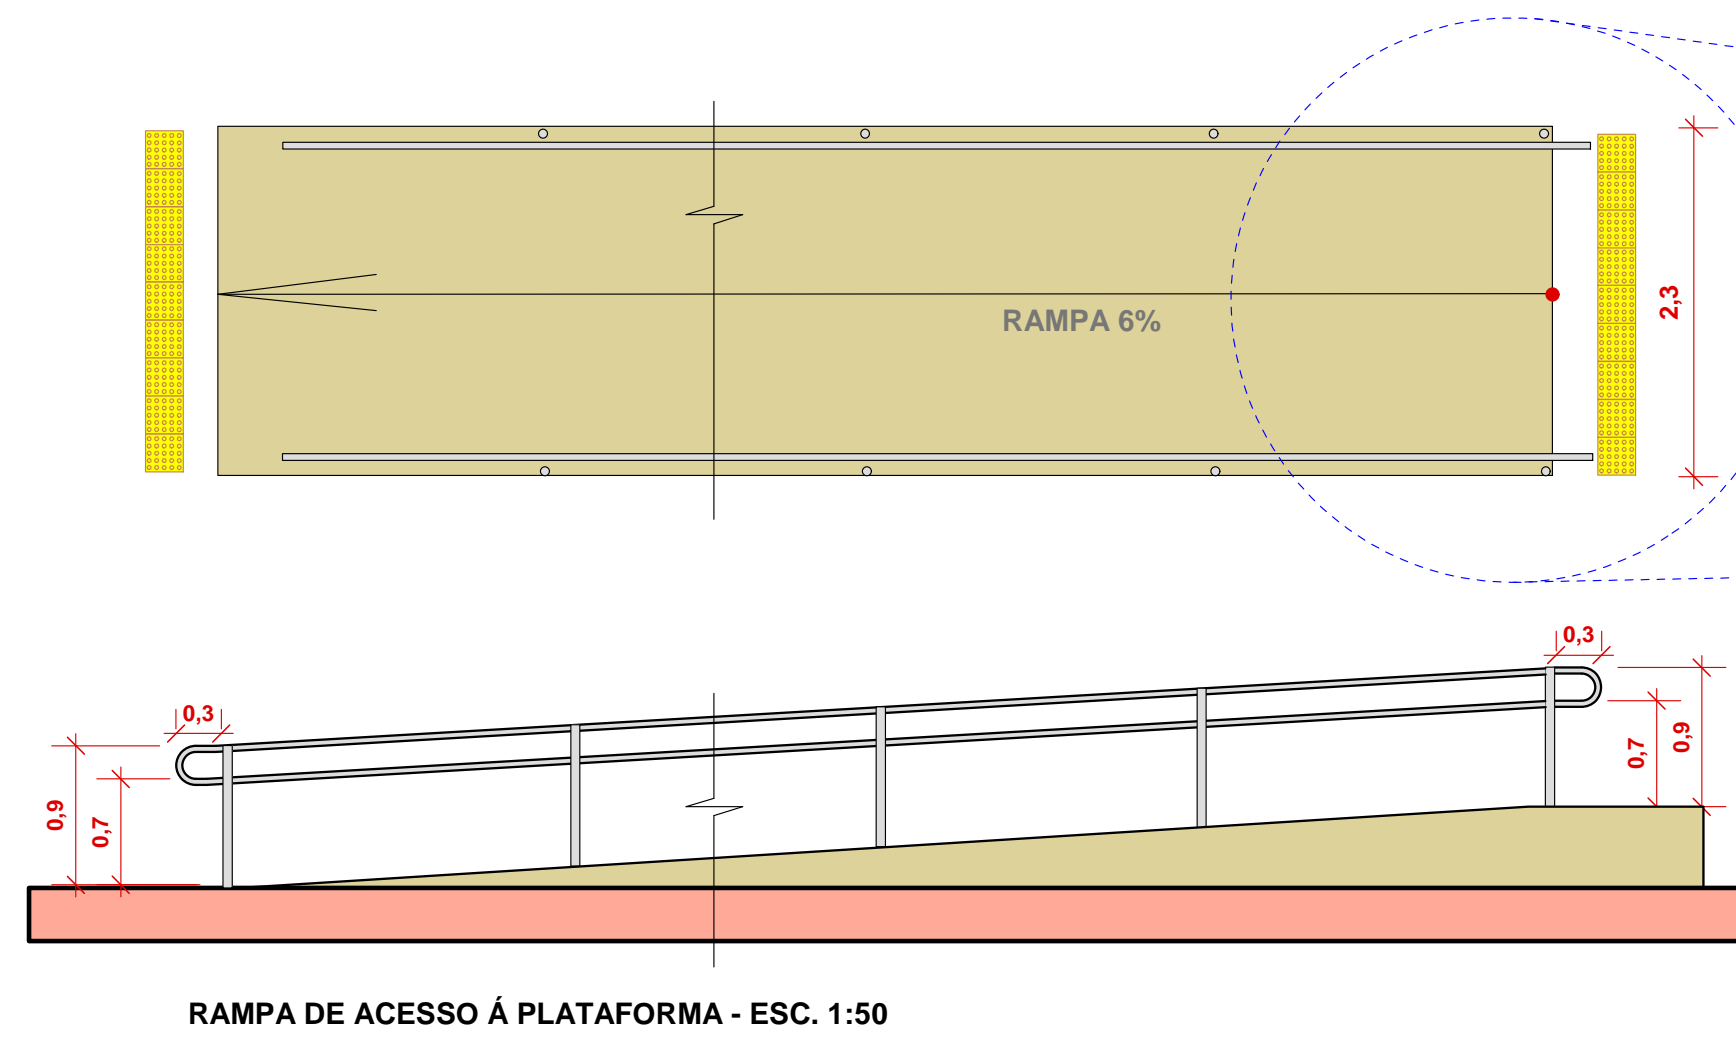


DETALHES NORMATIZADOS DOS CORRIMÕES

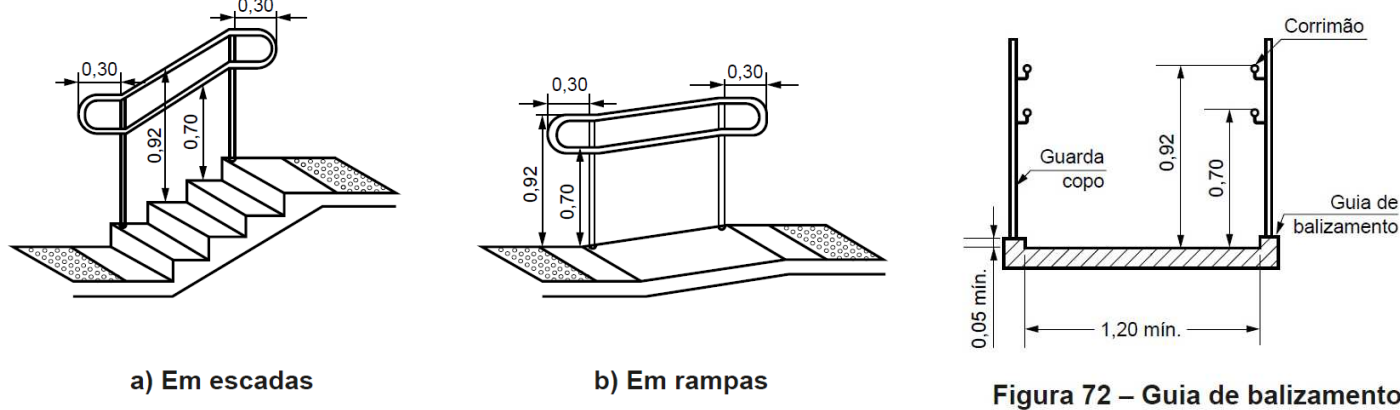

IMPLANTAÇÃO GERAL DO ESTACIONAMENTO E VIAS DE ACESSO INTERNAS -
INSTALAÇÃO ELÉTRICA - LUMINÁRIAS
ESC. 1: 500


POÇO DE VISITA 02

BOCA DE LEÃO - GRELHA 5





SISTEMA DE DRENAGEM DE ÁGUAS PLUVIAIS

ABRIGO E CHAFARIZ:
TOTAL TUBULAÇÃO Ø 0,50m = 54,53 metros
TOTAL TUBULAÇÃO Ø 0,80m = 46,00 metros

ESTACIONAMENTO GERAL:
TOTAL TUBULAÇÃO Ø 0,50m = 153,80 metros
TOTAL TUBULAÇÃO Ø 0,80m = 95,00 metros

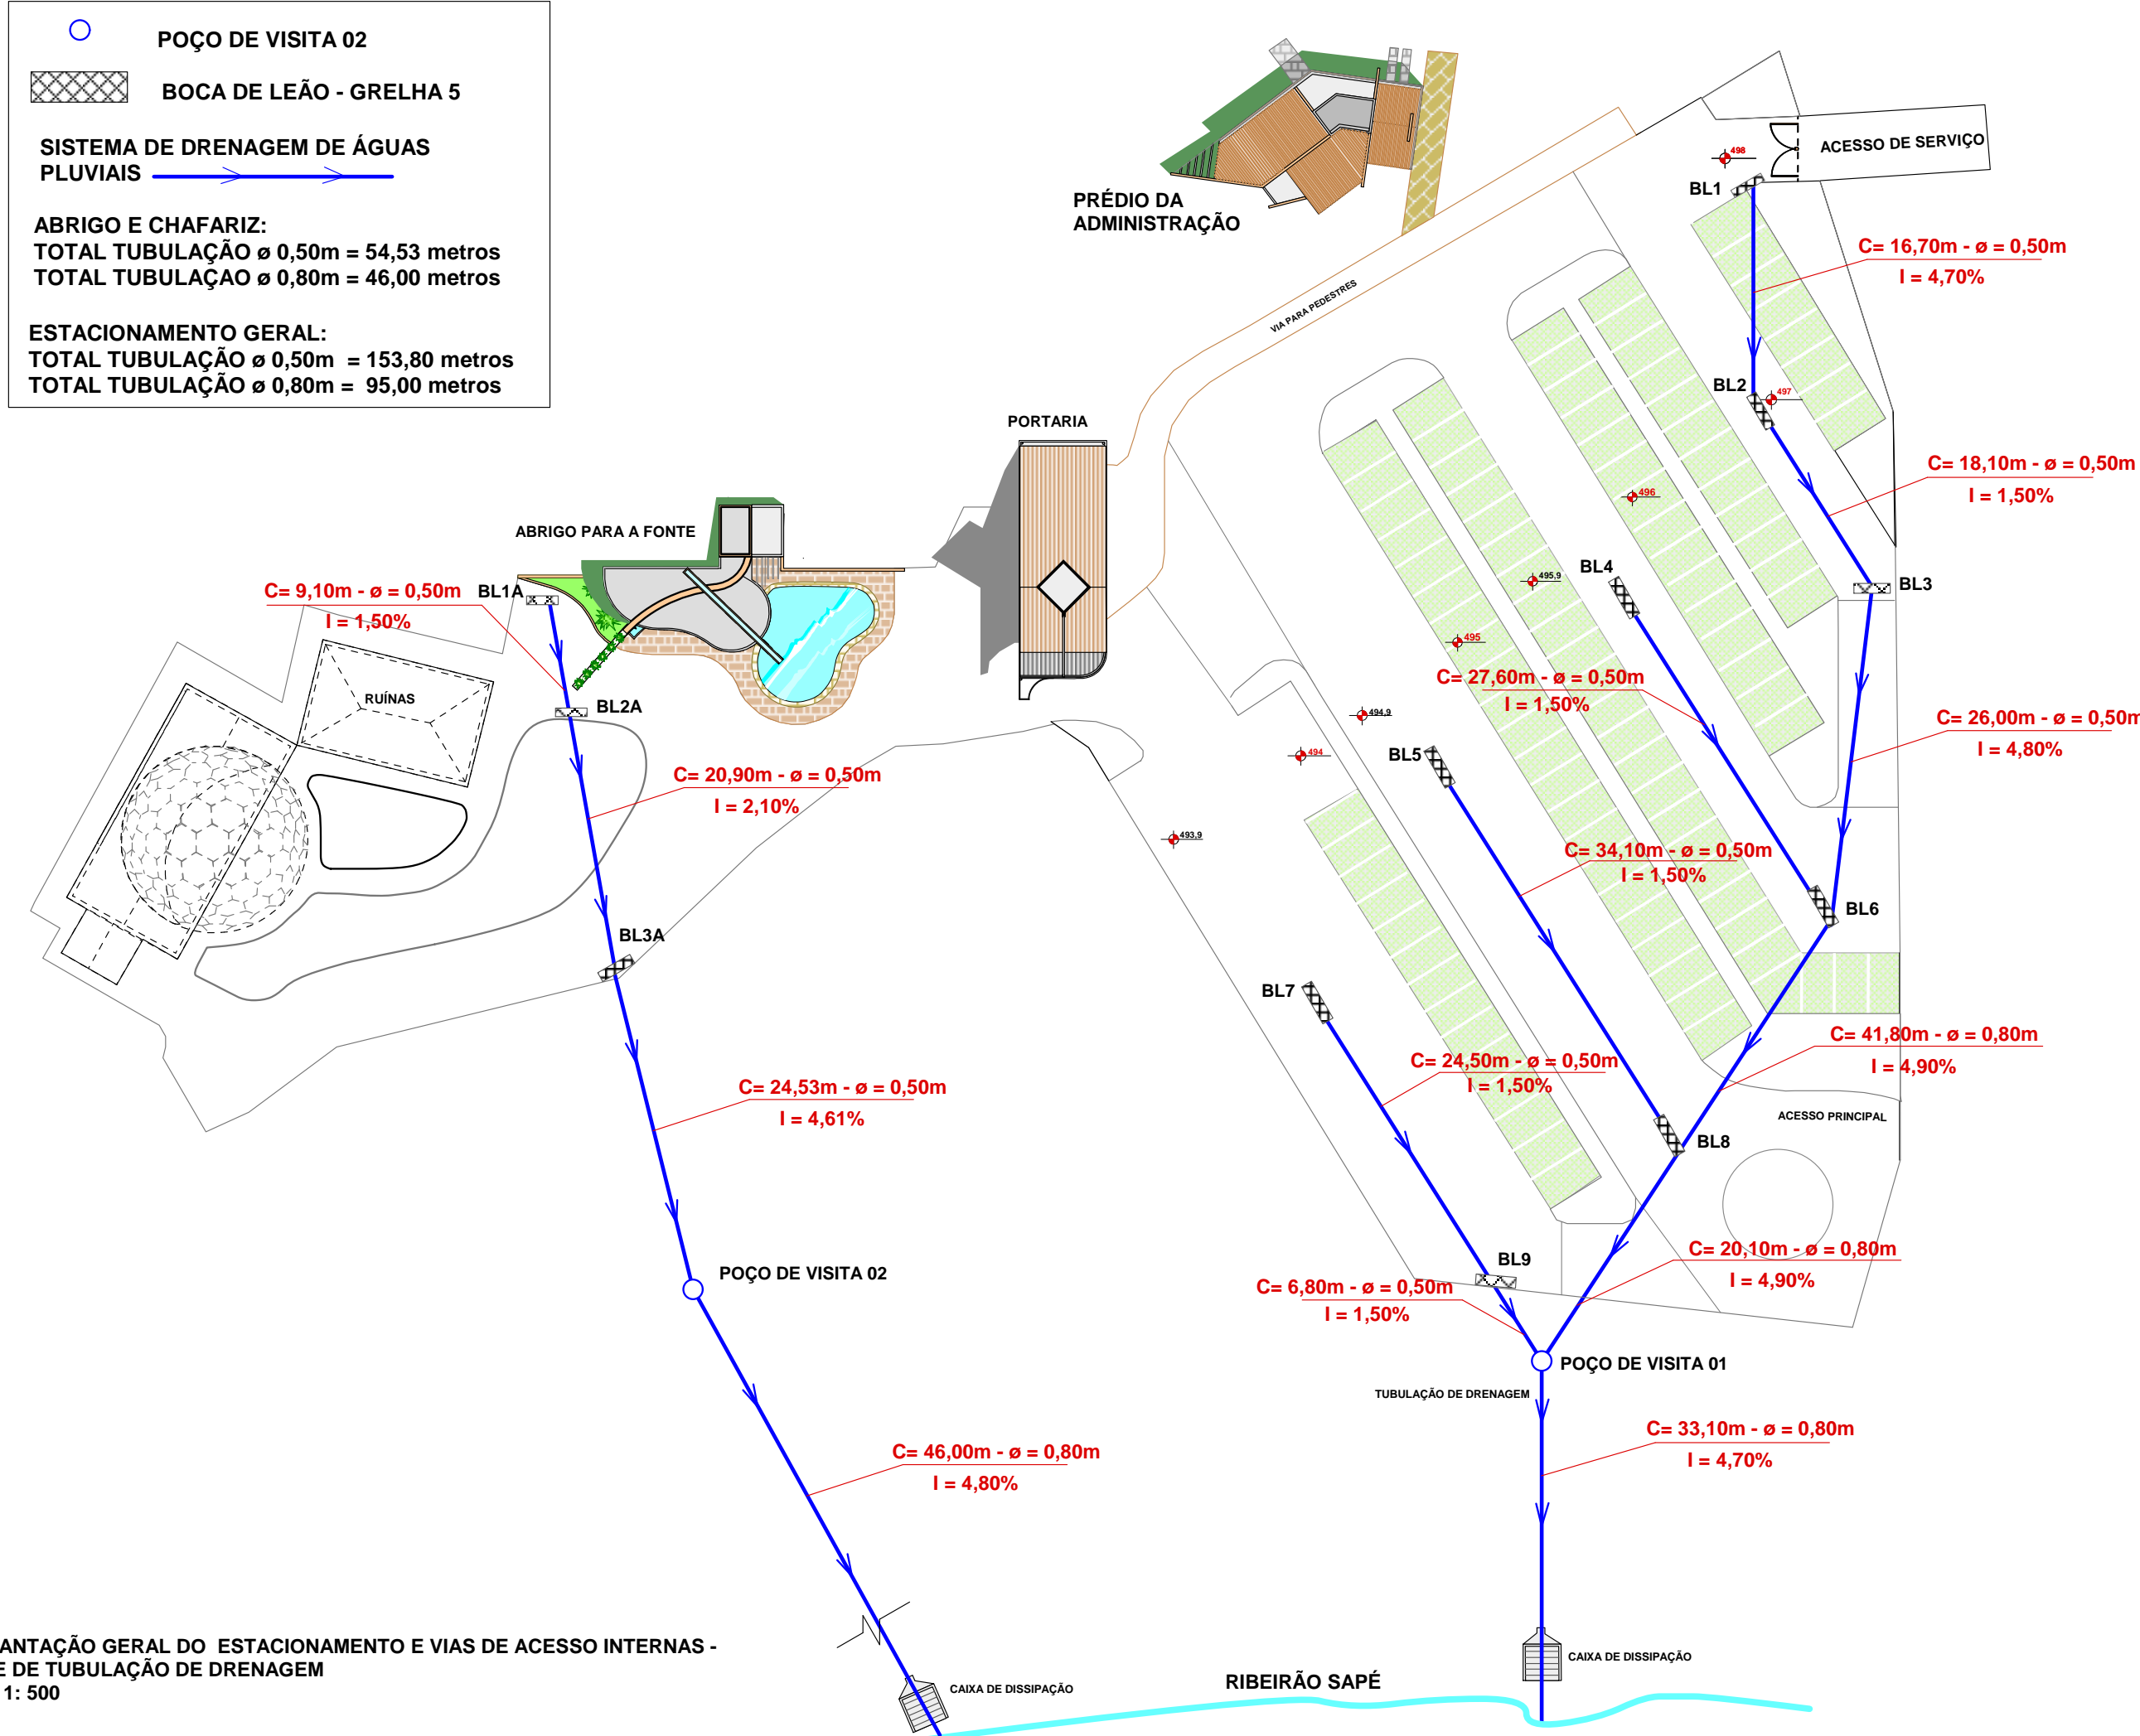

IMPLANTAÇÃO GERAL DO ESTACIONAMENTO E VIAS DE ACESSO INTERNAS -
REDE DE TUBULAÇÃO DE DRENAGEM
ESC. 1: 500

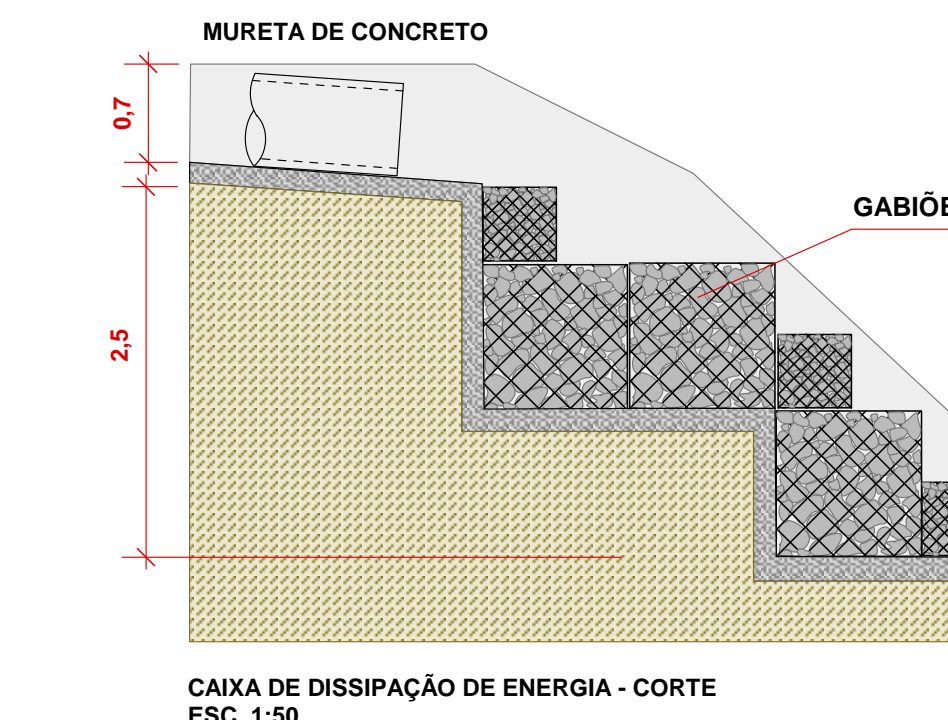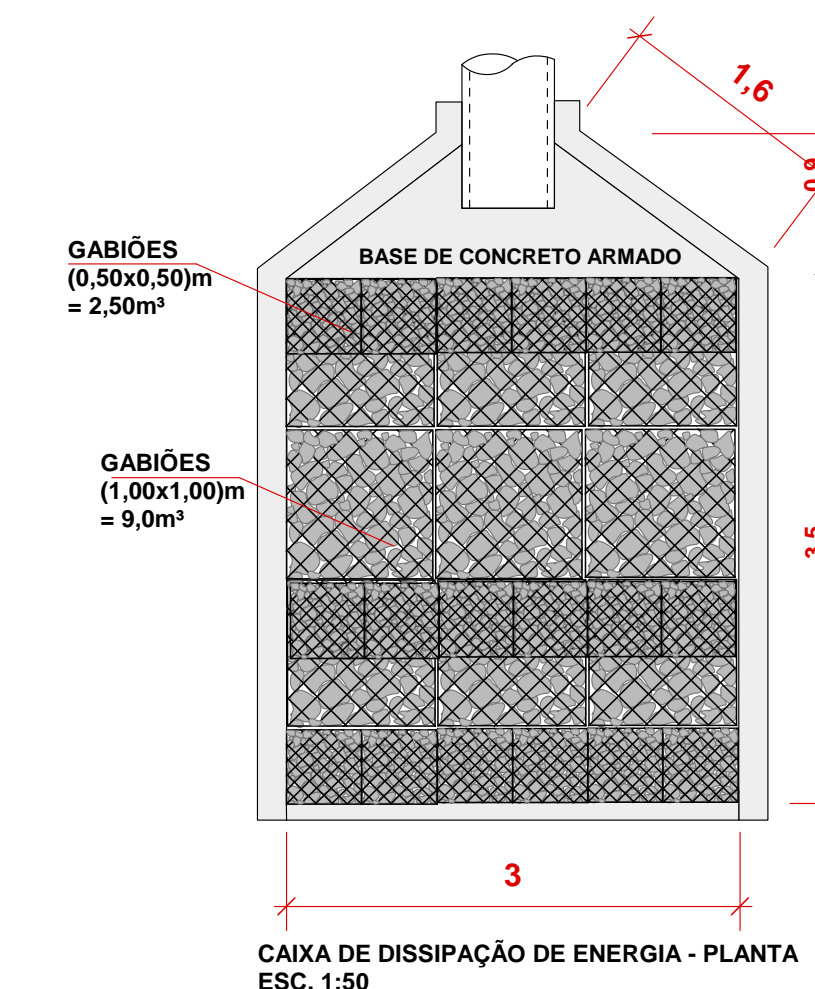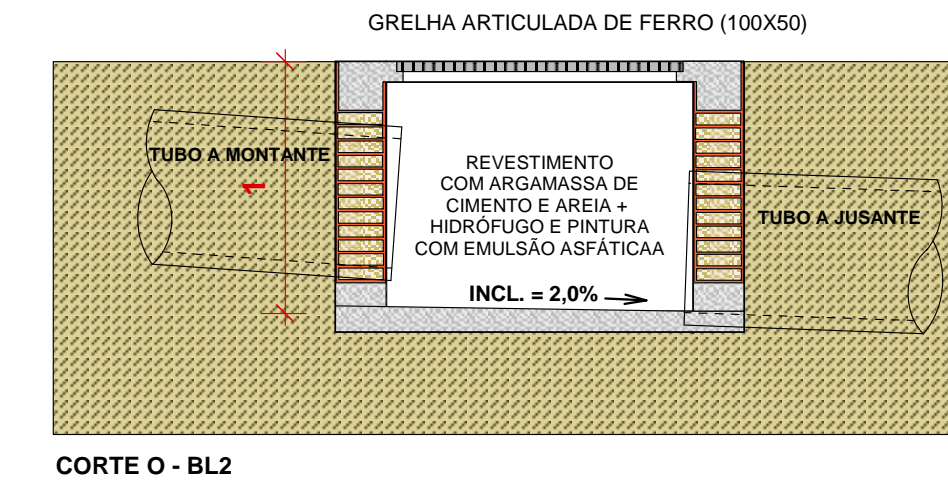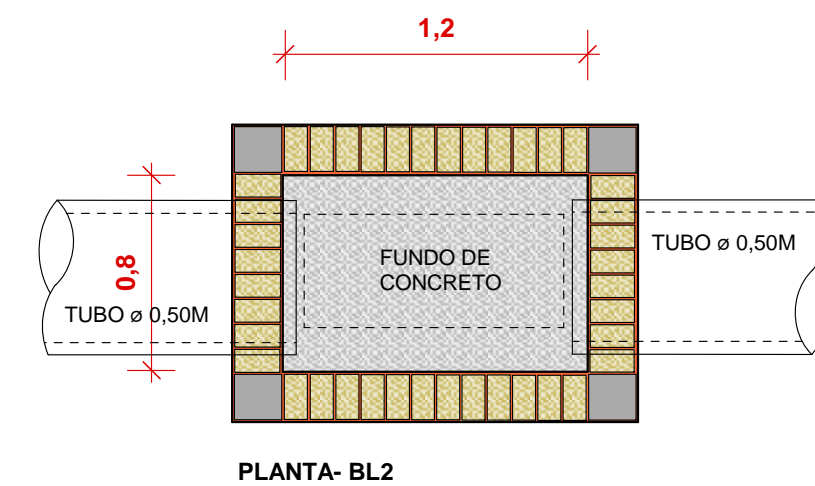

<p>PROJETO PARA:</p> <p>Implantação do Jardim Botânico no Distrito de Conceição de Monte Alegre para Fins Turísticos-Fase 1- DADETUR 2018</p>		FOLHA 05
<p>B- IMPLANTAÇÃO DO ESTACIONAMENTO E PAVIMENTAÇÃO: INSTALAÇÃO ELÉTRICA - DETALHAMENTO DOS CORRIMÕES - DRENAGEM</p>		JANEIRO DE 2018
PROPRIETÁRIO	PREFEITURA MUNICIPAL DE PARAGUAÇU PAULISTA	
ENDEREÇO DA OBRA	<p>RUA AGENOR GIANASI S/N - FAZENDA SAPÉ</p> <p>DISTRITO DE CONCEIÇÃO DE MONTE ALEGRE</p> <p>PARAGUAÇU PAULISTA - SP</p> <p>COORDENADAS GEOGRÁFICAS : 22° 28' 11,03"S / 50° 36' 44,68" W</p>	
LOCALIZAÇÃO	<p>DECLARO QUE A APROVAÇÃO DO PROJETO NÃO IMPLICA NO RECONHECIMENTO POR PARTE DA PREFEITURA DO DIREITO DE PROPRIEDADE DO TERRENO.</p> <p>ALMIRA RIBAS GARMS PREFEITA MUNICIPAL</p> <p>Arq. Dênis Mendes de Moraes CAU A96375-5</p> <p>AUTOR PROJ. ARQUITETÔNICO - RESPONSÁVEL TÉCNICO - DIREÇÃO DE OBRA - ORÇAMENTO - FISCALIZAÇÃO - MEDIÇÃO</p>	
ÁREAS	<p>GLEBA TOTAL 6,16 Alq</p> <p>PAVIMENTAÇÃO DO ACESSO DE SERVIÇO 1.225,00 m²</p> <p>PAVIMENTAÇÃO ESTACIONAMENTO VIAS DE CIRCULAÇÃO - (P1) 2.866,96 m²</p> <p>VIA DE SERVIÇO INTERNO - (P1) 1.780,94 m²</p> <p>PAVIMENTAÇÃO PERMEÁVEL - VAGAS DO ESTACIONAMENTO - (P2) 1.225,33 m²</p> <p>PAVIMENTAÇÃO PEDESTRES - ACESSO À PORTARIA E PATIO DAS RUÍNAS - (P3) 1.350,61 m²</p> <p>PAVIMENTAÇÃO PEDESTRES - VIAS INTERNAS - (P3) 1.257,60 m²</p>	
ALVARÁ Nº	RRTs	
EXPEDIDO EM	<p>PROJ. ARQUITETÔNICO/ COMPLEMENTARES - nº 6869970</p> <p>DIREÇÃO DE OBRA / FISCALIZAÇÃO / MEDIÇÃO - nº 6870268</p> <p>ORÇAMENTO - nº 6870423</p> <p>DIREÇÃO DE OBRA/ FISCALIZAÇÃO/ MEDIÇÃO - PAVIMENTAÇÃO DO ACESSO - nº 6894796</p>	