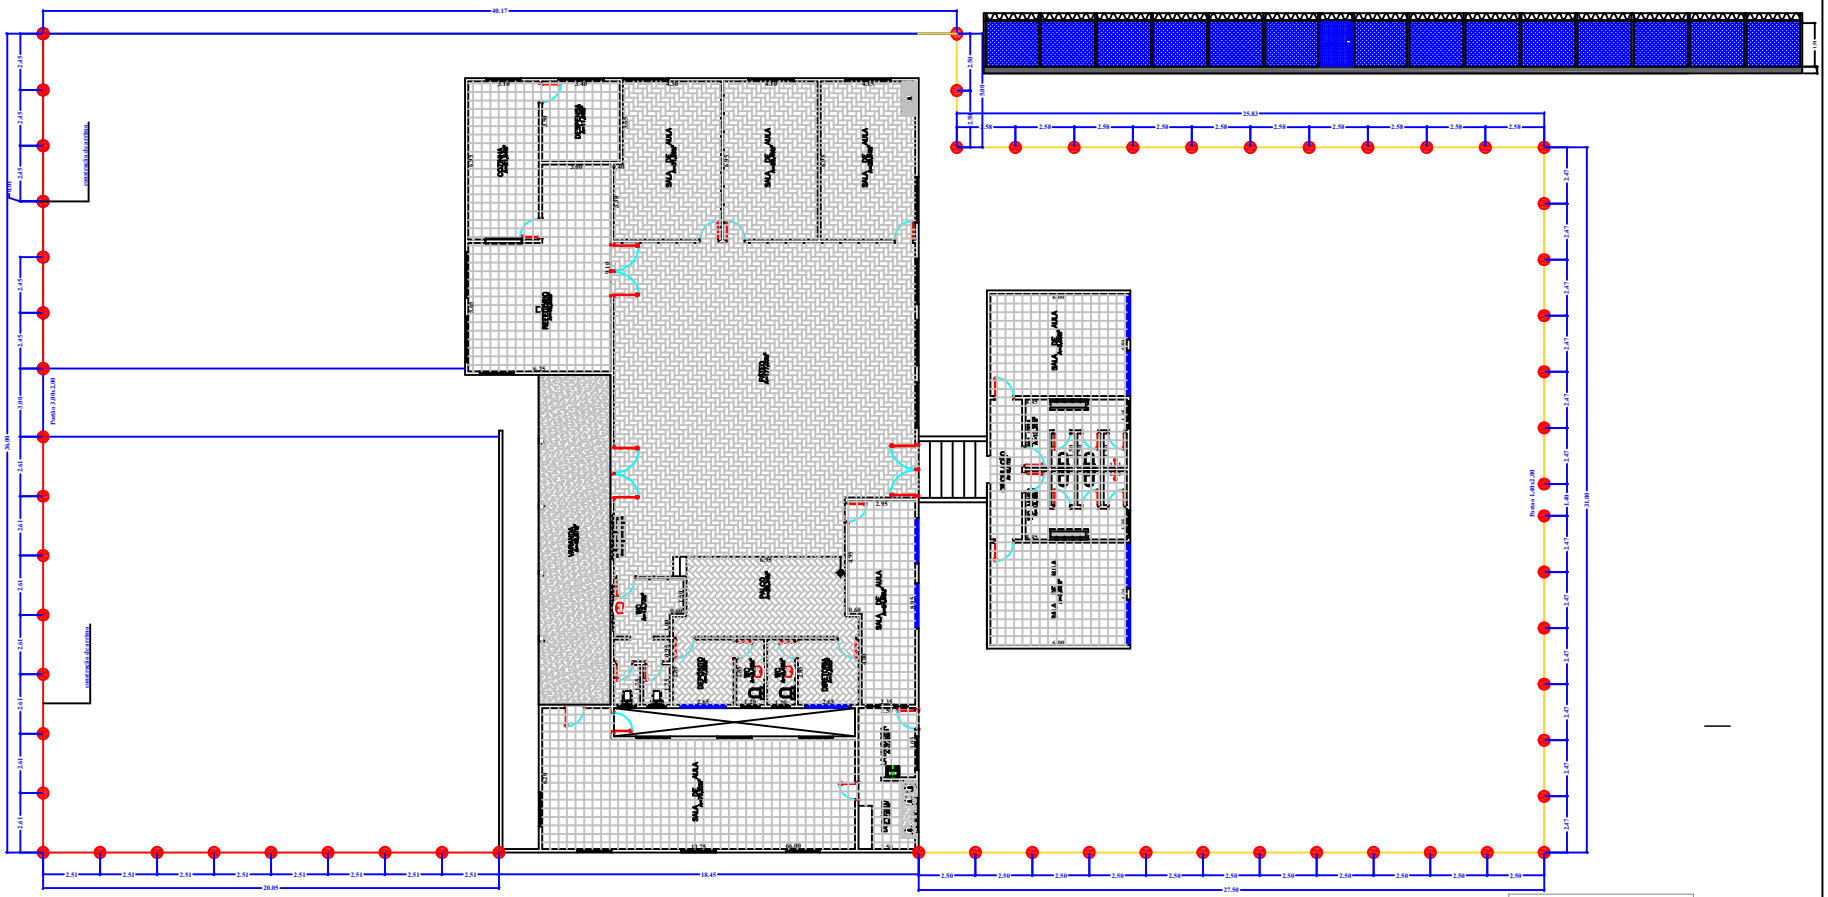

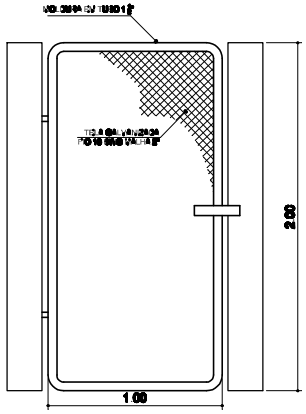

DETALHE PF2

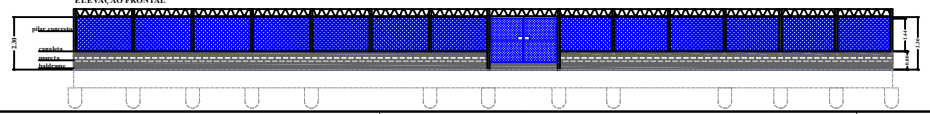

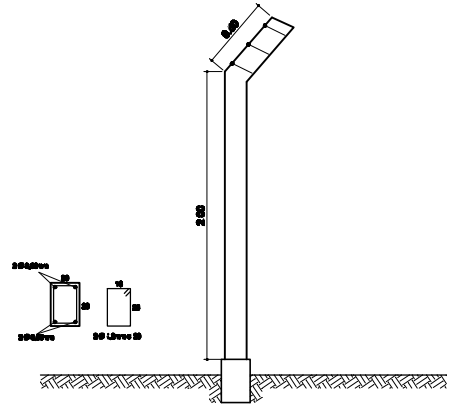

DETALHE ALAMBRADO

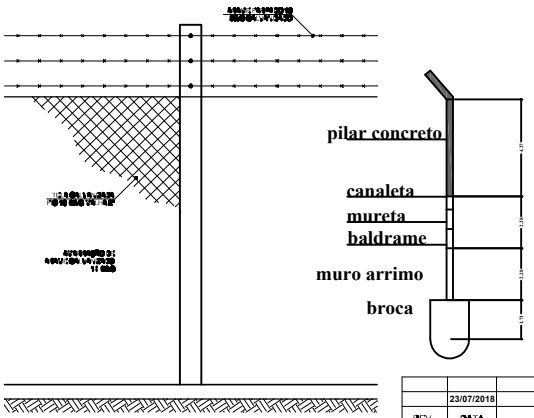

LEGENDA

- Alambrado com mureta
- Muro existente
- Alambrado sem mureta

REV.	DATA	DESCRIÇÃO DO TRABALHO E/OU REVISÃO
	23/07/2018	EMISSÃO INICIAL

DIVISÃO DE ENGENHARIA

RENATO ALVES BOTELHO
CAU/SP A68216-0

PROJETO BASICO DE ARQUITETURA	PROJ	JUL/2018
	DATA	JUL/2018
PROJETO DE ADEQUAÇÃO	ESCALA	1:115
	FOLHA	01/02