

Objeto: Pavimentação e Recapeamento em Vias Urbanas
Convênio nº1461/2018
Secretaria de Planejamento e Gestão
Local: Rua Durval Garms - Jardim Murilo Macedo

Cidade: Paraguaçu Paulista - SP

Situação




Almira Ribas Garms
Prefeita Municipal

Recapeamento (Áreas):


R. Durval Garms: 4.144,00m²

Joaquim Carlos Cambraia
Eng. Civil CREA 0600278645
ART nº28027230190041408

Aprovação:

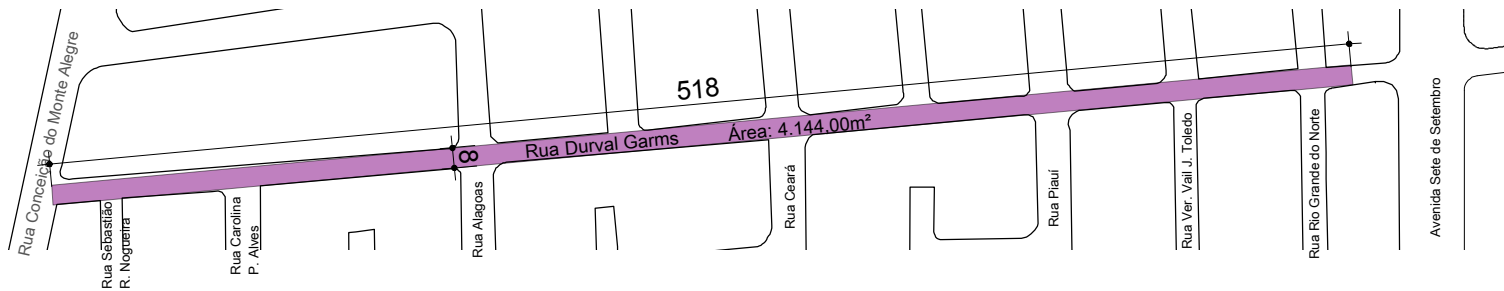

RUA DURVAL GARMS
Esc: 1:3.000

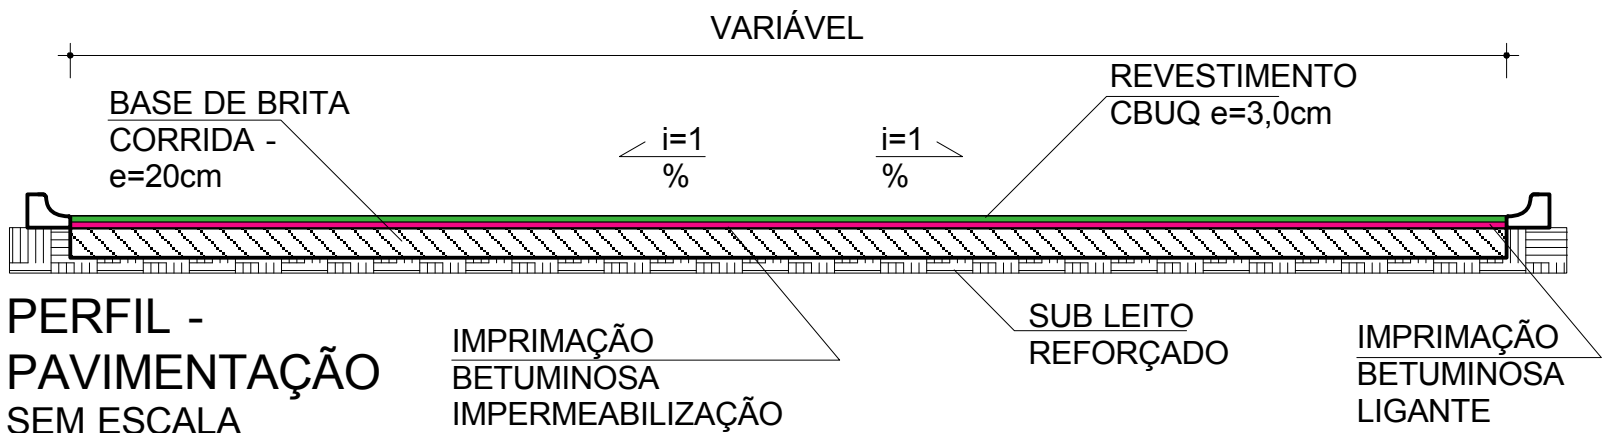

PERFIL -
PAVIMENTAÇÃO
SEM ESCALA