


Objeto: Pavimentação e Recapeamento em Vias Urbanas
Convênio Casa Civil
Local: Rua Alzira Lage Cambraia - Jardim Murilo Macedo

Cidade: Paraguaçu Paulista - SP

Situação

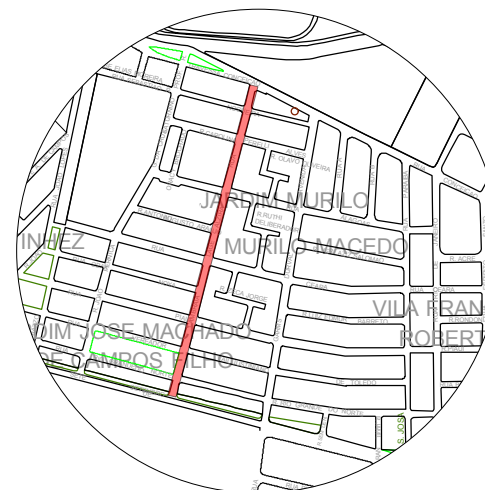


Recapeamento (Áreas):

R. Alzira L. Cambraia: 3.348,00m²


Almira Ribas Garms
Prefeita Municipal

Joaquim Carlos Cambraia
Eng. Civil CREA 0600278645
ART nº28027230180292577

Aprovação:

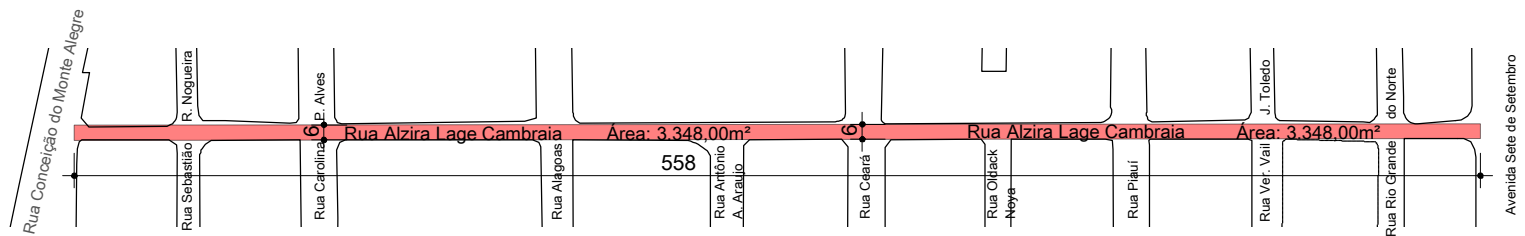

RUA ALZIRA LAGE CAMBRAIA
Esc: 1:3.000

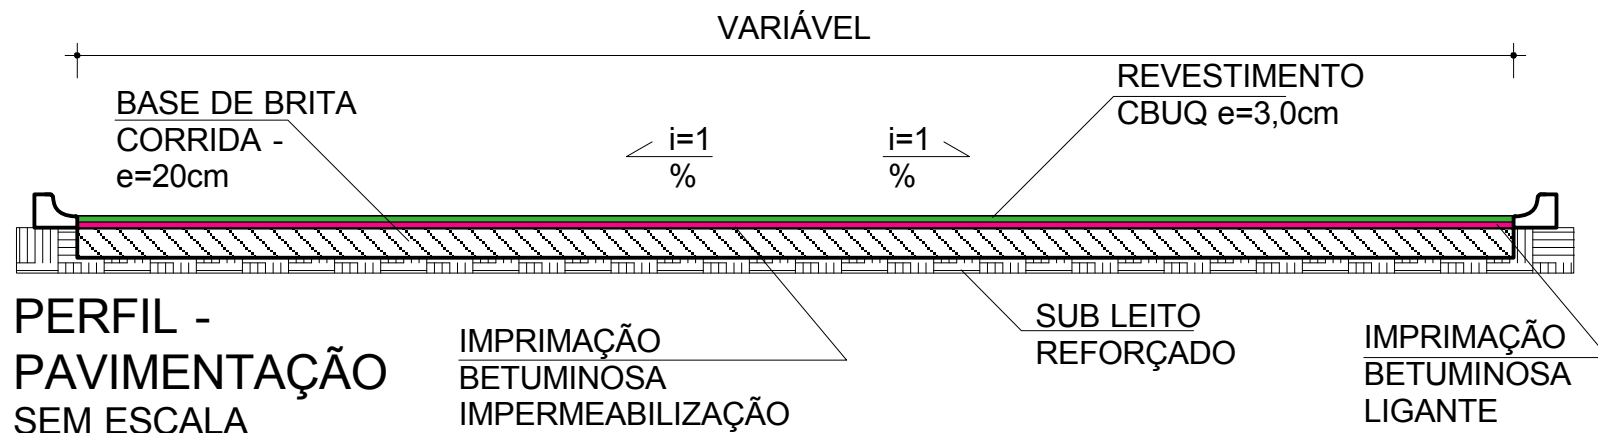

PERFIL -
PAVIMENTAÇÃO
SEM ESCALA

IMPRIMAÇÃO
BETUMINOSA
IMPERMEABILIZAÇÃO

SUB LEITO
REFORÇADO

IMPRIMAÇÃO
BETUMINOSA
LIGANTE