


RUA DURVAL GARMS
Esc: 1:3.000

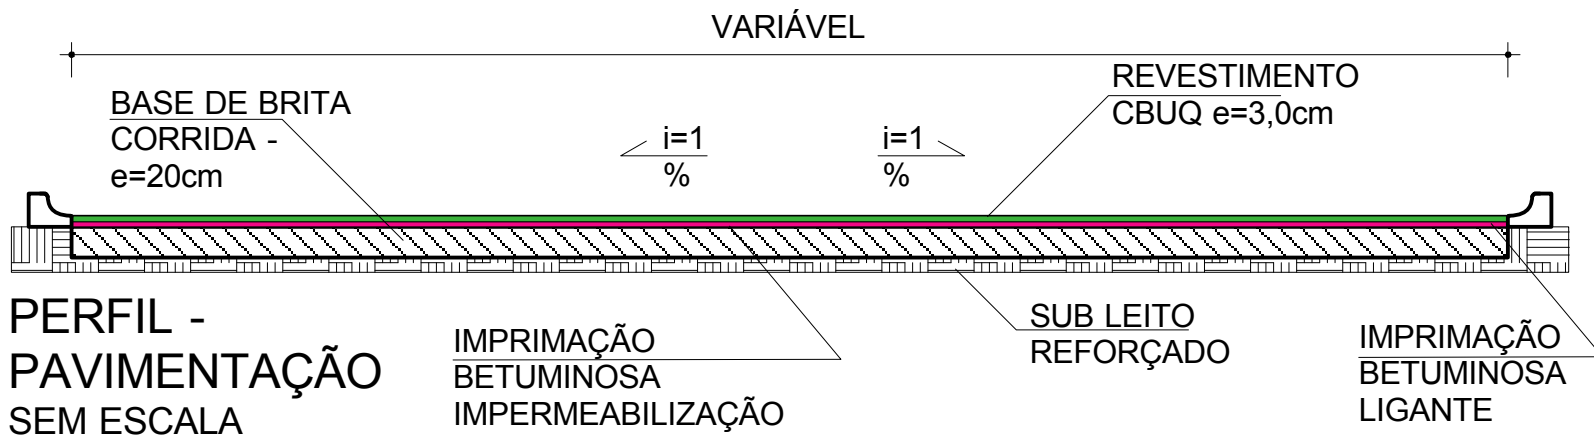

PLANTA E CORTE

Objeto: Pavimentação e Recapeamento em Vias Urbanas
Convênio Casa Civil
Local: Rua Durval Garms - Jardim Murilo Macedo

Cidade: Paraguaçu Paulista - SP

Situação



Recapeamento (Áreas):
R. Durval Garms: 4.144,00m²

Almira Ribas Garms
Prefeita Municipal

Joaquim Carlos Cambraia
Eng. Civil CREA 0600278645
ART nº28027230180292577

Aprovação: