




VISTA DO GABINETE DA PREFEITA

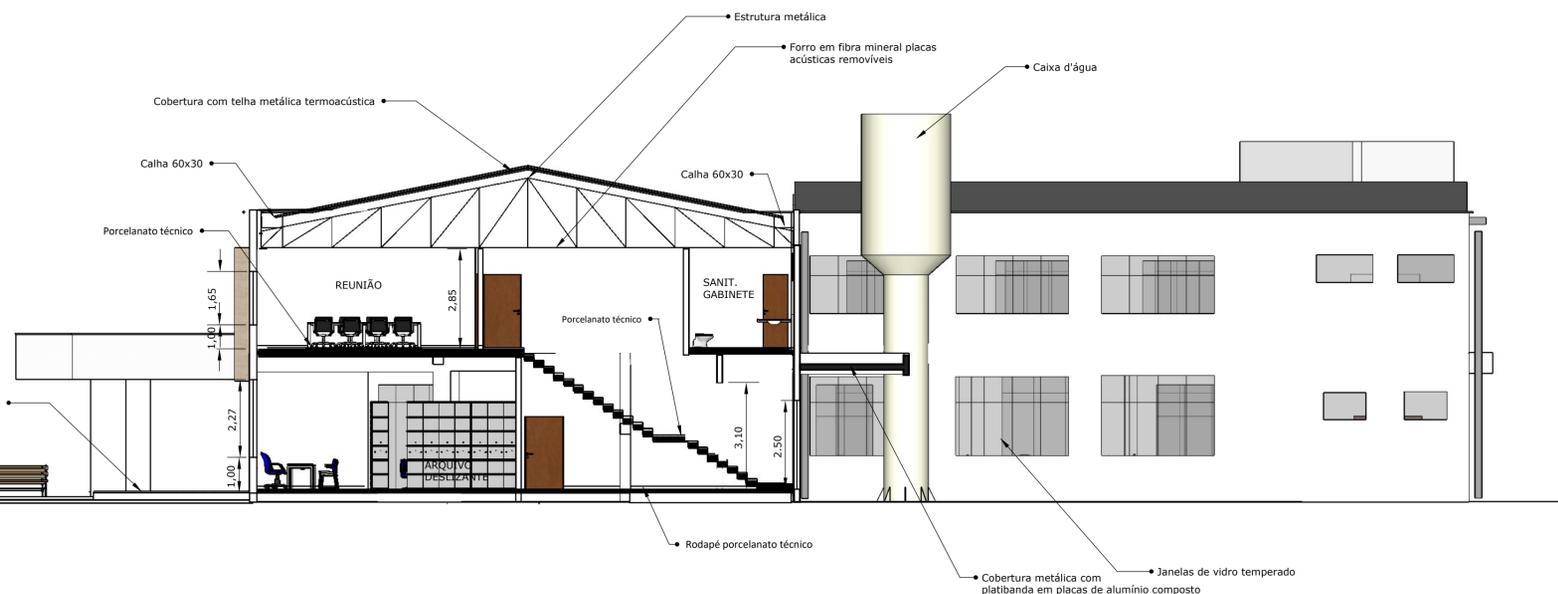


CORTE DD



VISTA DO SAGUÃO



CORTE EE

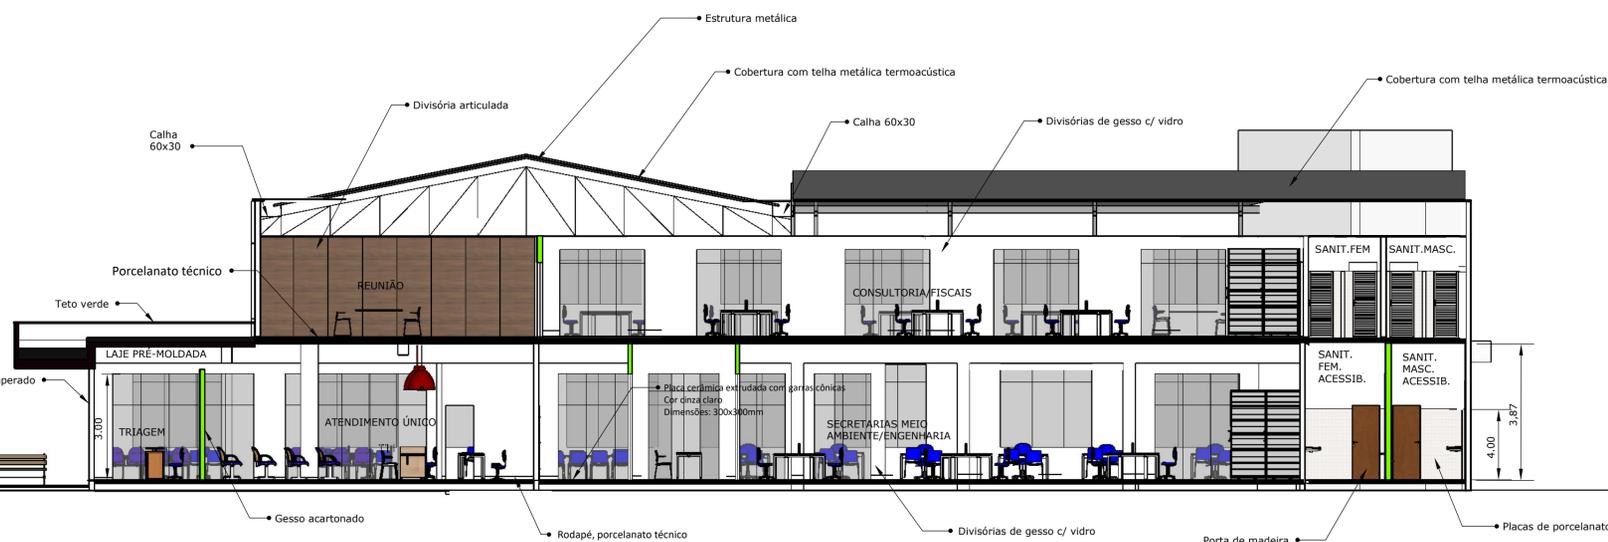

VISTA DA SALA DE REUNIÃO COM DIVISÓRIAS ARTICULADAS ABERTAS



VISTA DA SALA DE REUNIÃO COM DIVISÓRIAS ARTICULADAS FECHADAS

NOTA:  
 1- CONFERIR MEDIDAS NA OBRA  
 2- COTAS EM METROS  
 3- COTAS DE NÍVEL EM METROS  
 4- AS DIVISÓRIAS ARTICULADAS SERÃO SUSPENSAS PELA ESTRUTURA METÁLICA E PESAM APROXIMADAMENTE 55,00 kg/m<sup>2</sup>

		CLIENTE	
		PREFEITURA MUNICIPAL DA ESTÂNCIA TURÍSTICA DE PARAGUAÇU PTA - SP	
PROJETO			
PROJETO BÁSICO DE ARQUITETURA PARA REFORMA PAÇO MUNICIPAL CORTES/VISTAS			
MODELO	BASE	DESENHO	RESPONSÁVEL
ARQ-PE-MOD-001-R06	ARQ-PE-001-R03	ELOISA	SANDRO ARCHILA
ESCALA	DATA	PROJETO	FOLHA
INDICADA	10/11/2017	191 0009	ARQ-PB-FLH-004
			REVISÃO
			R03

1	ALTERAÇÃO NO QUADRO GERAL DE JANELAS E PORTAS	06/02/2019	SANDRO ARCHILA
ITEM	REVISÃO	DATA	VISTO