
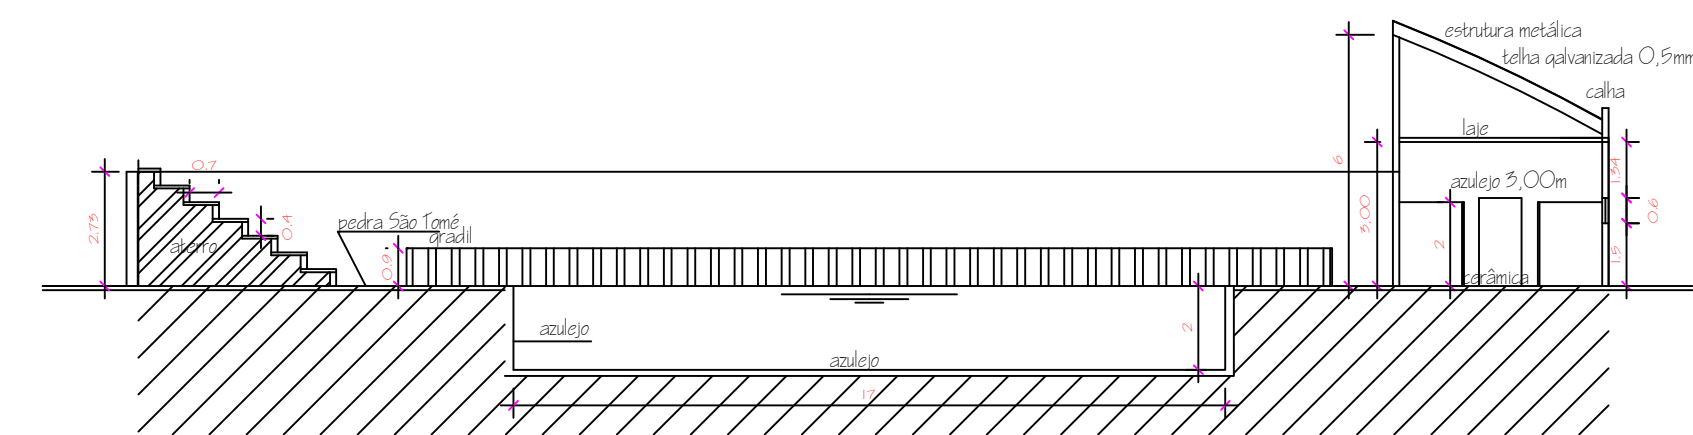


RUA MARIA PALLA GAMBIEIR COSTA

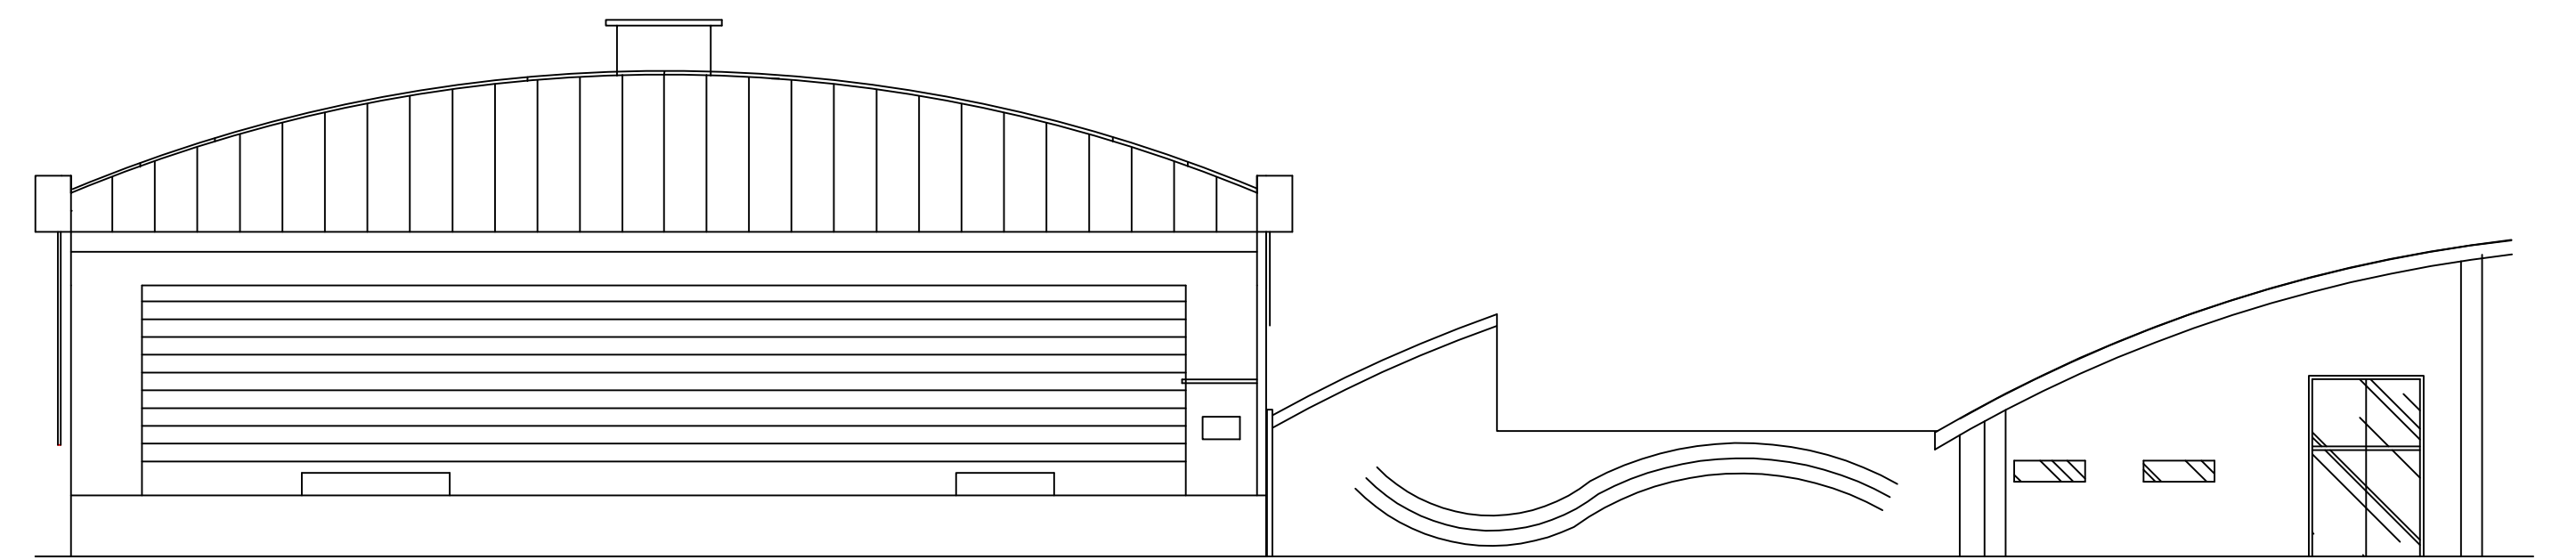

CORTE AA - Escala 1:200

PROGRAMA: ESPORTE E LAZER NA CIDADE - M. ESPORTE - INFRA-ESTRUTURA ESPORTIVA
OBRA: CENTRO ESPORTIVO
CONSTRUÇÃO DE VESTIÁRIOS, SANITÁRIOS E ARQUIBANCADA DA PISCINA SEMI-OLÍMPICA
LOCAL: RUA BARÃO DO RIO BRANCO COM RUA MARIA PALLA GAMBIEIR COSTA
CIDADE: PARAGUAGUÁ PAULISTA - SP

Almira Ribas Garms
Prefeito Municipal

Joaquim Carlos Cambrata
Engº civil CREA 0600278645