

DETALHE DA COBERTURA
SITUAÇÃO SEM ESCALA


CONSTRUÇÃO DE 20 JAZIGOS SIMPLES

Portão


Muro

Guia


AVENIDA SIQUEIRA CAMPOS

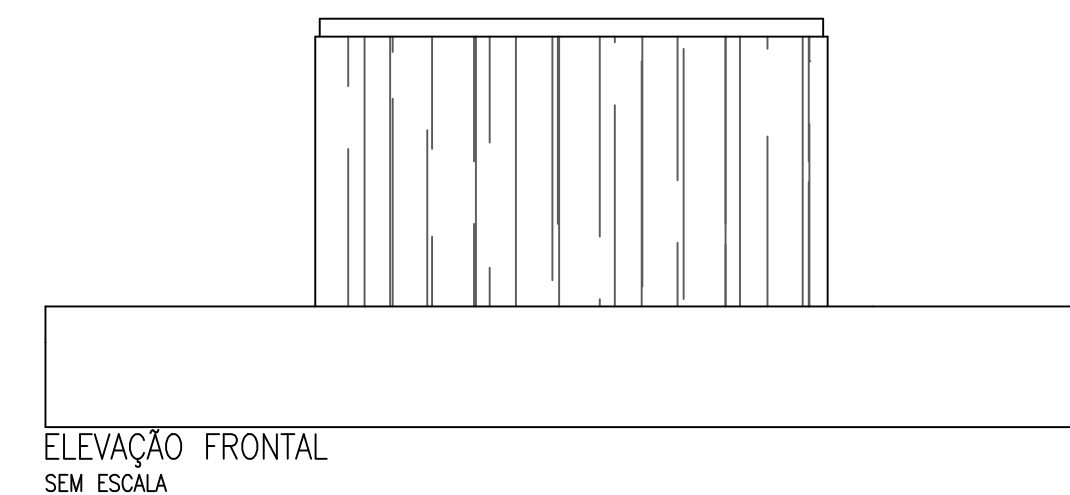


ELEVAÇÃO FRONTAL
SEM ESCALA

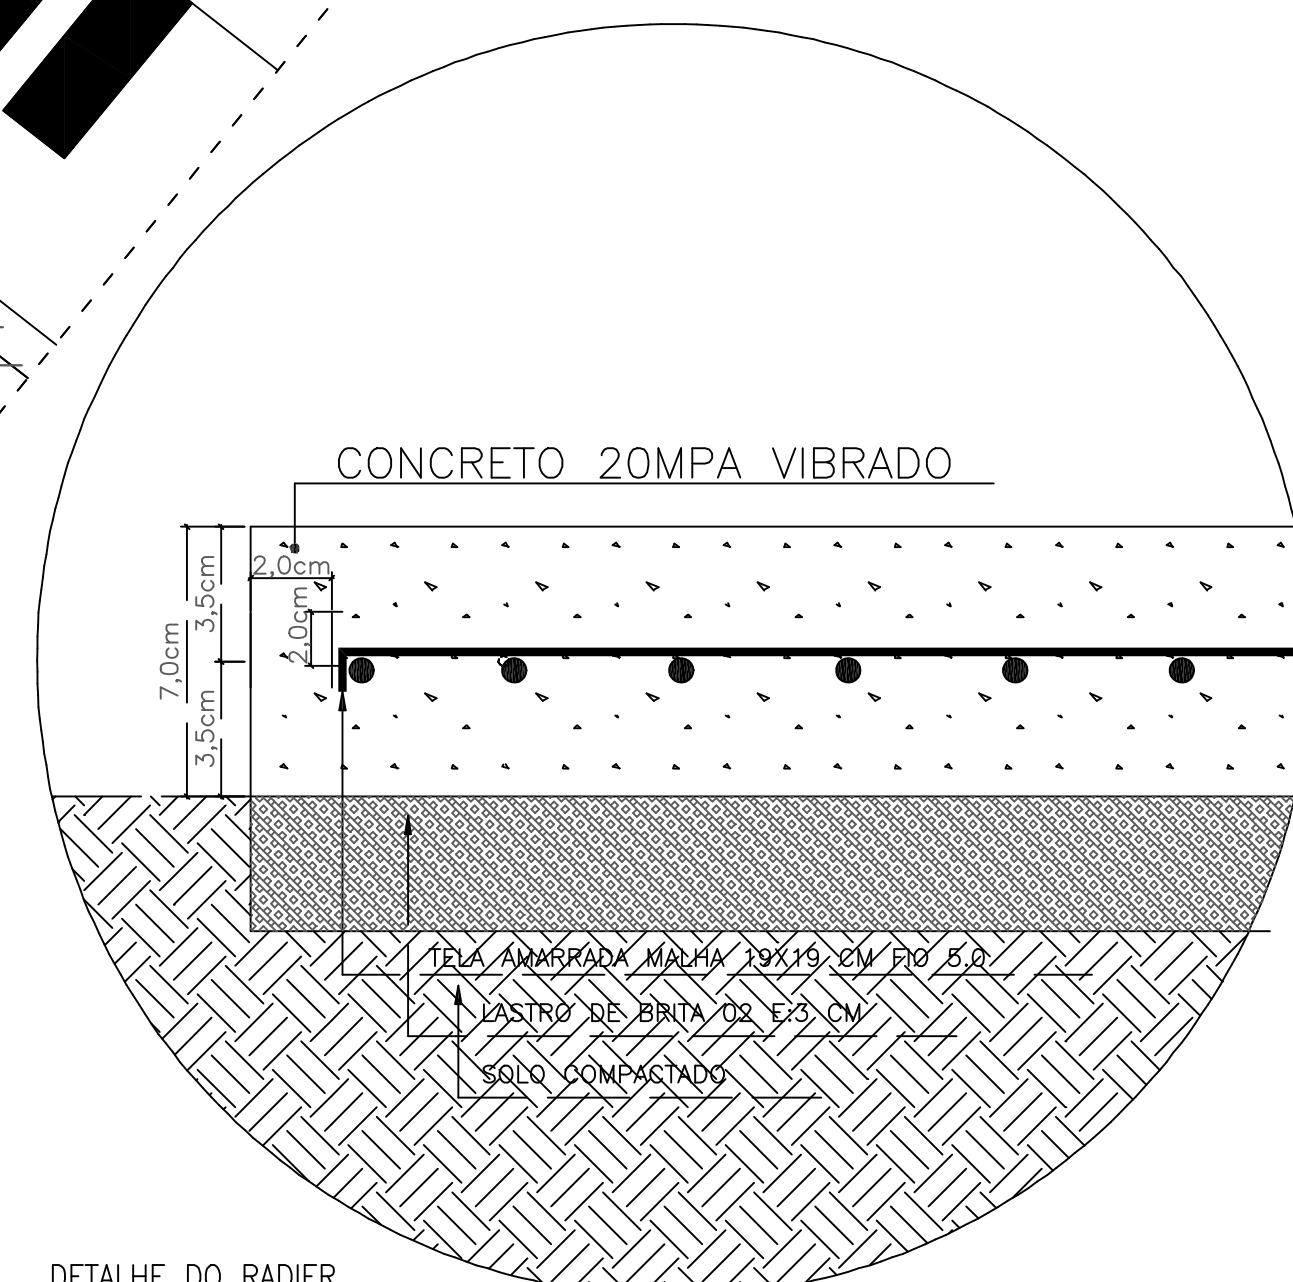

DETALHE DO RADIER
SITUAÇÃO SEM ESCALA

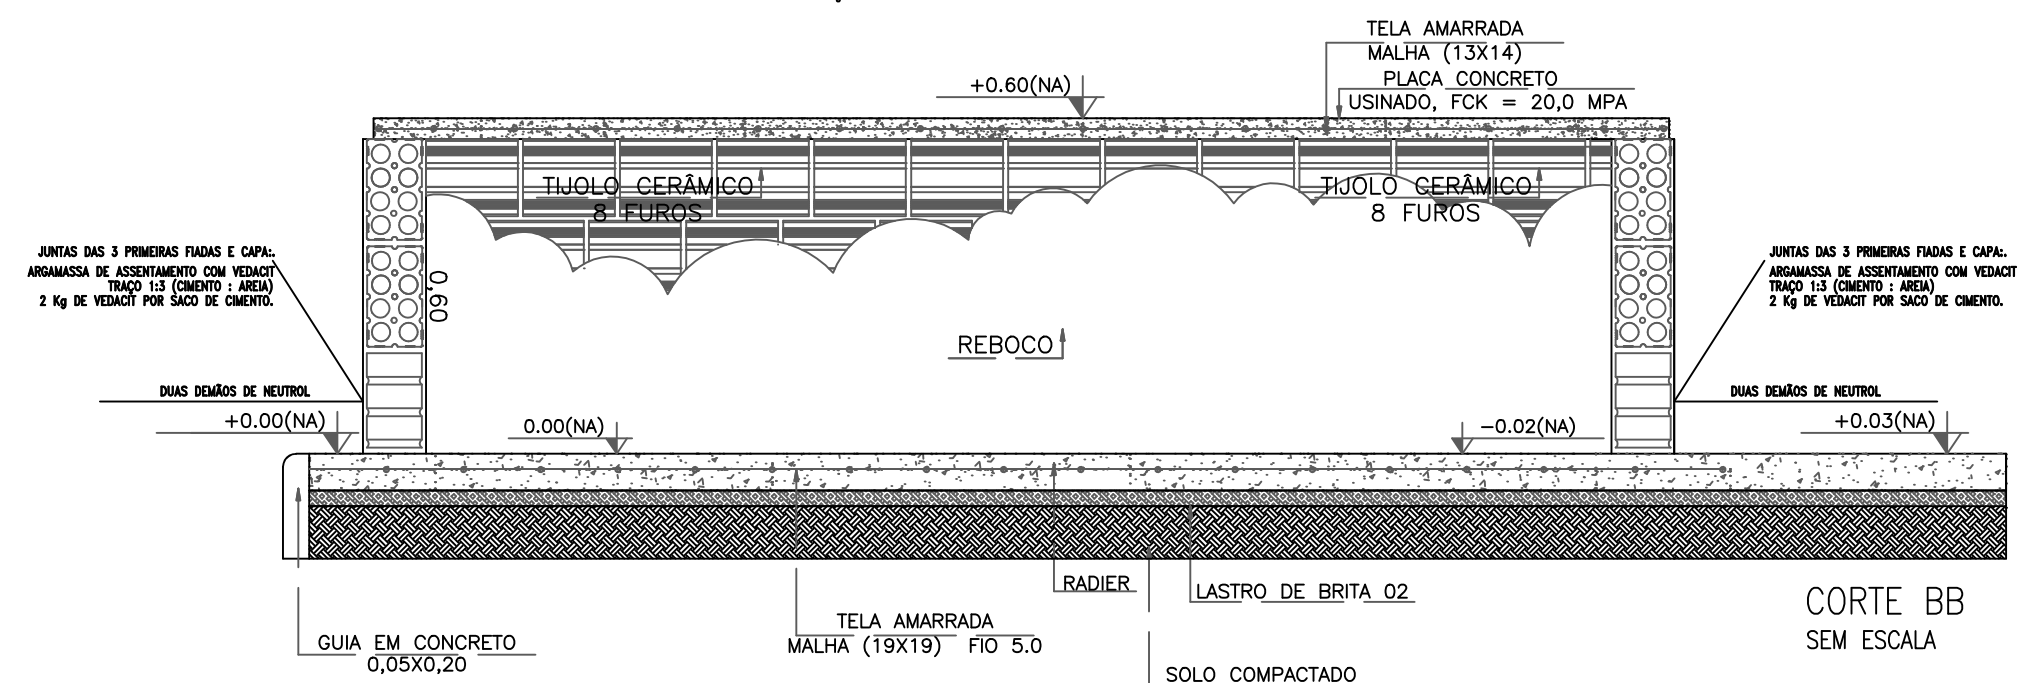

CORTE BB
SEM ESCALA

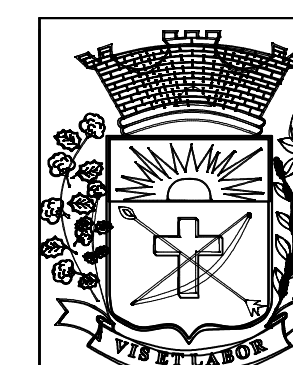

OBRA:	PROJETO: DE REFORMA E AMPLIAÇÃO DO CEMITÉRIO
LOCAL:	CEMITÉRIO MUNICIPAL
CIDADE:	PARAGUAÇU PAULISTA
TÍTULO:	PLANTAS CORTES E FACHADA
ESCALA:	1:10
DATA:	14/03/2019
FOLHA:	A01