



COBERTURA - Escala 1:400

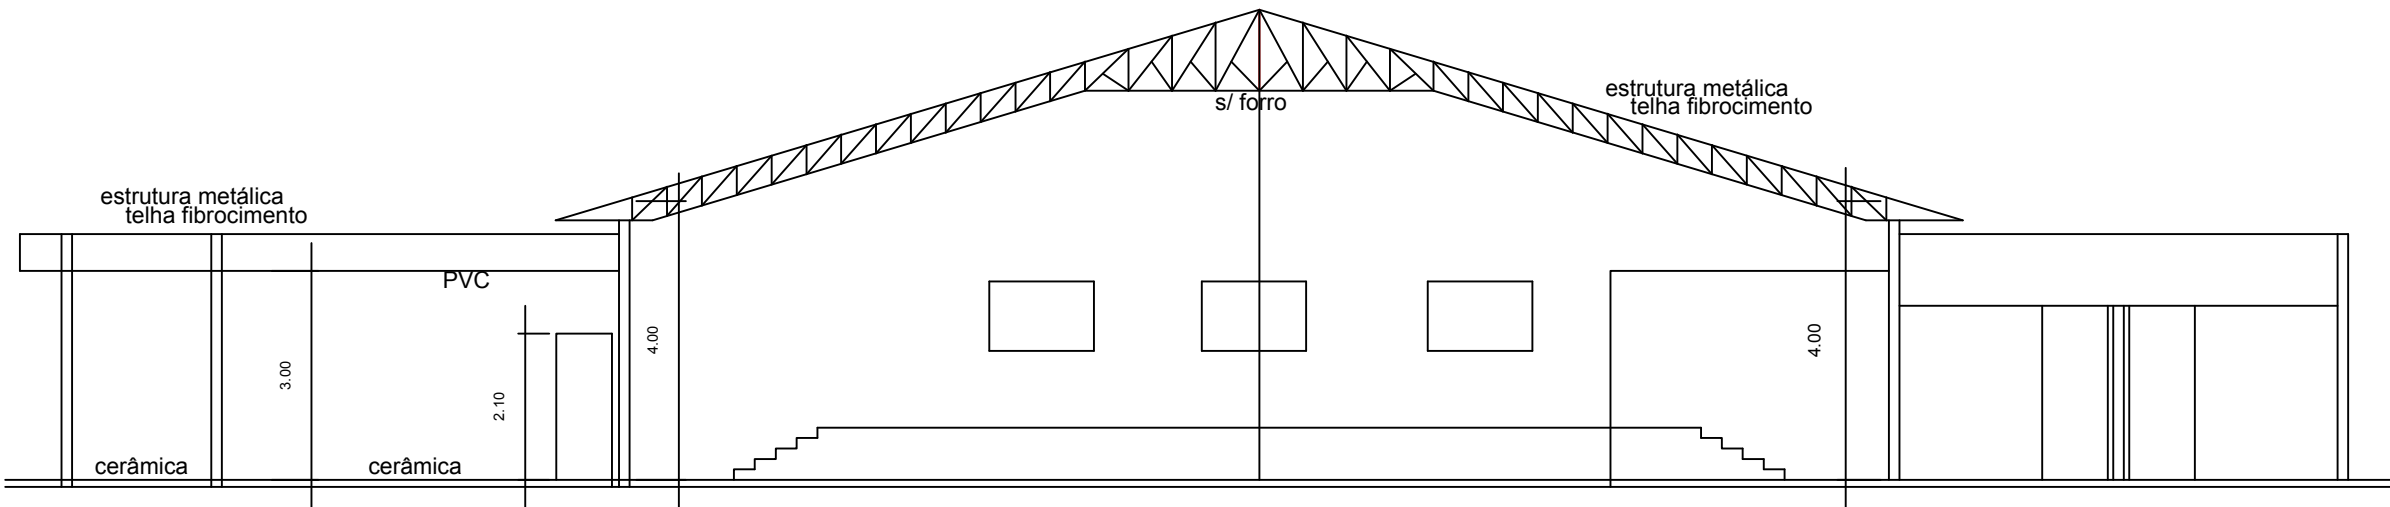


CORTE AA - Escala 1:100

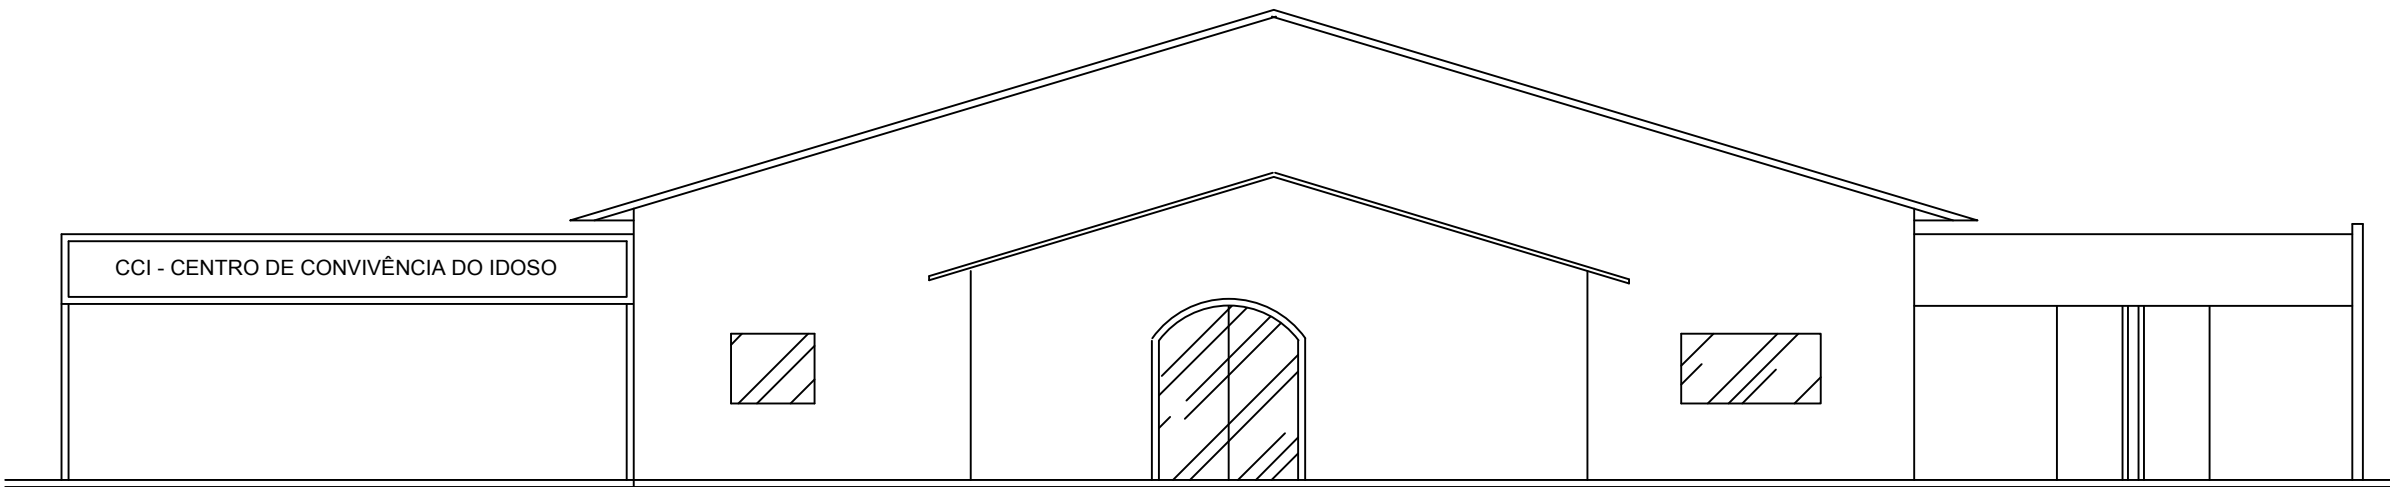

FACHADA - Escala 1:100

LEGENDA

Existente

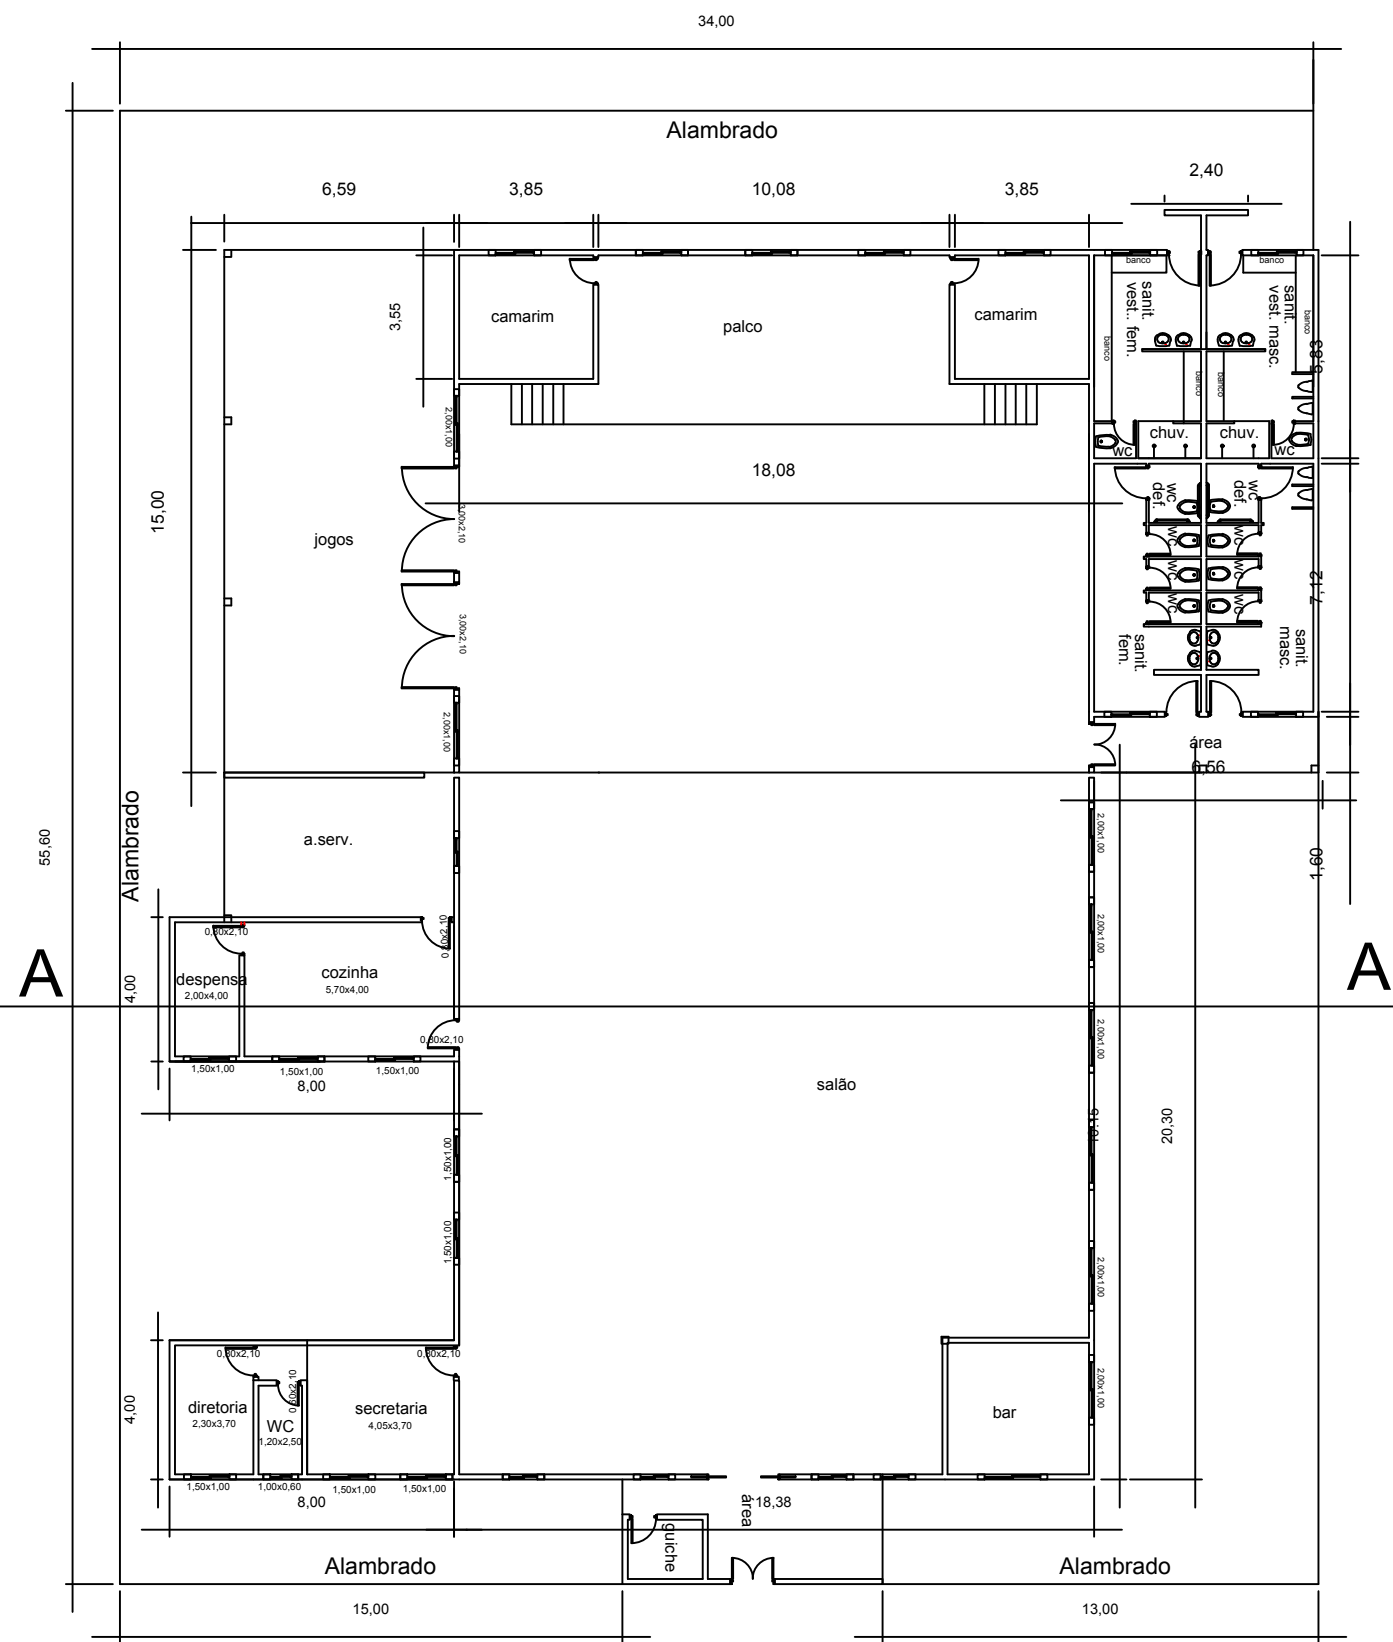

PLANTA - Escala 1:200

PLANTA, FACHADA E CORTE	Fis. 01
<p>Projeto: Reforma do Centro de convivência do Idoso</p> <p>Projeto modificativo</p> <p>Local: Av. Arthur Ebel nº 1.785</p> <p>Bairro: Jardim América</p> <p>Cidade: Paraguaçu Paulista - SP</p>	
<p>Situação sem escala</p>	<p>Aimira Ribas Garms</p> <p>Prefeito Municipal</p>
<p>ÁREAS</p> <p>Terreno: 10.051,25m2</p> <p>Construção: 405,11m²</p>	<p>Joaquim Carlos Cambraia</p> <p>Engº civil CREA 0600278645</p>