


LOCAL - DISTRITO DE ROSETA										-
		EXPESSURA 3cm		20,698.90	620.97	EXPESSURA 2cm		858.60	17.17	
Rua	Trecho	Comp. (C)	Largura (L)	Área (LxC)	Vol.	Comp. (C)	Largura (L)	Área (LxC)	Vol.	
Rua Maria Aparecida de Lima	Rua José Pedro Spindola / Maria Rosa de Lima Spindola	260.00	8.30	2,158.00	64.74			-		
Rua Maria Aparecida de Lima	Rua Maria Rosa de Lima Spindola / Antonio Domingues	260.00	9.20	2,392.00	71.76			-		
Rua Maria Aparecida de Lima	Rua Antonio Domingues/ Final da rua					95.40	9.00	858.60	17.17	
Rua Antonio Domingues	Rua Juvênci Aguilheiro / Maria Aparecida de Lima	80.00	9.00	720.00	21.60			-		
Rua Antonio Domingues	Rua Maria Aparecida de Lima / João Pires Cardoso	120.00	8.25	990.00	29.70			-		
Rua Manoel Barbosa da Cruz	Rua Rua Juvêncio Aguilheiro / Maria Aarecida de Lima	80.00	9.20	736.00	22.08			-		
Rua Manoel Barbosa da Cruz	Rua Maria Aparecida de Lima / João Pires / Cardoso	160.00	8.00	1,280.00	38.40			-		
Rua Oswaldo Cruz	Rua Capitão Generozo / Manoel Barbosa da Cruz	110.00	7.00	770.00	23.10			-		
Rua Oswaldo Cruz	Rua Manoel Barbosa da Cruz / Antonio Domingues	79.00	7.00	553.00	16.59			-		
Rua Capitão Generoso	Rua Oswaldo Cruz / Maria Aparecida de Lima	83.60	6.50	543.40	16.30			-		
Rua Maria Rosa de L. Spindola	Rua José Cardos / Delfino Franco de Lima	130.00	8.65	1,124.50	33.74			-		
Rua Delfino Franco de Lima	Rua Maria Rosa de L. Spindola / José Pedro Spindola	260.00	8.20	2,132.00	63.96			-		
Rua José Pedro Spindola	Rua Oswaldo Manoel de Lima / Francisco Camilo de Assis	220.00	7.00	1,540.00	46.20			-		
Rua José F. Mendes	Rua José Pedro da Costa / Maria Aparecida de Lima	100.00	8.20	820.00	24.60			-		
Rua Nelson Raimundo	Rua José Pedro da Costa / Maria Aparecida de Lima	100.00	8.45	845.00	25.35			-		
Rua José Pereira da Costa	Rua José Pedro Spindola / João Marques da Silva	150.00	7.20	1,080.00	32.40			-		
Rua Oswaldo M. de Oliveira	Rua João Marques da Silva / José Pedro Spindola	160.00	6.20	992.00	29.76			-		
Rua João Marques da Silva	Rua Maria Aparecidada de Lima / Oswaldo Manoel de Limna	160.00	9.00	1,440.00	43.20			-		
Rua José Cardoso	Rua Capitão Generoso / João Marques da Silva	110.00	5.30	583.00	17.49			-		

LEGENDA:


- Recapeamento - Espessura de 3cm
- Recapeamento - Espessura de 2cm

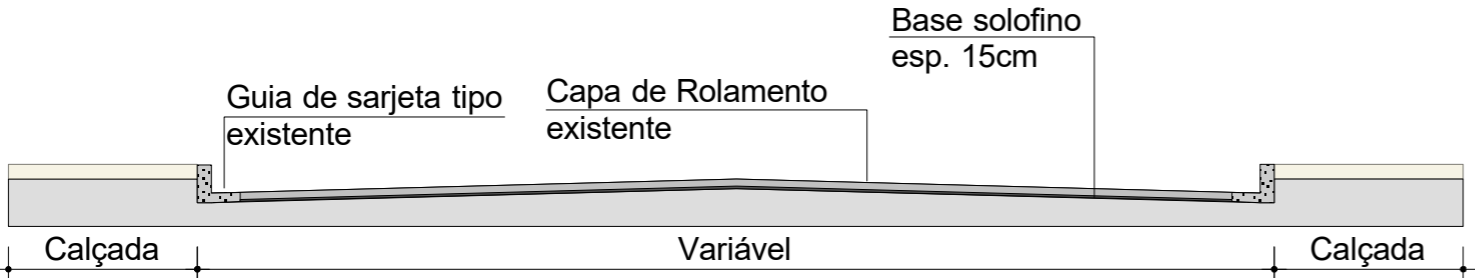

DET. - Seção Transversal (Ruas)
Sem Escala

MAPA DE ROSETA

ESC: Sem Escala

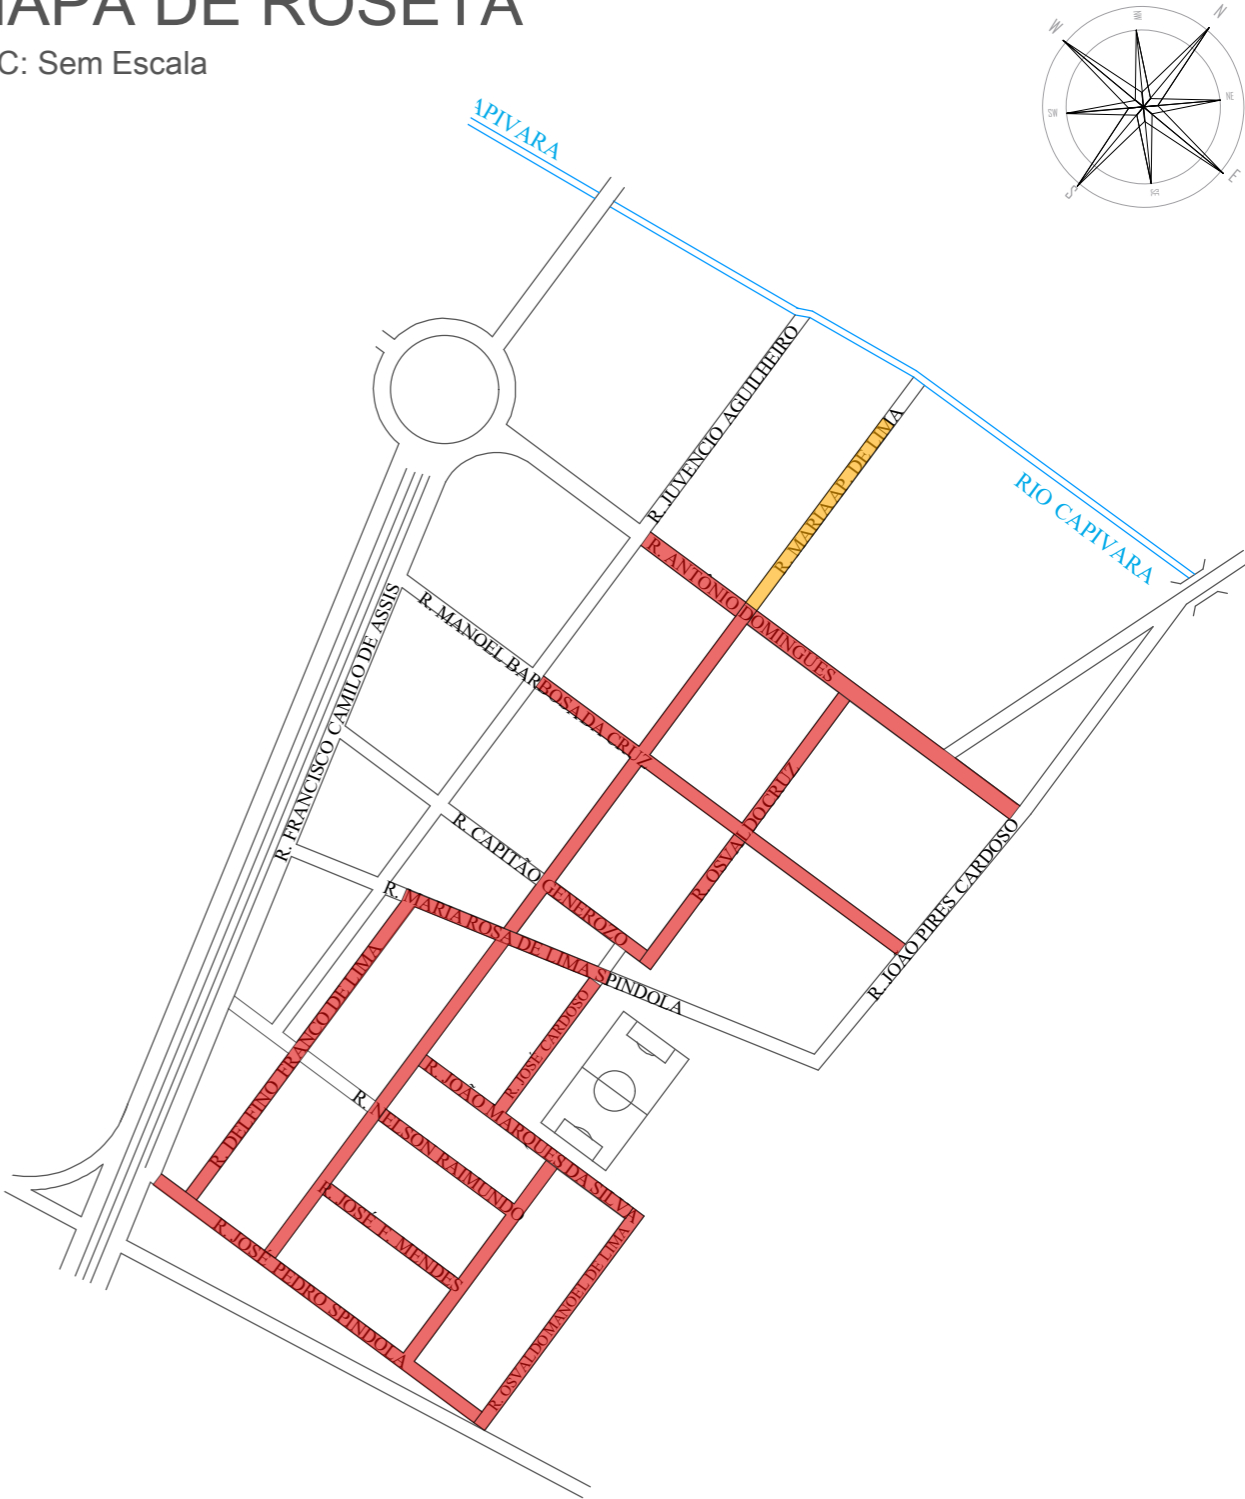

PREFEITURA MUNICIPAL DA ESTÂNCIA
TURÍSTICA DE PARAGUAÇU PAULISTA - SP

Folha 05

CONVÊNIO: Desenvolve São Paulo
OBJETO: Infraestrutura Urbana - Recapeamento Asfáltico
LOCAL: Ruas Urbanas da Cidade e Distrito de Roseta - Paraguaçu Paulista
ESCALAS: Indicadas

Almira Ribas Garms
Prefeita Municipal

Joaquim Carlos Cambraia
Responsável Técnico
ART: 28027230191390606