




RUA HERCULANO DE AZEVEDO E RUA ALFREDO ÂNGELO SONCINI - RECAPEAMENTO  
Escala: 1:1.500

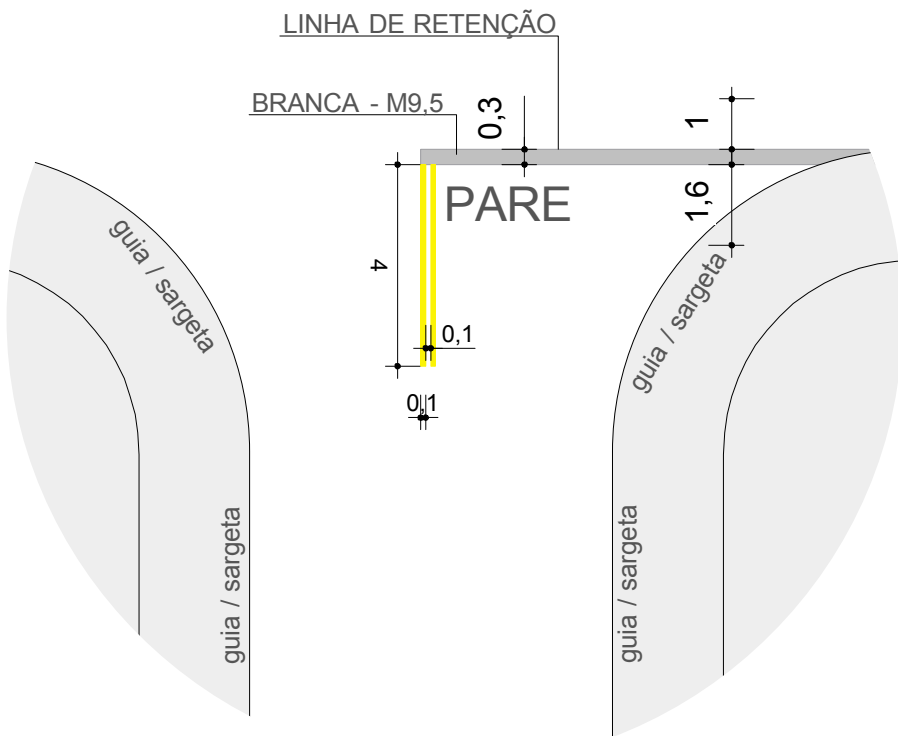


RUA HERCULANO DE AZEVEDO E RUA ALFREDO ÂNGELO SONCINI - SINALIZAÇÃO E SARJETÃO  
Escala: 1:1.500

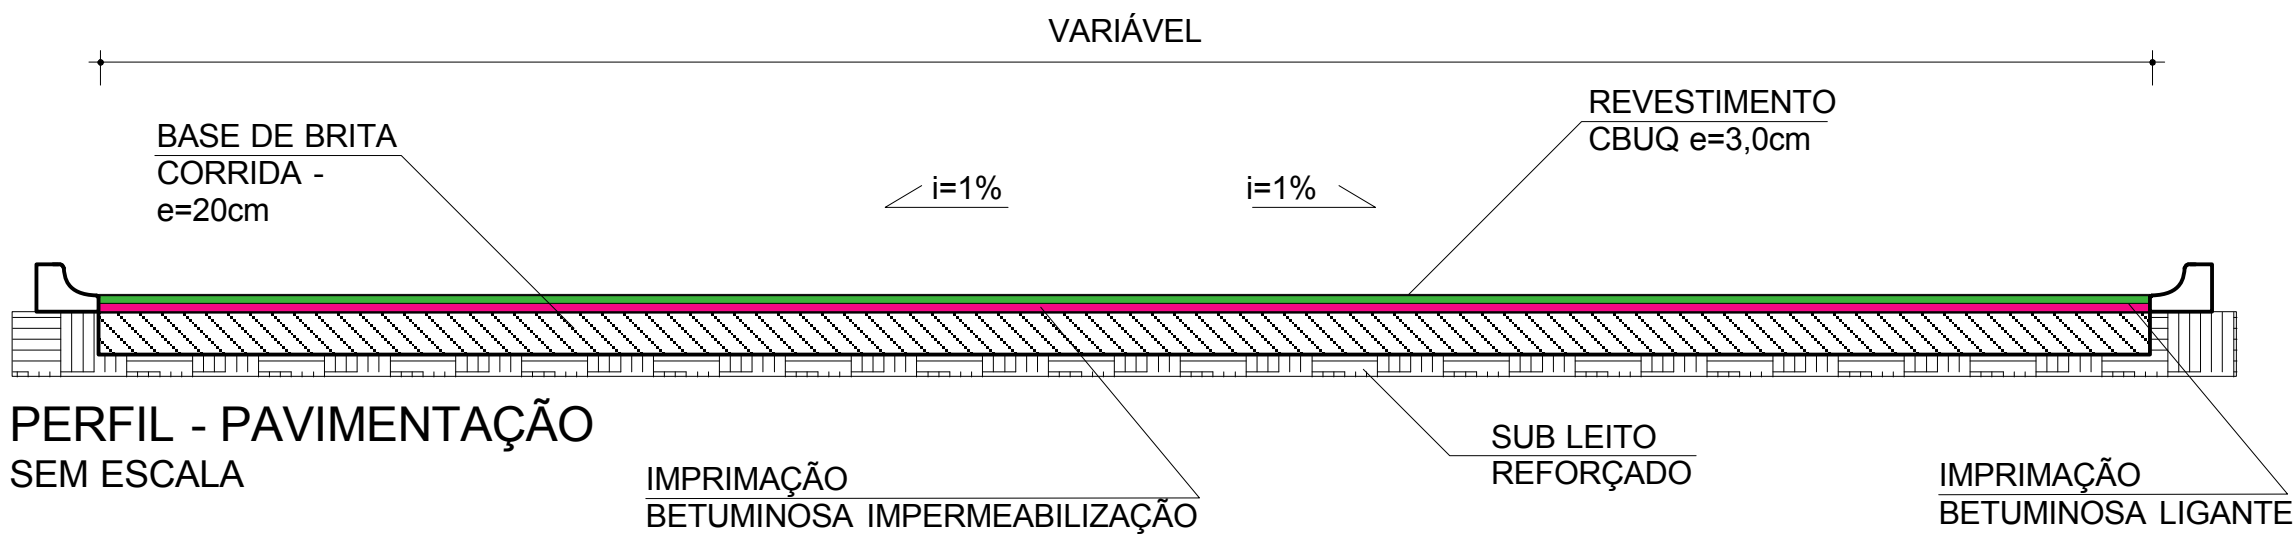


DET. 01  
SEM ESCALA

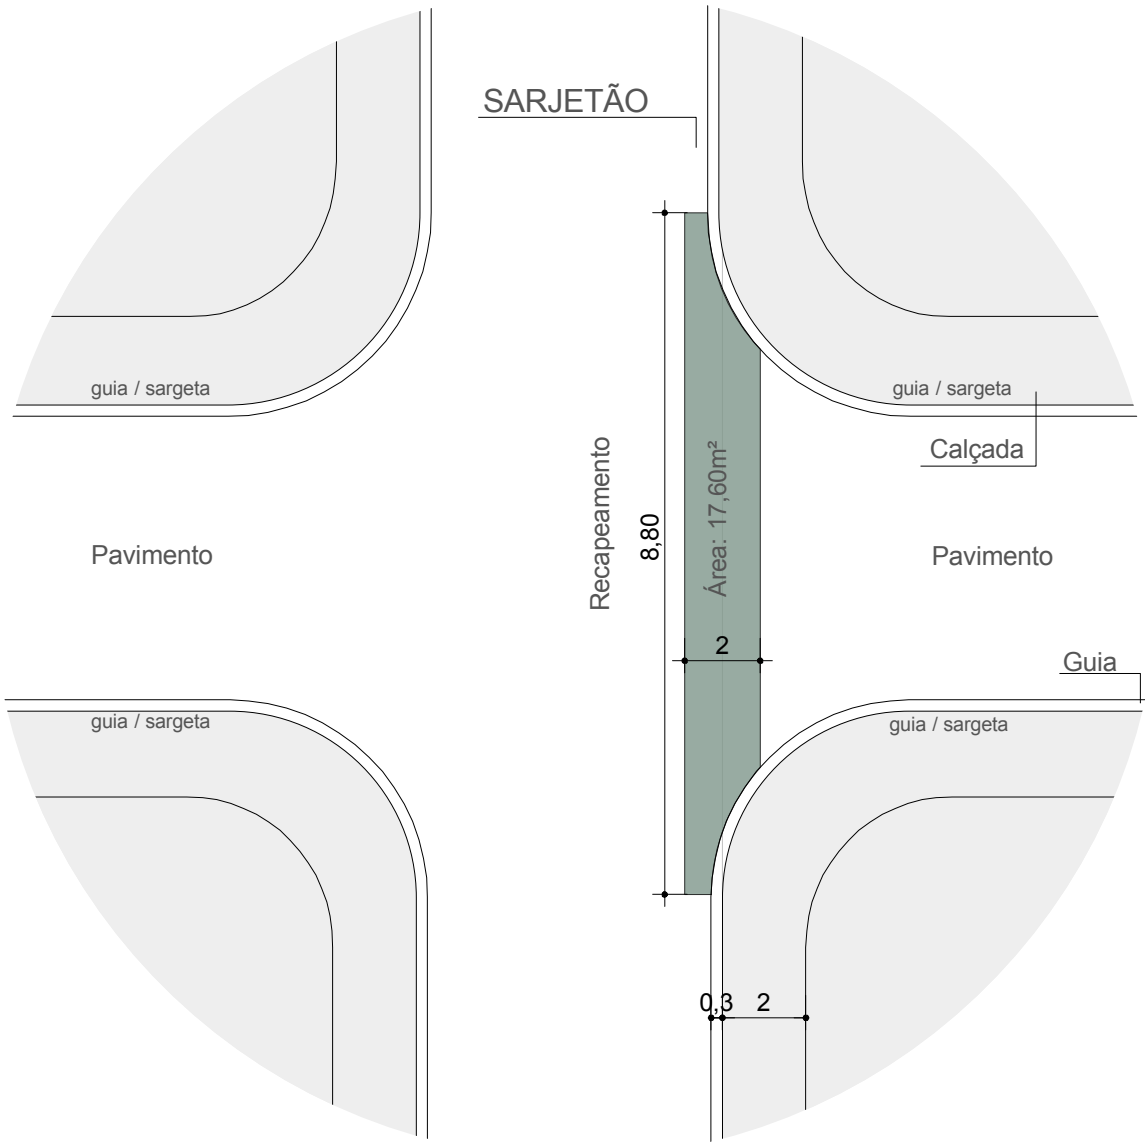


DET. 02  
Esquema do "Sarjetão"  
SEM ESCALA

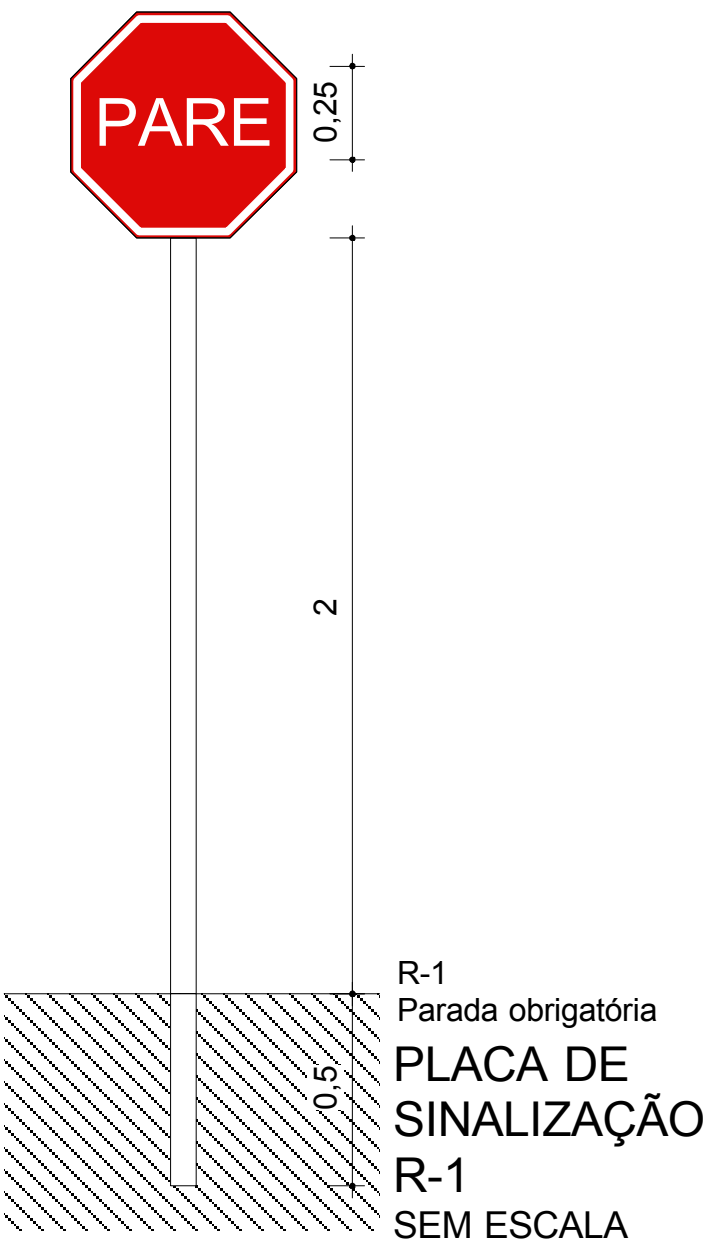

R-1  
Parada obrigatória  
PLACA DE  
SINALIZAÇÃO  
R-1  
SEM ESCALA

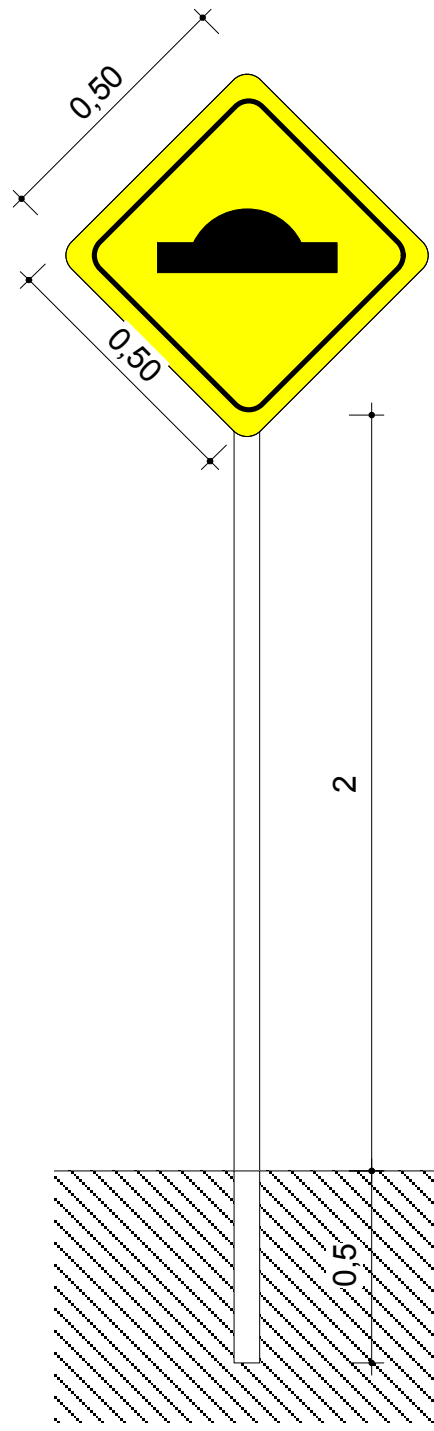

DET. 03  
PLACA DE  
SINALIZAÇÃO  
LOMBADA  
SEM ESCALA

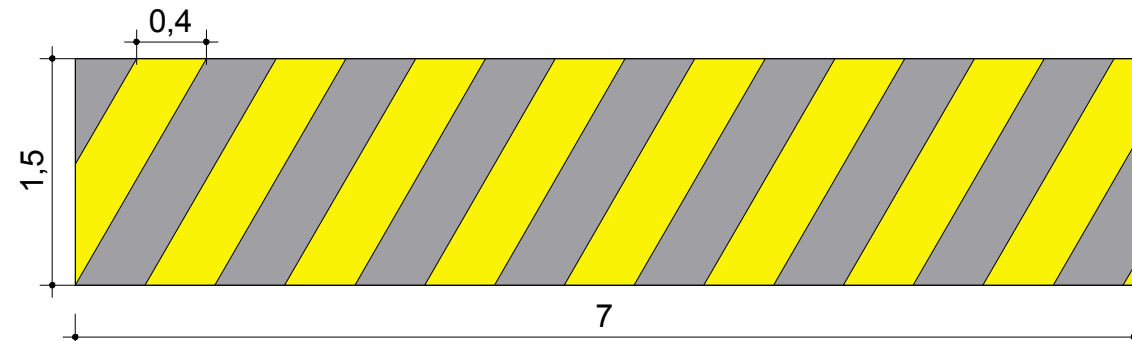

DET. 04  
LOMBADA  
SEM ESCALA


POSIÇÃO	DESCRIÇÃO	QUANT.
	Recapeamento	6.767,60 m²
	Sinalização Horizontal	10 un.
	Sarjetão	52,80 m²
	Placa de Pare "R-1"	10 un.
	Placa de Sinalização Lombada	6 un.
	Lombada	3 un.

PLANTAS, CORTES E DETALHAMENTOS Folha 02

Objeto: Pavimentação e Recapeamento em Vias Urbanas  
Processo 1059561-59/2018 - M. Cidades  
Local: R. Herculano de Azevedo e R. Alfredo Ângelo Soncini Brito - Vila Nova 3

Cidade: Paraguaçu Paulista - SP

Situação

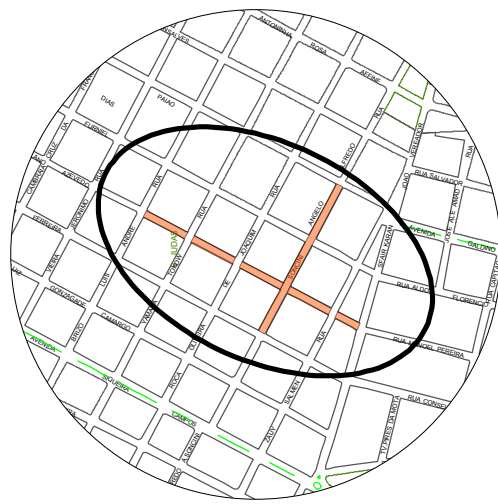

Área:  
Recapeamento: 6.667,60m²

Almira Ribas Garms  
Prefeita Municipal

Joaquim Carlos Cambraia  
Eng. Civil CREA 0600278645  
ART: 28027230181107609

Aprovação: