





RUA JOSÉ DE ALENCAR, RUA ALMEIDA JUNIOR, RUA ANTONINHA ROSA AFFINE E RUA SALVADOR NÓRCIA - RECAPEAMENTO
Escala: 1:1.500




RUA JOSÉ DE ALENCAR, RUA ALMEIDA JUNIOR, RUA ANTONINHA ROSA AFFINE E RUA SALVADOR NÓRCIA - SINALIZAÇÃO
Escala: 1:1.500

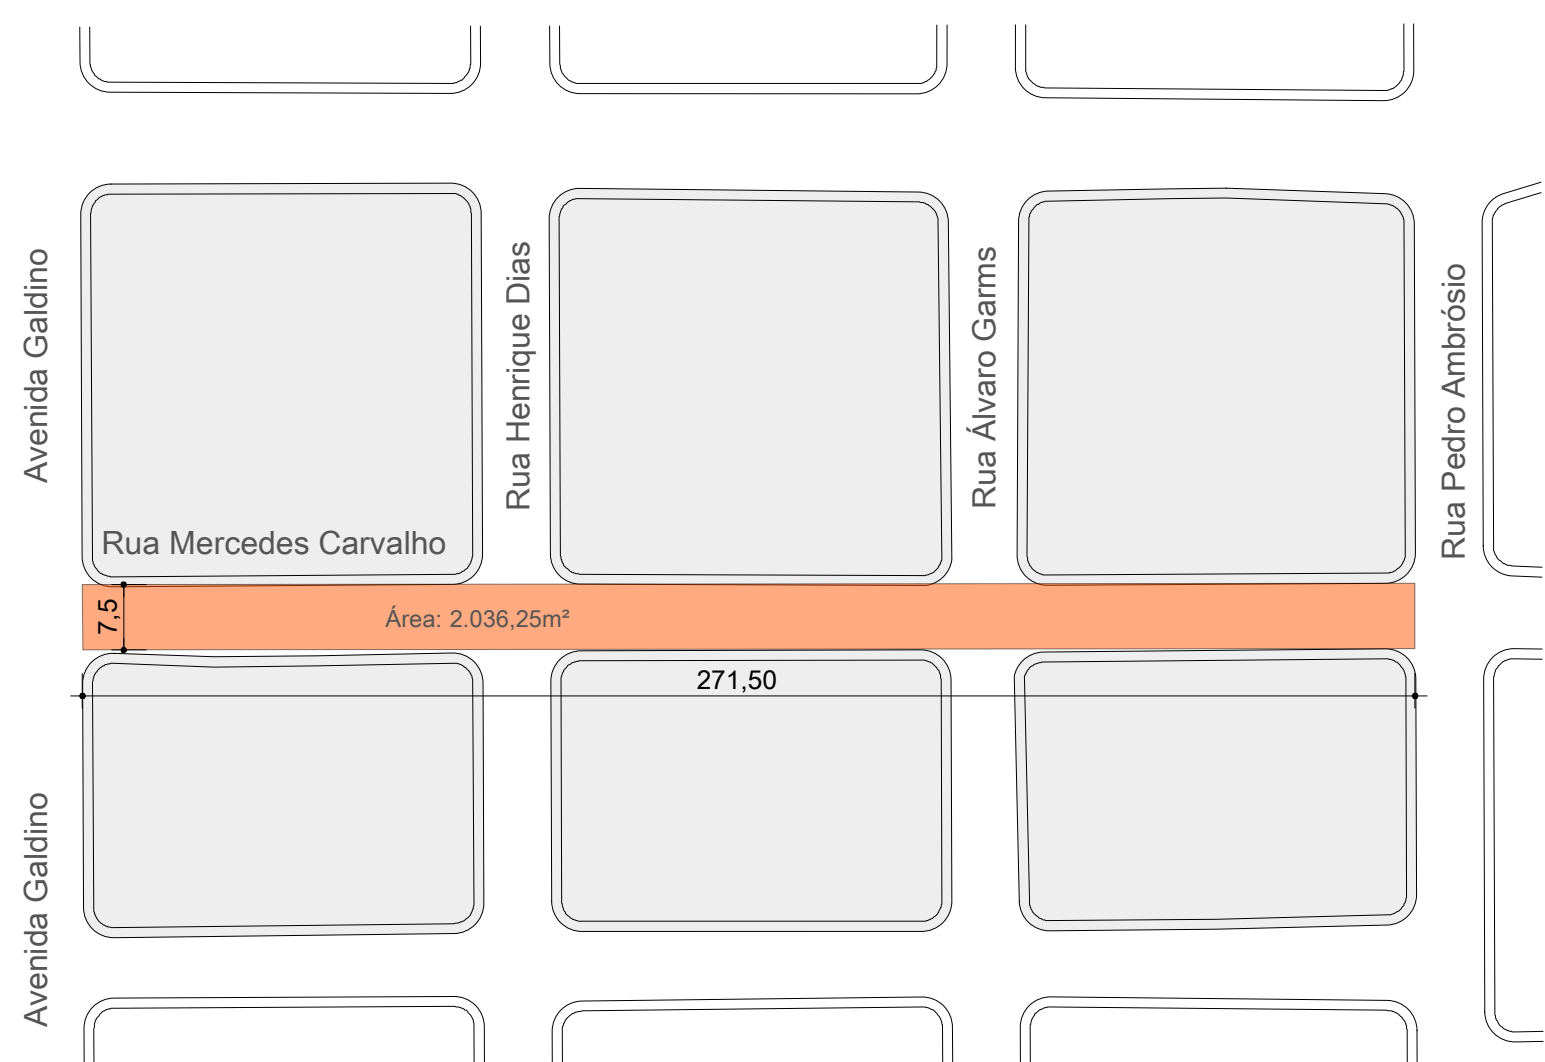

RUA ELIZA MERCEDES CARVALHO - RECAPEAMENTO
Escala: 1:1.500

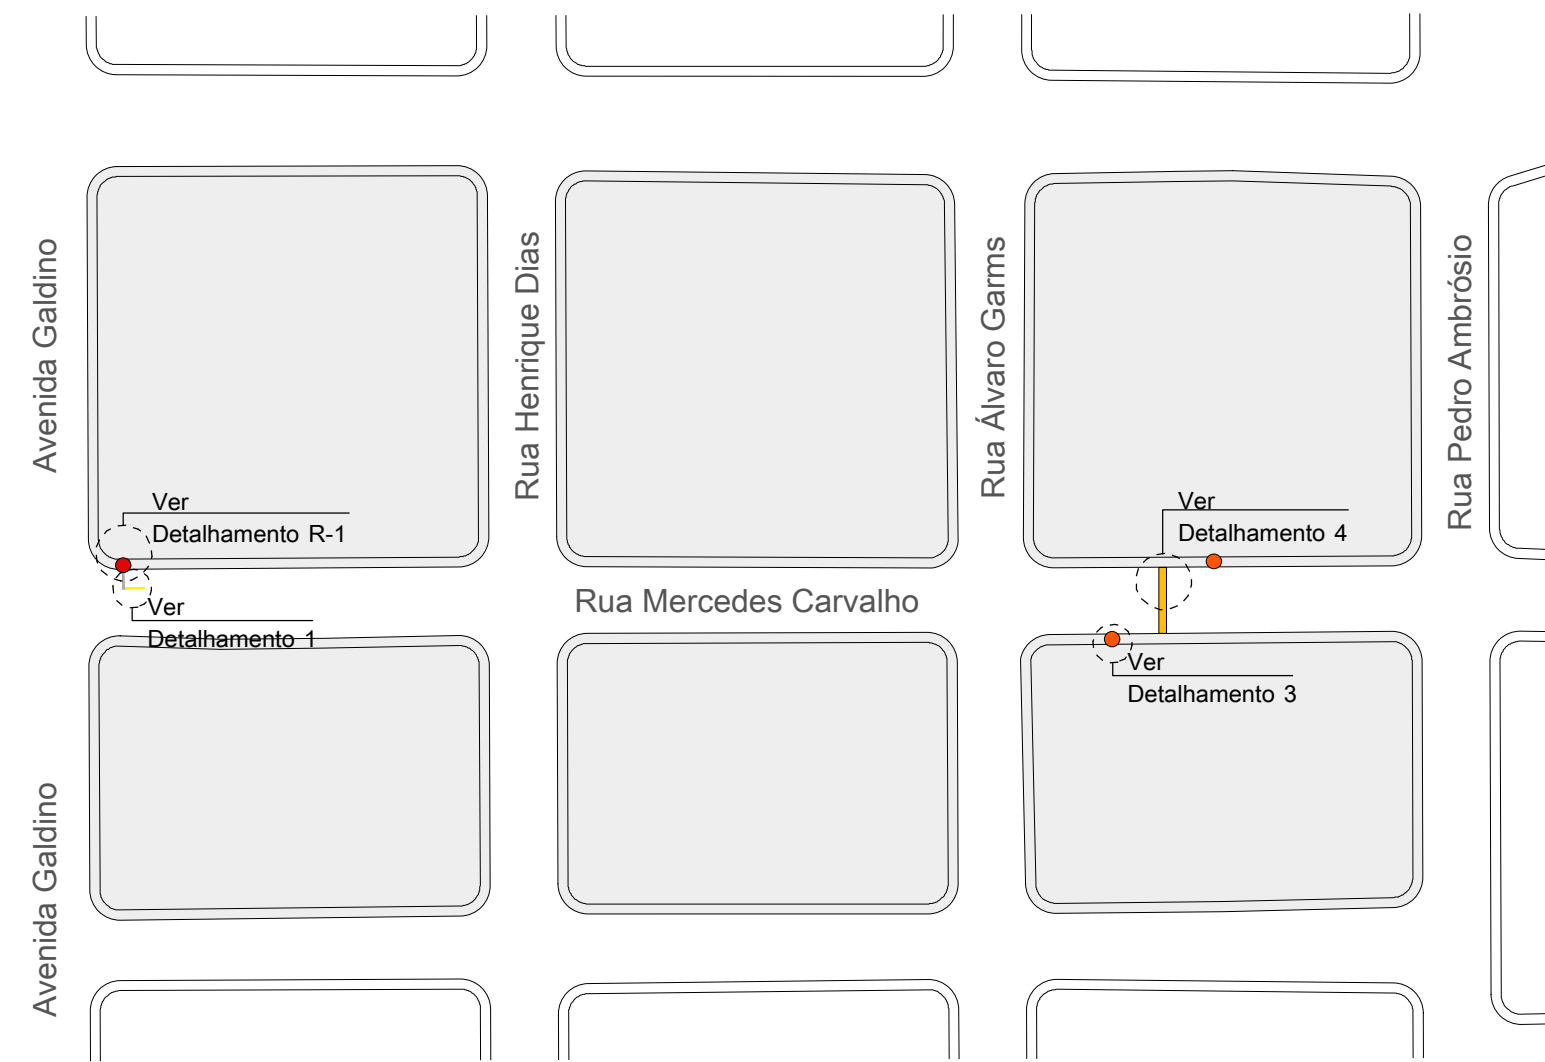


RUA ELIZA MERCEDES CARVALHO - SINALIZAÇÃO
Escala: 1:1.500

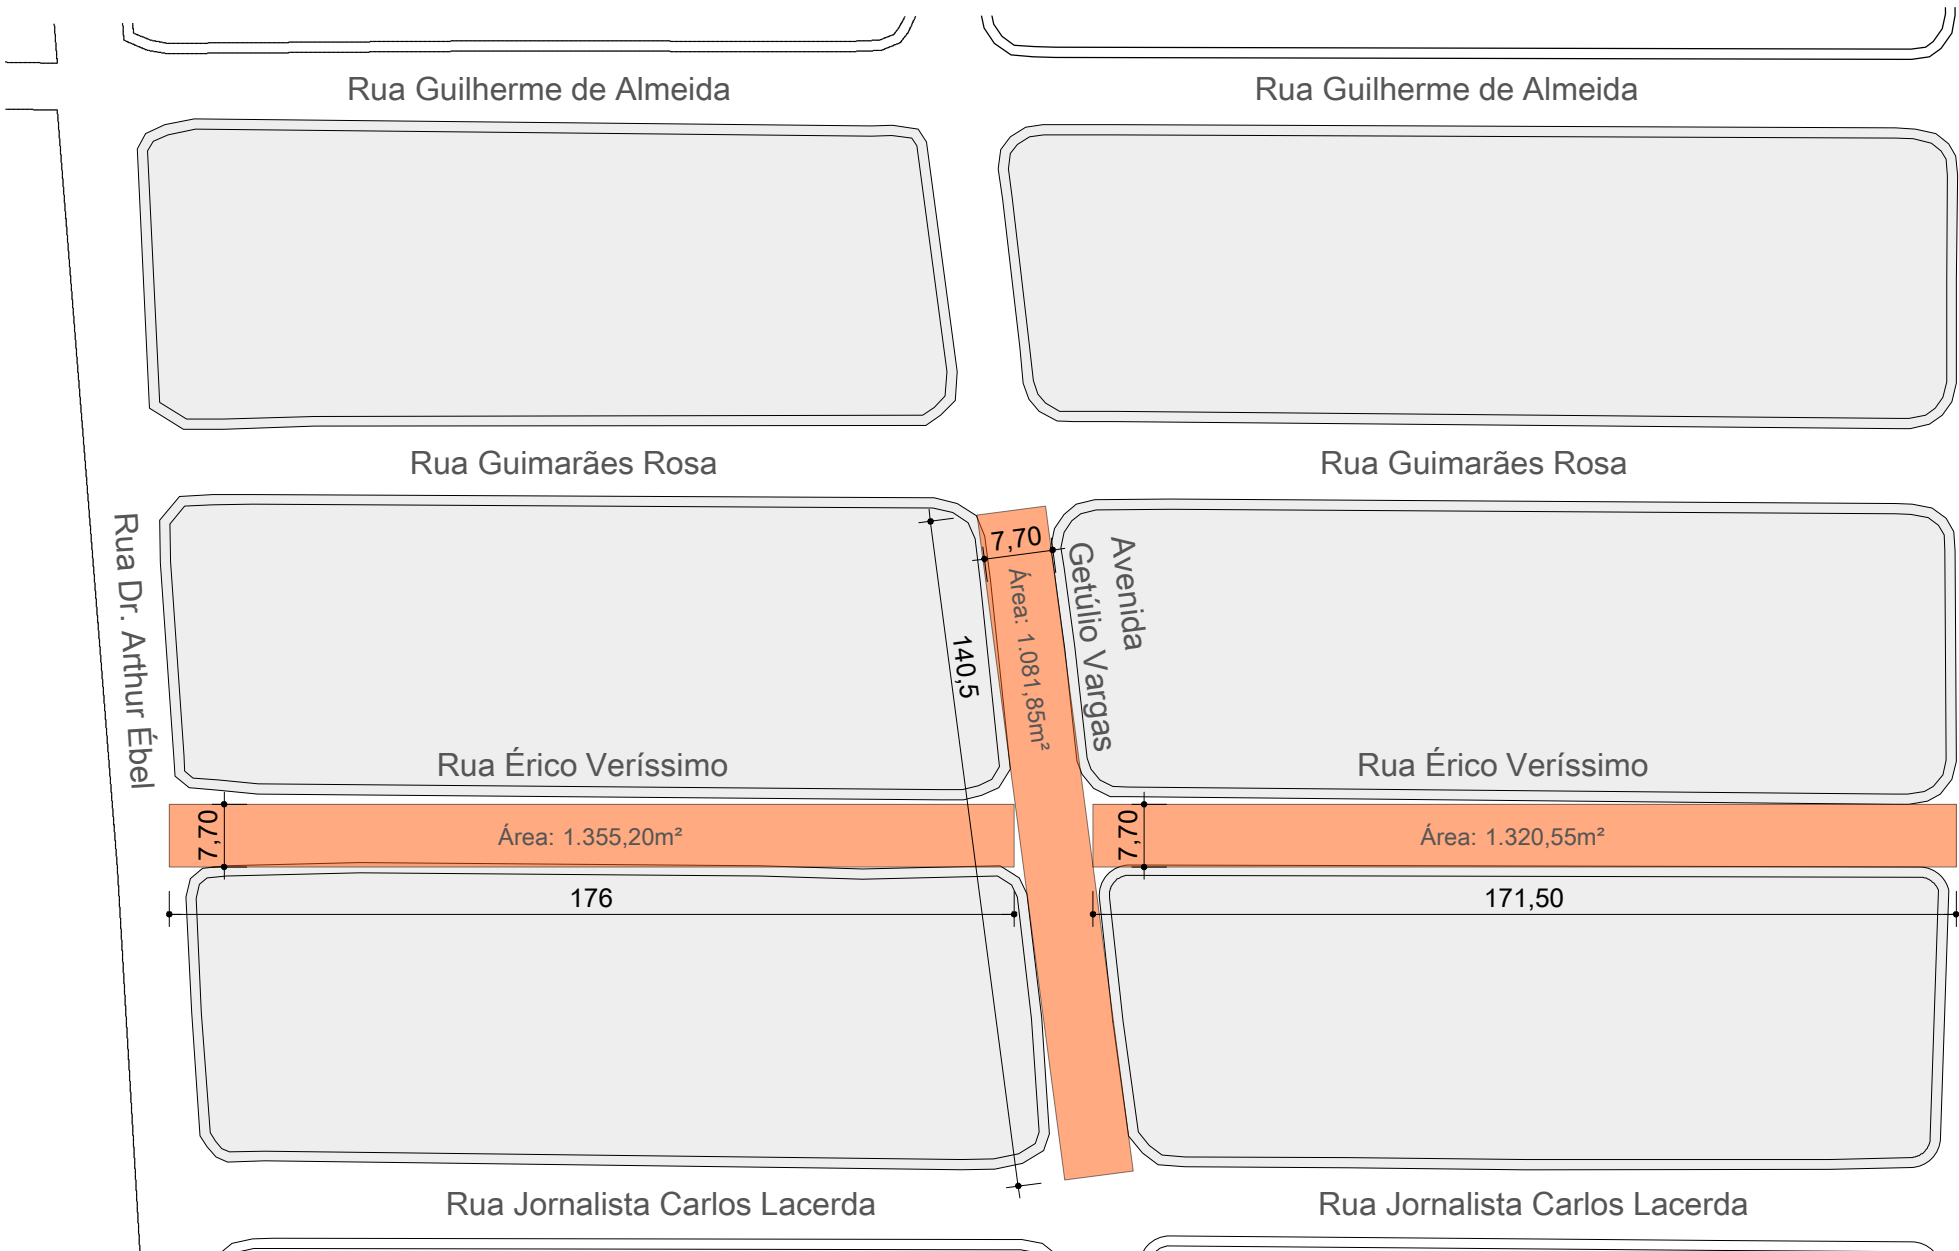

AVENIDA GETÚLIO VARGAS E RUA ÉRICO VERÍSSIMO - RECAPEAMENTO
Escala: 1:1.500




AVENIDA GETÚLIO VARGAS E RUA ÉRICO VERÍSSIMO - SINALIZAÇÃO E SARJETÃO
Escala: 1:1.500

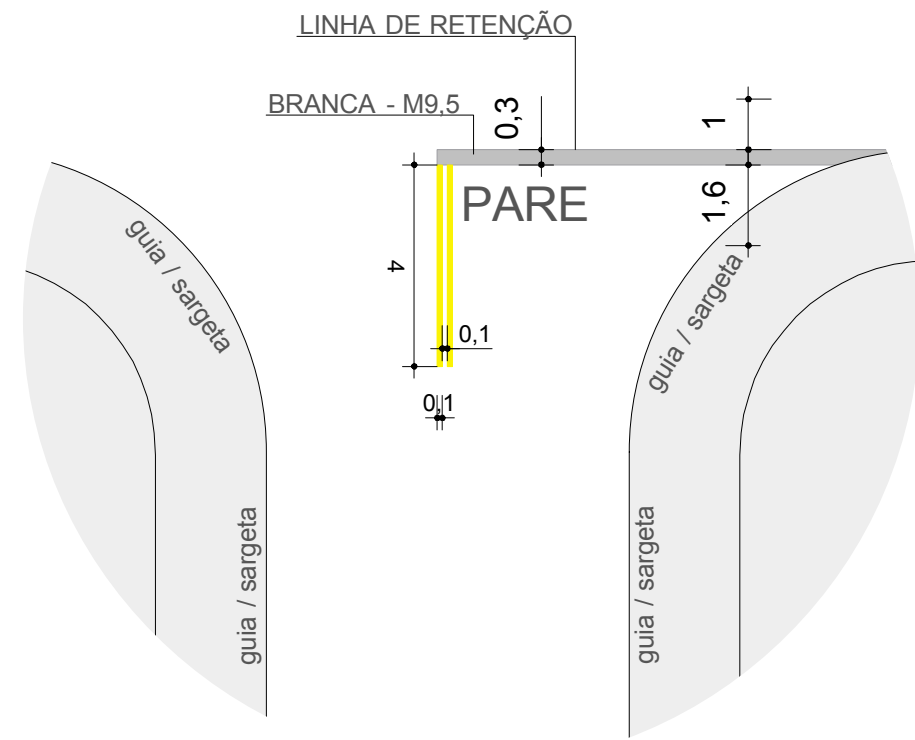


DET. 01
SEM ESCALA


POSIÇÃO	DESCRIÇÃO	QUANT.
	Recapeamento	8.378,60 m²
	Sinalização Horizontal	13 un.
	Sarjetão	33,20 m²
	Placa de Pare "R-1"	13 un.
	Placa de Sinalização Lombada	2 un.
	Lombada	1 un.

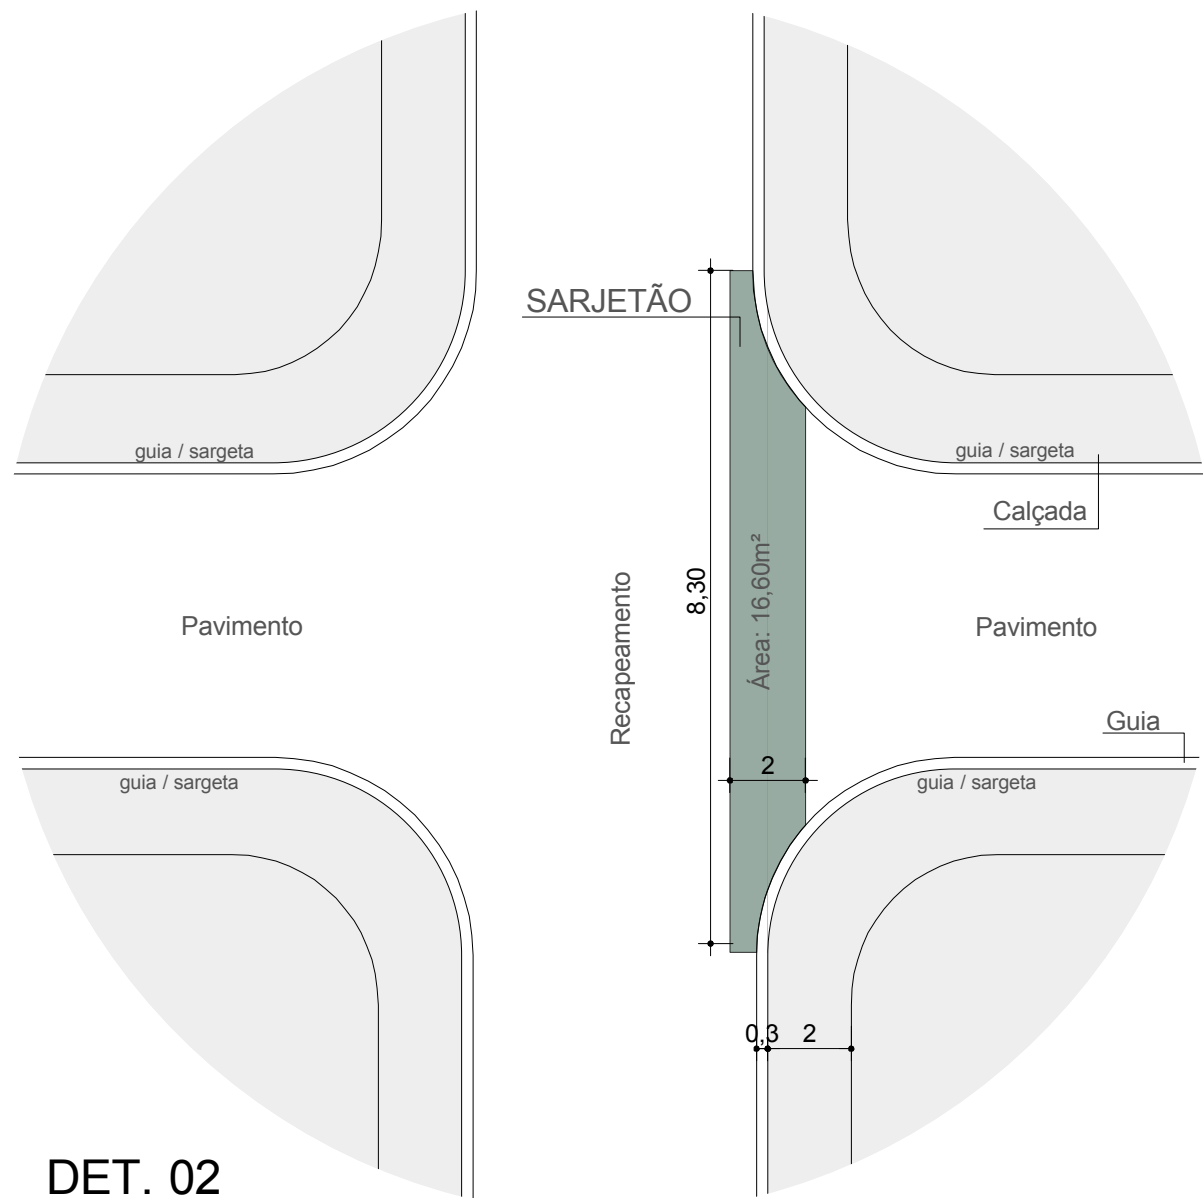


DET. 02
Esquema do "Sarjetão"
SEM ESCALA

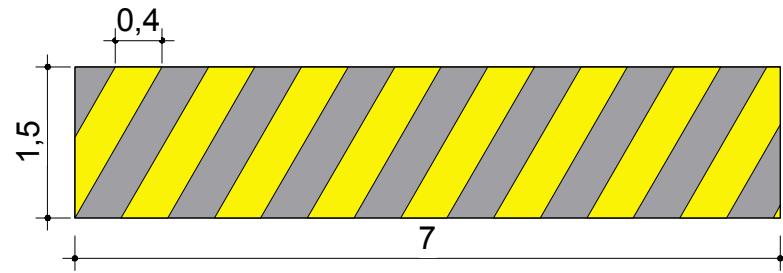

DET. 04 - LOMBADA
SEM ESCALA

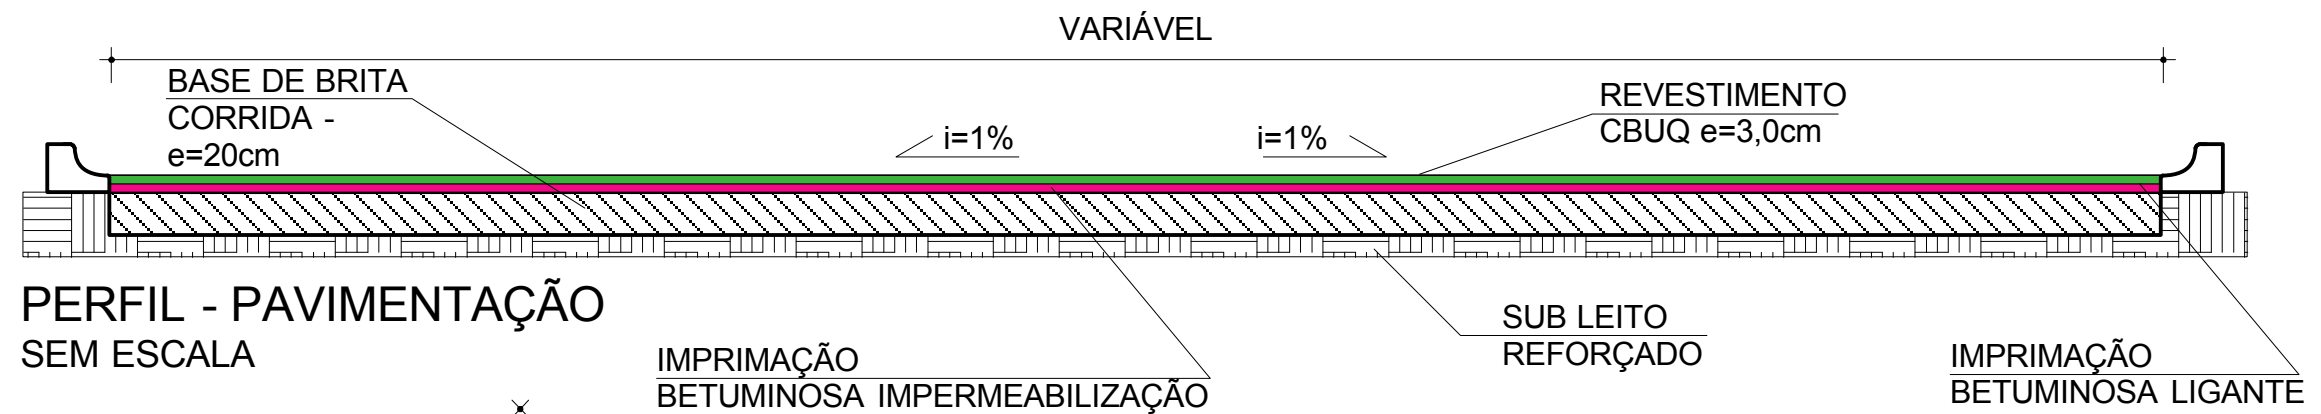

PERFIL - PAVIMENTAÇÃO
SEM ESCALA

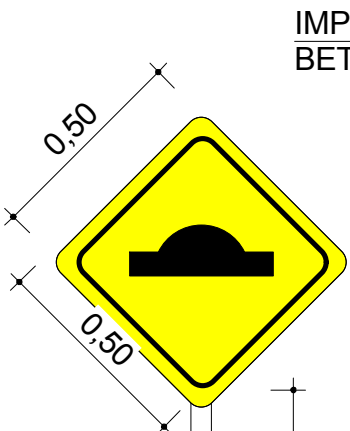

DET. 03
PLACA DE
SINALIZAÇÃO
LOMBADA
SEM ESCALA



R-1
Parada
obrigatória
PLACA DE
SINALIZAÇÃO
R-1
SEM ESCALA

PLANTAS, CORTES E DETALHAMENTOS

Folha 02

Objeto: Pavimentação e Recapeamento
em Vias Urbanas
Repasse - 868655/2018 - M. das Cidades
Local: Processo - 1054486-05 - M. das Cidades
- R. José de Alencar, R. Almeida Junior, R. Álvaro Garms,
R. Salvador Nórdia (Jardim Bela Vista),
- R. Eliza Mercedes Carvalho (Vila Galdino),
- Av. Getúlio Vargas, R. Érico Veríssimo (Jardim América).
Cidade: Paraguaçu Paulista - SP

Situação



Almira Ribas Garms
Prefeita Municipal

Área:
Recapeamento: 8.378,60m²

Joaquim Carlos Cambraia
Eng. Civil CREA 0600278645
ART: 28027230181127877

Aprovação: