

Club
da
Juventude

Quadra
de
Esportes
CCI

piso e demais manutenções

20,7

30,25

Alambrado

Alambrado


Alambrado

Alambrado

Alambrado

Alambrado

Escala 1:250

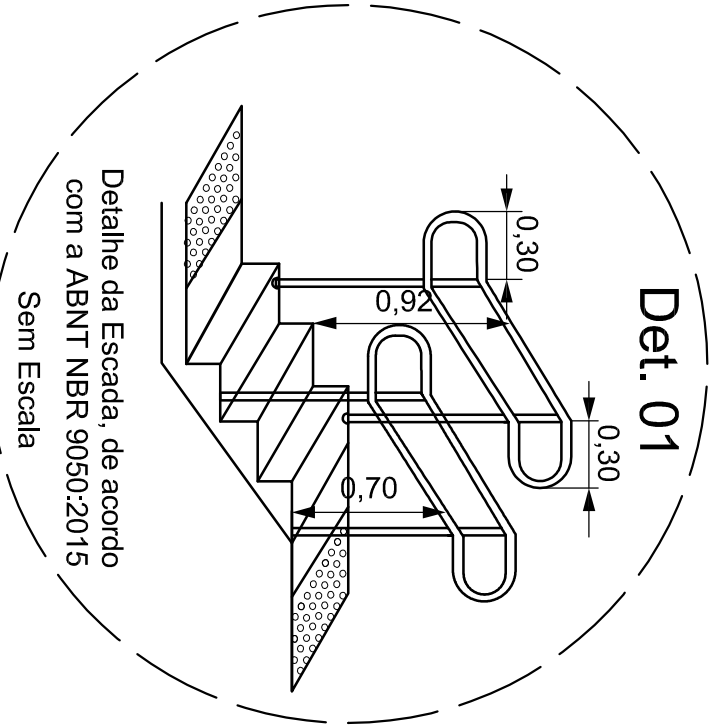

Projeto Demolir e Construir	Folha 01/02
<p>Reforma e Adequação no Prédio do CCI Centro de Convivência do Idoso</p>	
<p>Quadra 102, Lote 001 – Jardim Paulista Paraguçu Paulista/SP</p>	
<p>Prefeitura Municipal da Estância Turística de Paraguçu Paulista OBR 44.542.306/0001-93</p>	
<p>Local</p>	
<p>Quadrante</p>	
<p>NTN:</p> <p>— Declara que a Aprovação do projeto não implica no reconhecimento por parte da Prefeitura do direito de propriedade do terreno. O presente projeto não constitui em ato de introdução direta ou indireta de fundos públicos em benefício de terceiros, não se trata de concessão de subvenção ou de subvenção de despesas, não contém em si mesma qualquer vantagem econômica para o beneficiário e não constitui em ato de favorecimento pessoal.</p>	
<p>Assinatura do Autor do Projeto, Promotor e Fiscalizador</p> <p>Assinatura do Prefeito Municipal</p>	
<p>ÁREAS:</p> <p>Terreno.....10.182,05 m2 Edifício.....1.048,11 m2 Edifício.....626,17 m2 Total.....1.674,28 m2</p>	
<p>Nº Cadastrol 00844000</p> <p>Nº Predial 1.758</p>	
<p>Autor do Projeto, Promotor e Fiscalizador</p> <p>Elza Regina Saldanha (0601394056)</p> <p>CPF: 28027230191/207754</p>	