



ELEVAÇÃO FRONTAL
ESC.: 1:100

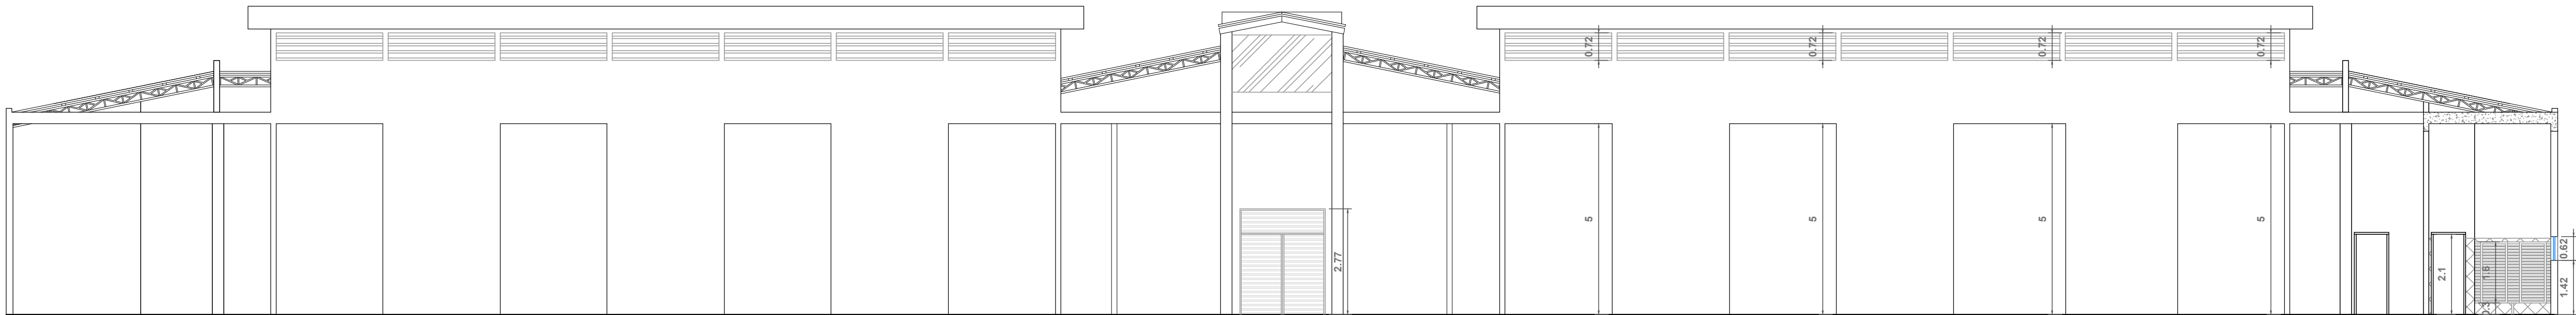

PLANTA DE CORTE AA
ESC.: 1:100

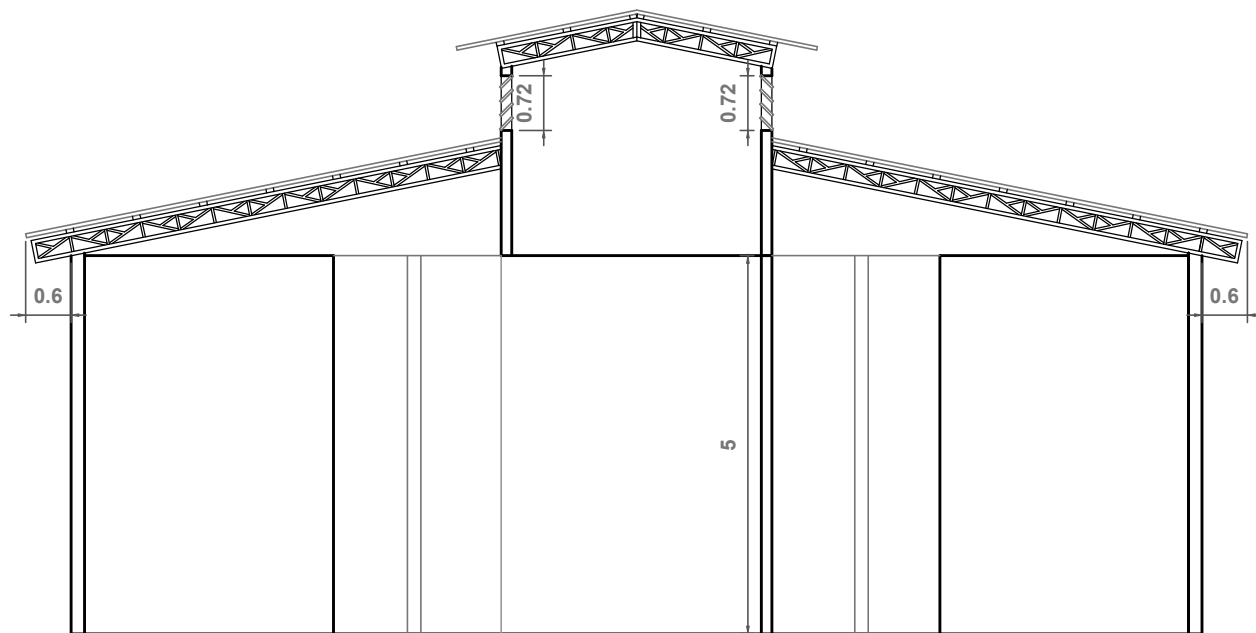

PLANTA DE CORTE BB
ESC.: 1:100



atoengenhariaassis@outlook.com

PREFEITURA MUNICIPAL

Estância Turística de Paraguaçu Paulista - São Paulo



ASSUNTO
COMPLEMENTAÇÃO DO PAVILHÃO TURÍSTICO - DADE 2015

LOCAL
AV. BRASIL S/Nº - CENTRO

INFORMAÇÃO(ÕES) DA PRANCHA
- ELEVAÇÃO E CORTES

AUTOR(ES) DO PROJETO	CREA	FUNÇÃO
RUI CESAR SPERA	0601659760	ENGENHEIRO

DESENHO(S)	FUNÇÃO
JOSIANE CRISTINE DE OLIVEIRA	CADISTA

COLABORADOR(ES)	FUNÇÃO
-----------------	--------

RESPONSÁVEL(IS) PELO PROJETO

ENGENHEIRO
RUI CESAR SPERA
CREA 0601659760

PREFEITO
EDINEY TAVEIRA QUEIROZ

ART
92221220150946889

REGISTRO DO ARQUIVO
0109

TOTAL DE PRANCHAS
0005

ESCALA DA PLOTAGEM
1:100

DATA EMISSÃO INICIAL
06/10/2014

FOLHA

05

ESCALA DO(S) DESENHO(S)
1:100

DATA DE REVISÃO
10/07/2015