



PLANTA BAIXA Esc. 1:100



CORTE AA Esc. 1:100

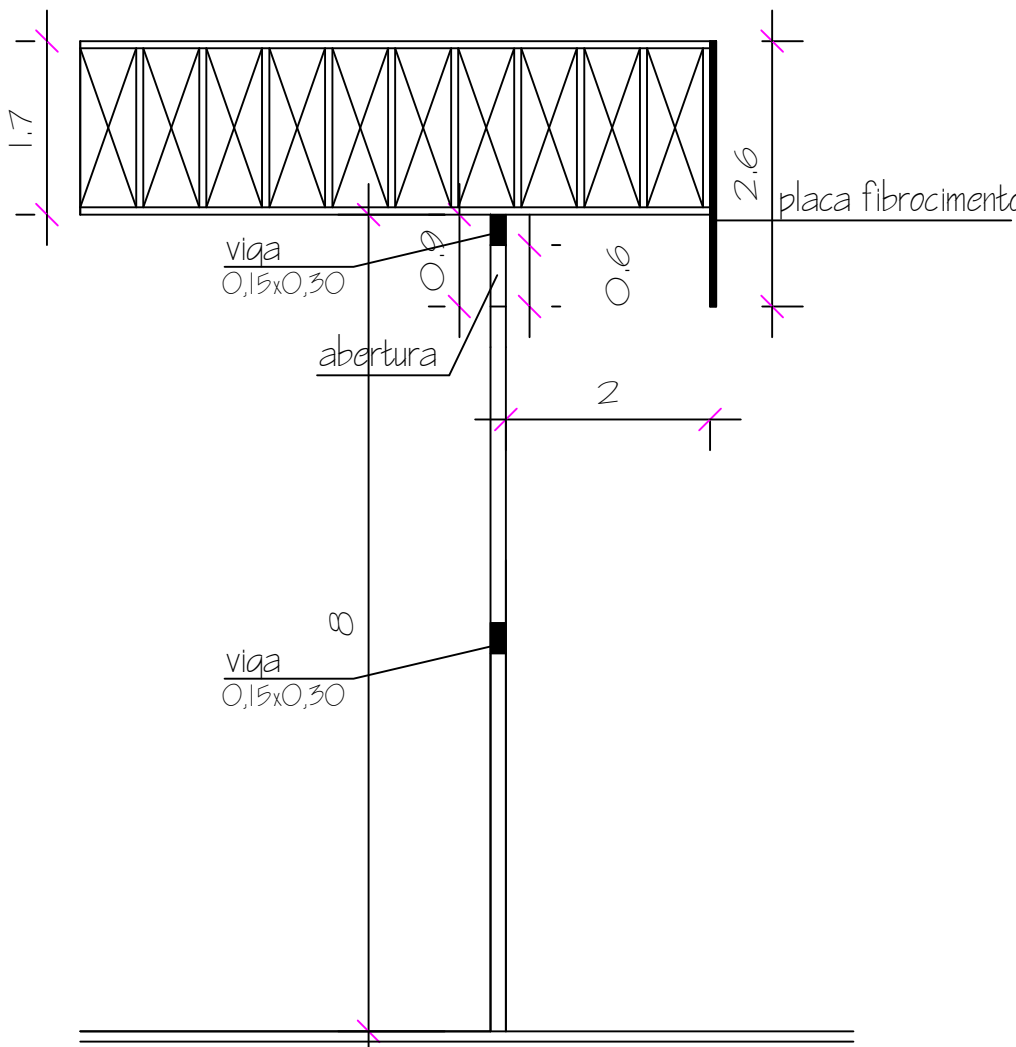

DETALHE - Beiral  
Sem escala

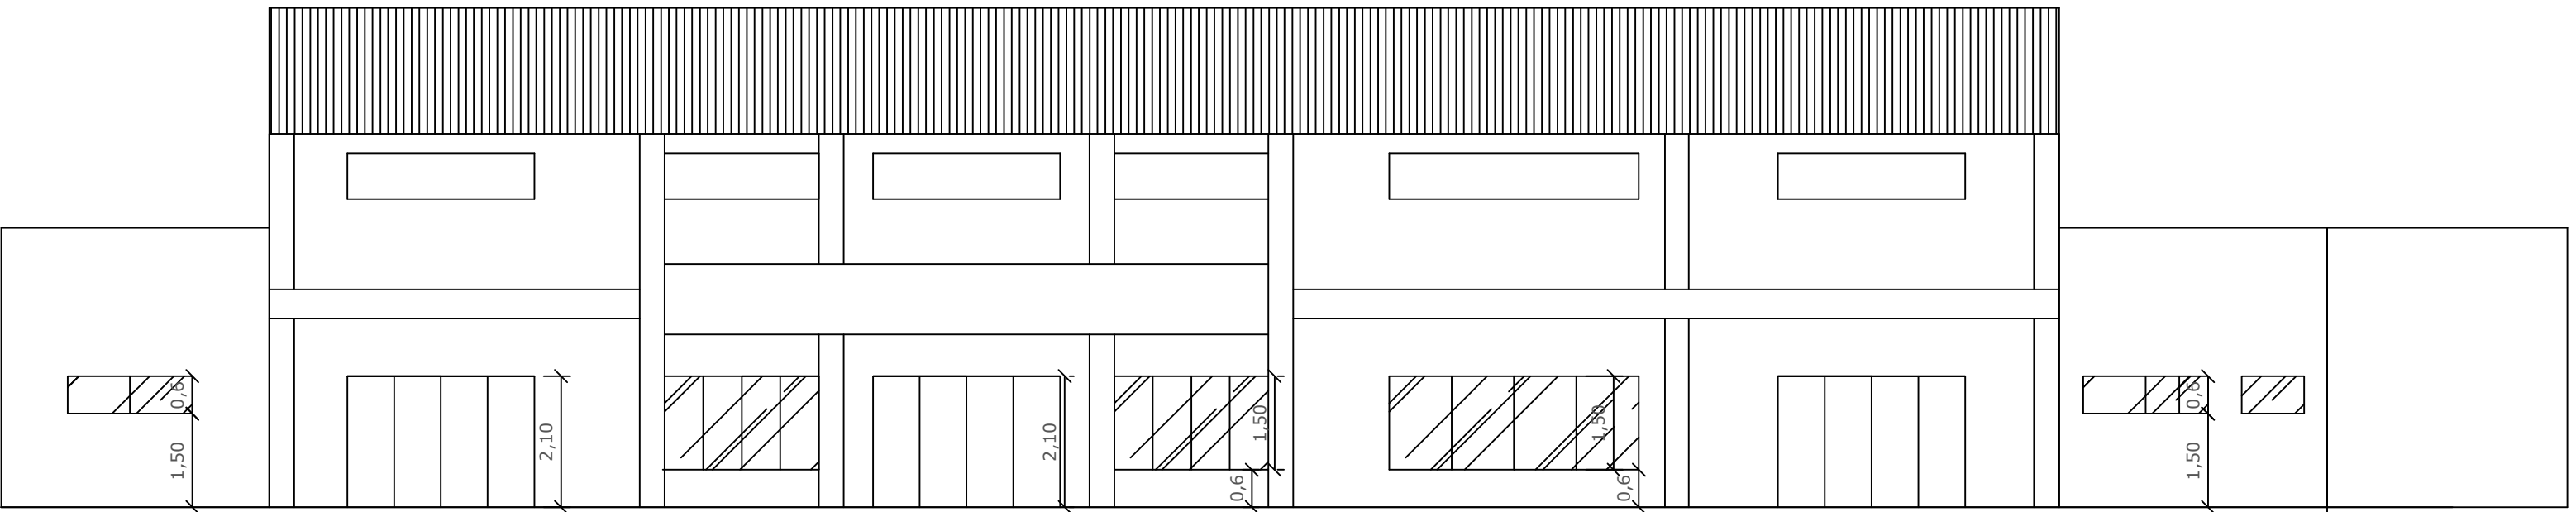

FACHADA - Escal 1:100


FACHADA E CORTES

Folha 02

Projeto: Pavilhão de Eventos - DADE 2011  
Local: Centro de Convergência Turística  
Av. Gaspar Ampúdi s/ nº  
Bairro: Jardim Aeroporto  
Cidade: Paraquacu Paulista - SP

Situação sem escala

Declaro que a aprovação do projeto não implica no reconhecimento por parte da prefeitura do direito de propriedade e situação do terreno.

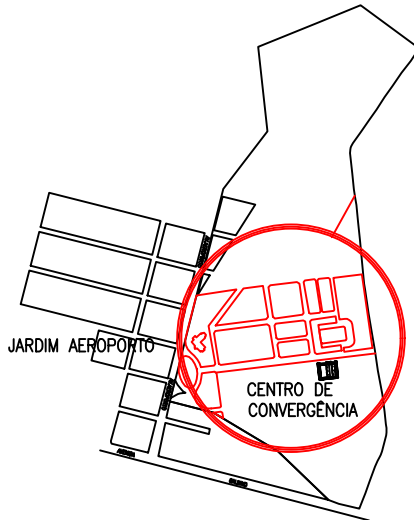

Almira Ribas Garms  
Prefeita Municipal

ÁREAS

Pavilhão 1.173,73m2

Joaquim Carlos Cambraia  
Engº resp. CREA 0600278645

Aprovação