



IMPLANTAÇÃO ÁRVORE - NÍVEL TÉRREO 448,00m


ABERTURAS	
J1 - 0.50 X 1.50 (4X) VARIÁVEL	P1 - 0.90 X 2.10

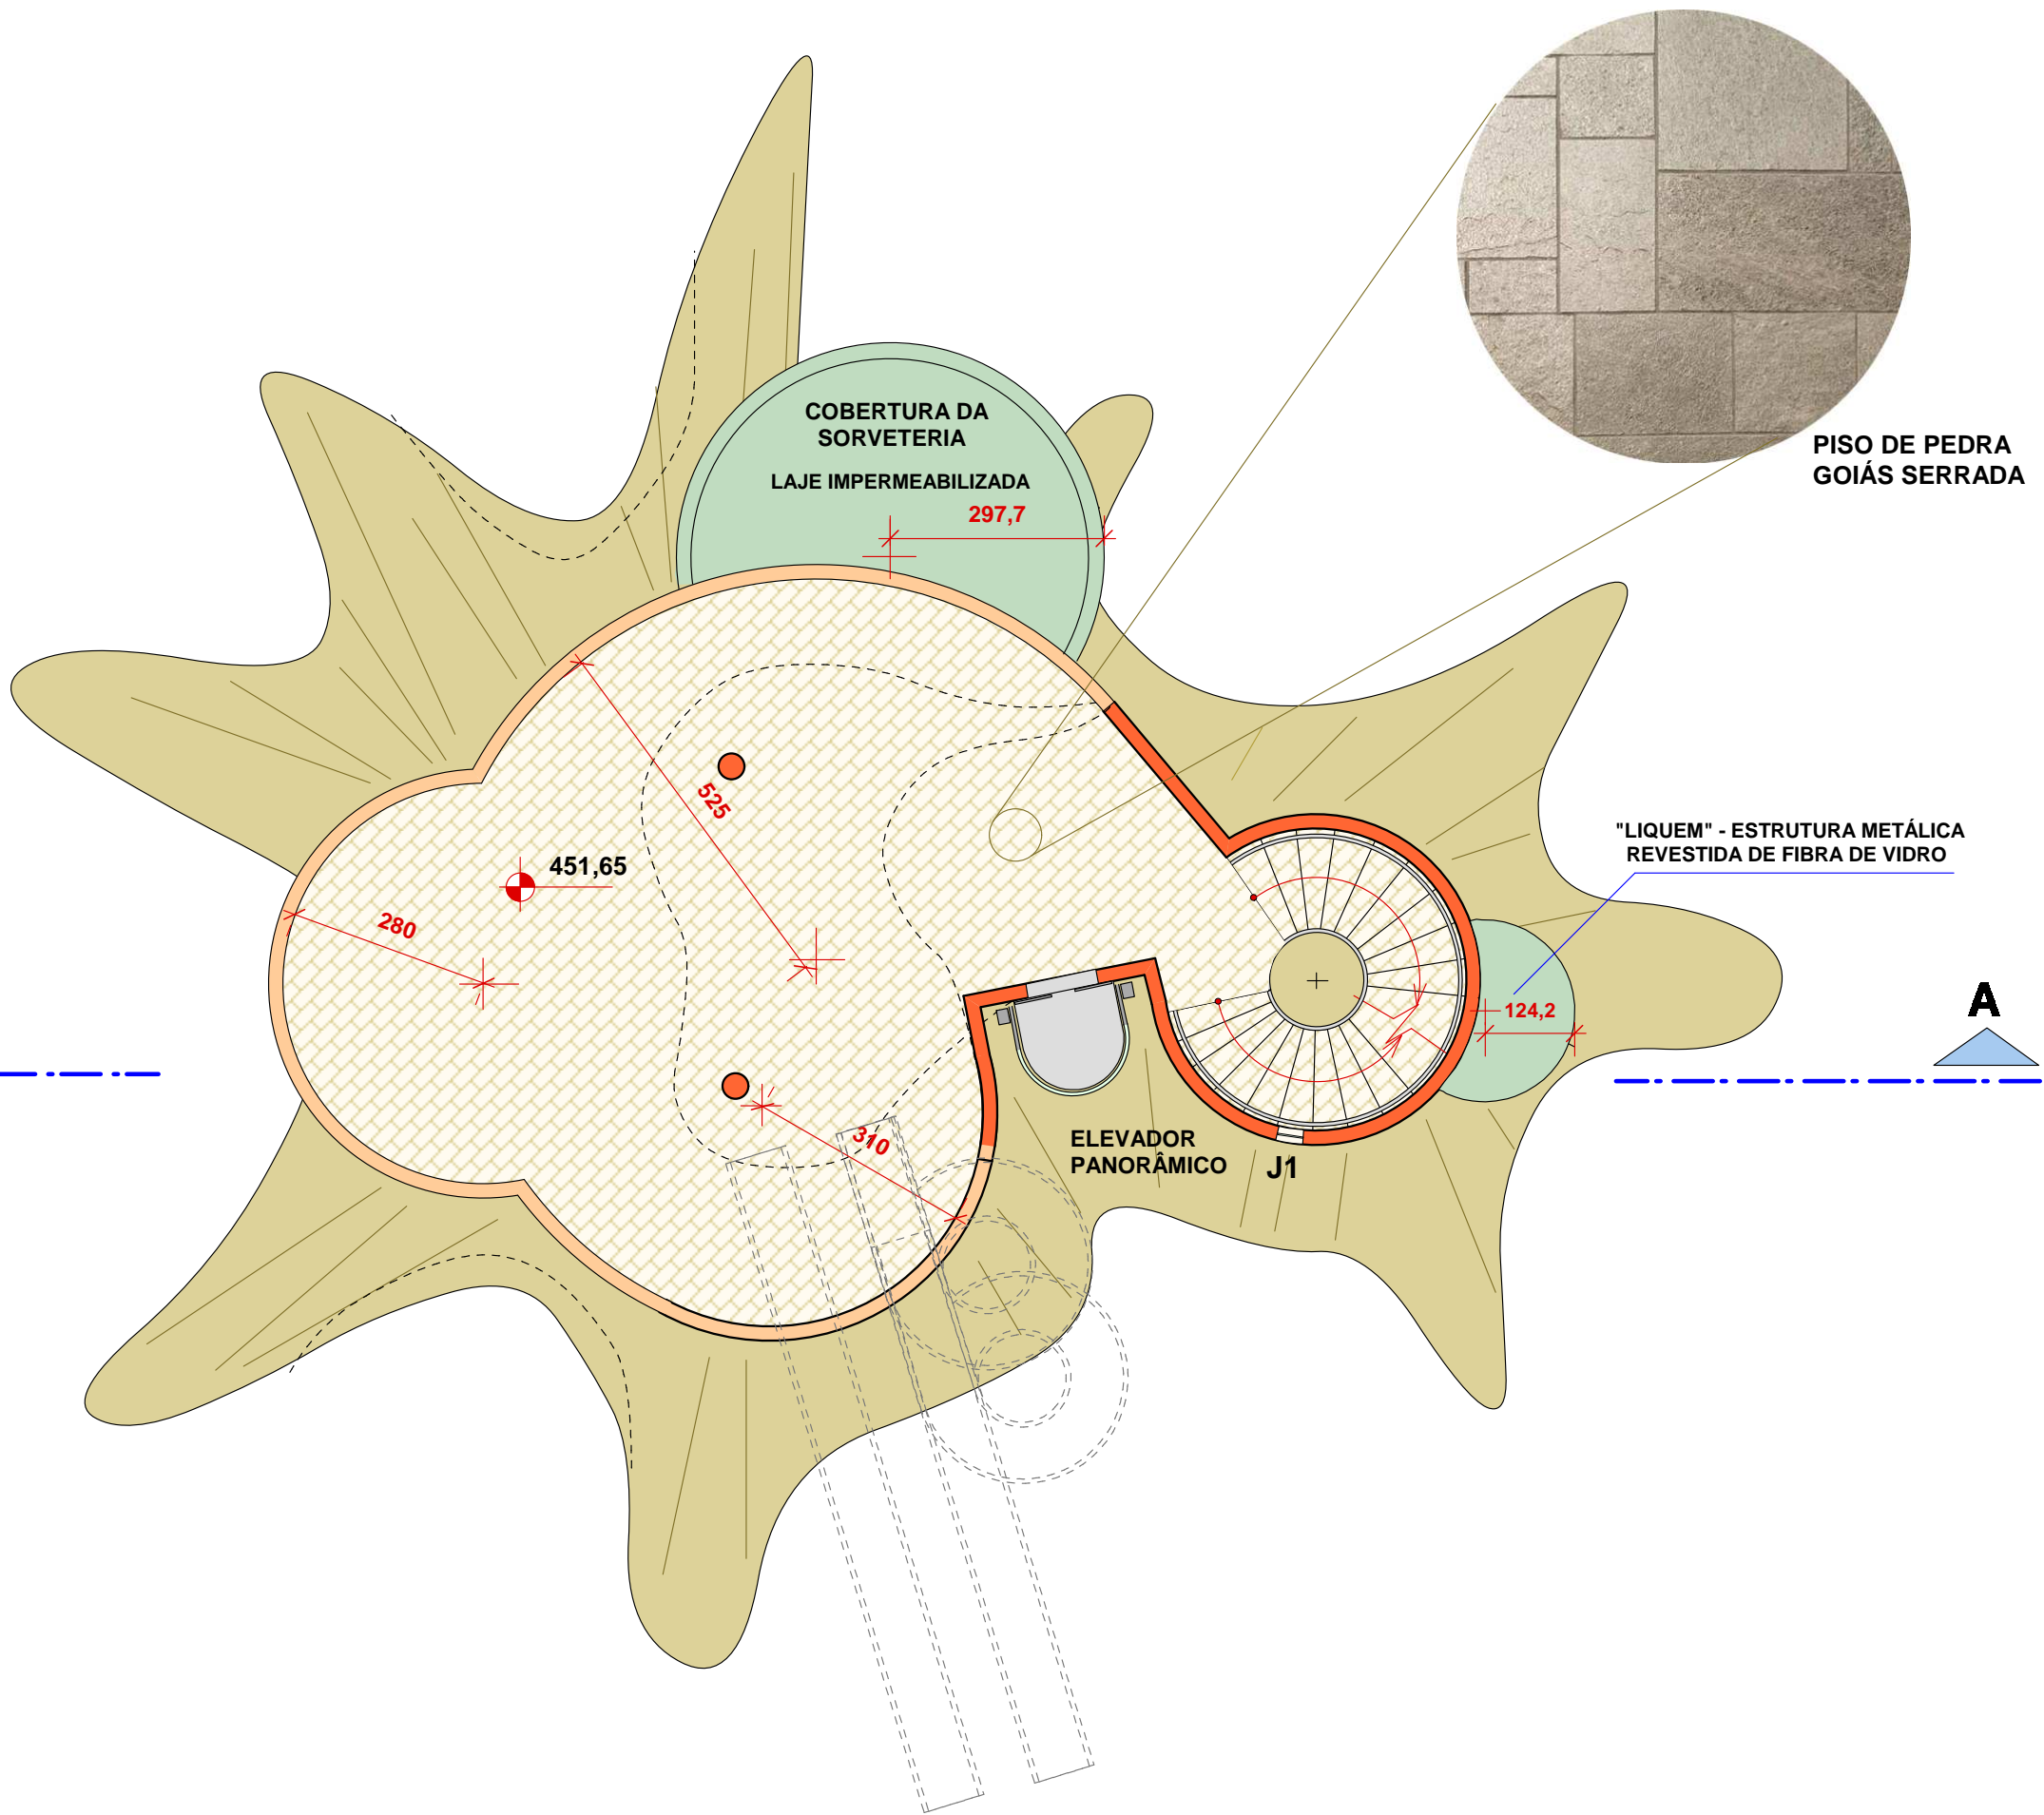

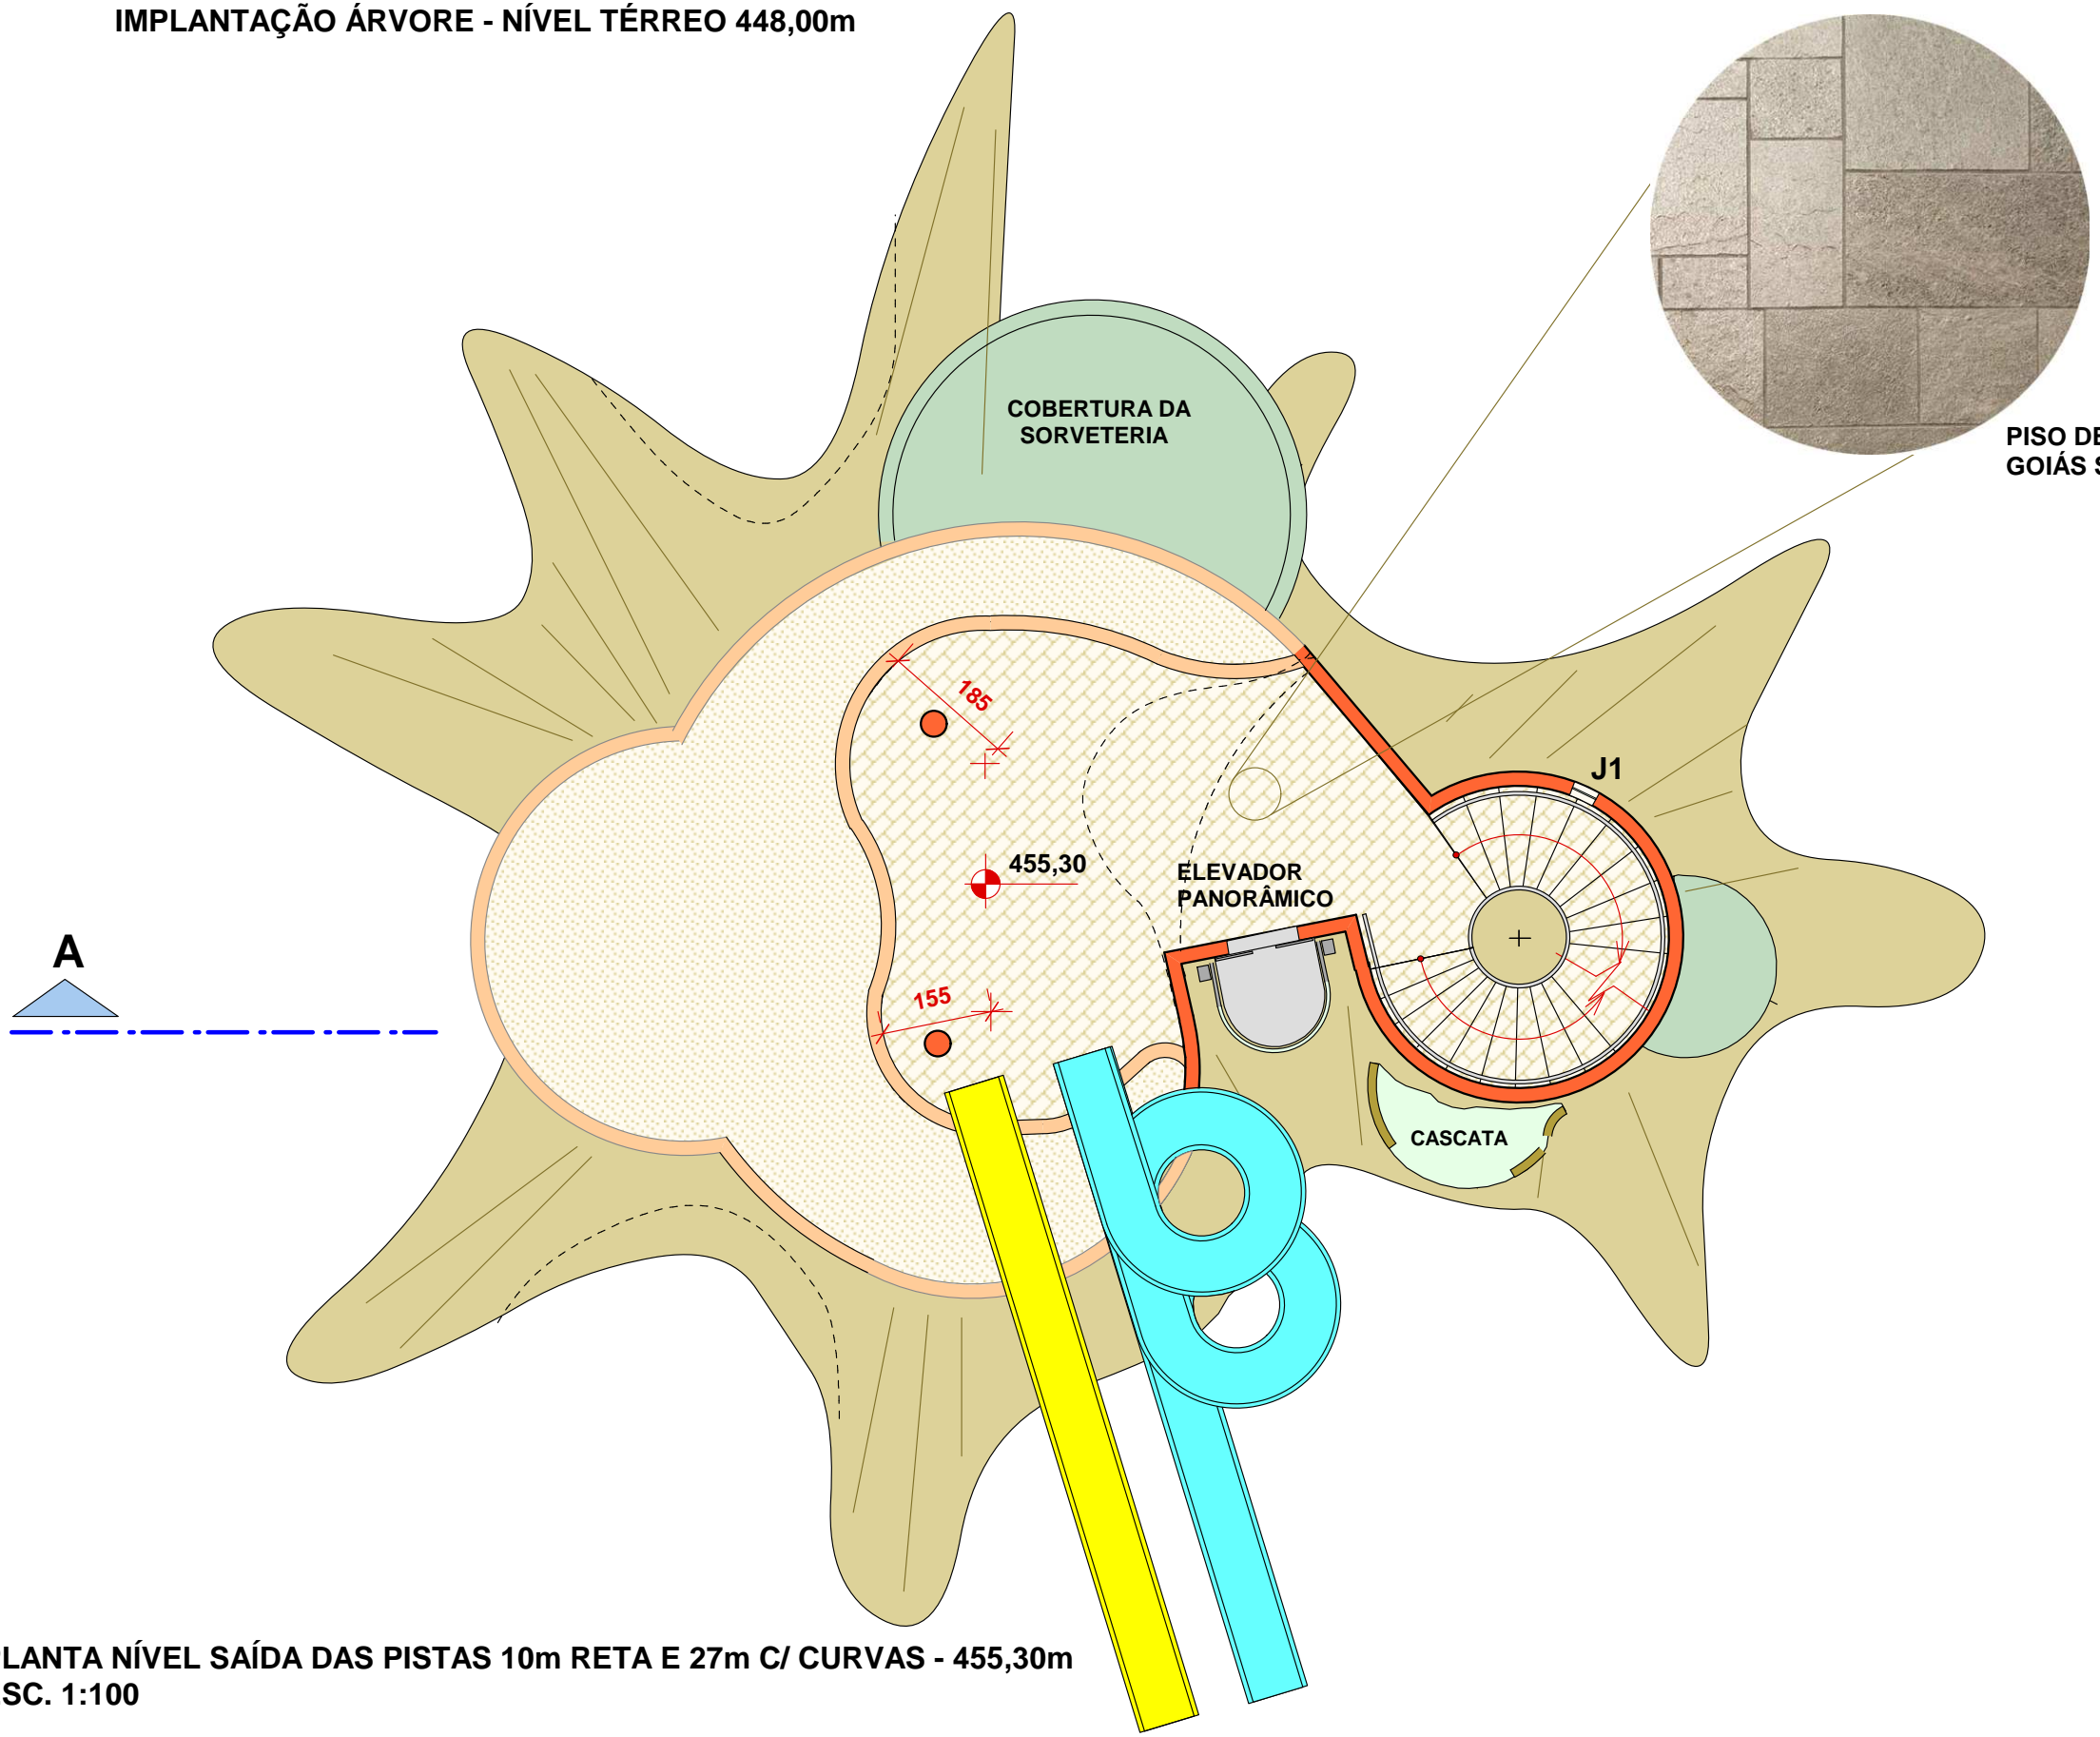

PRIMEIRO PATAMAR - MIRANTE - ESC. 1: 100

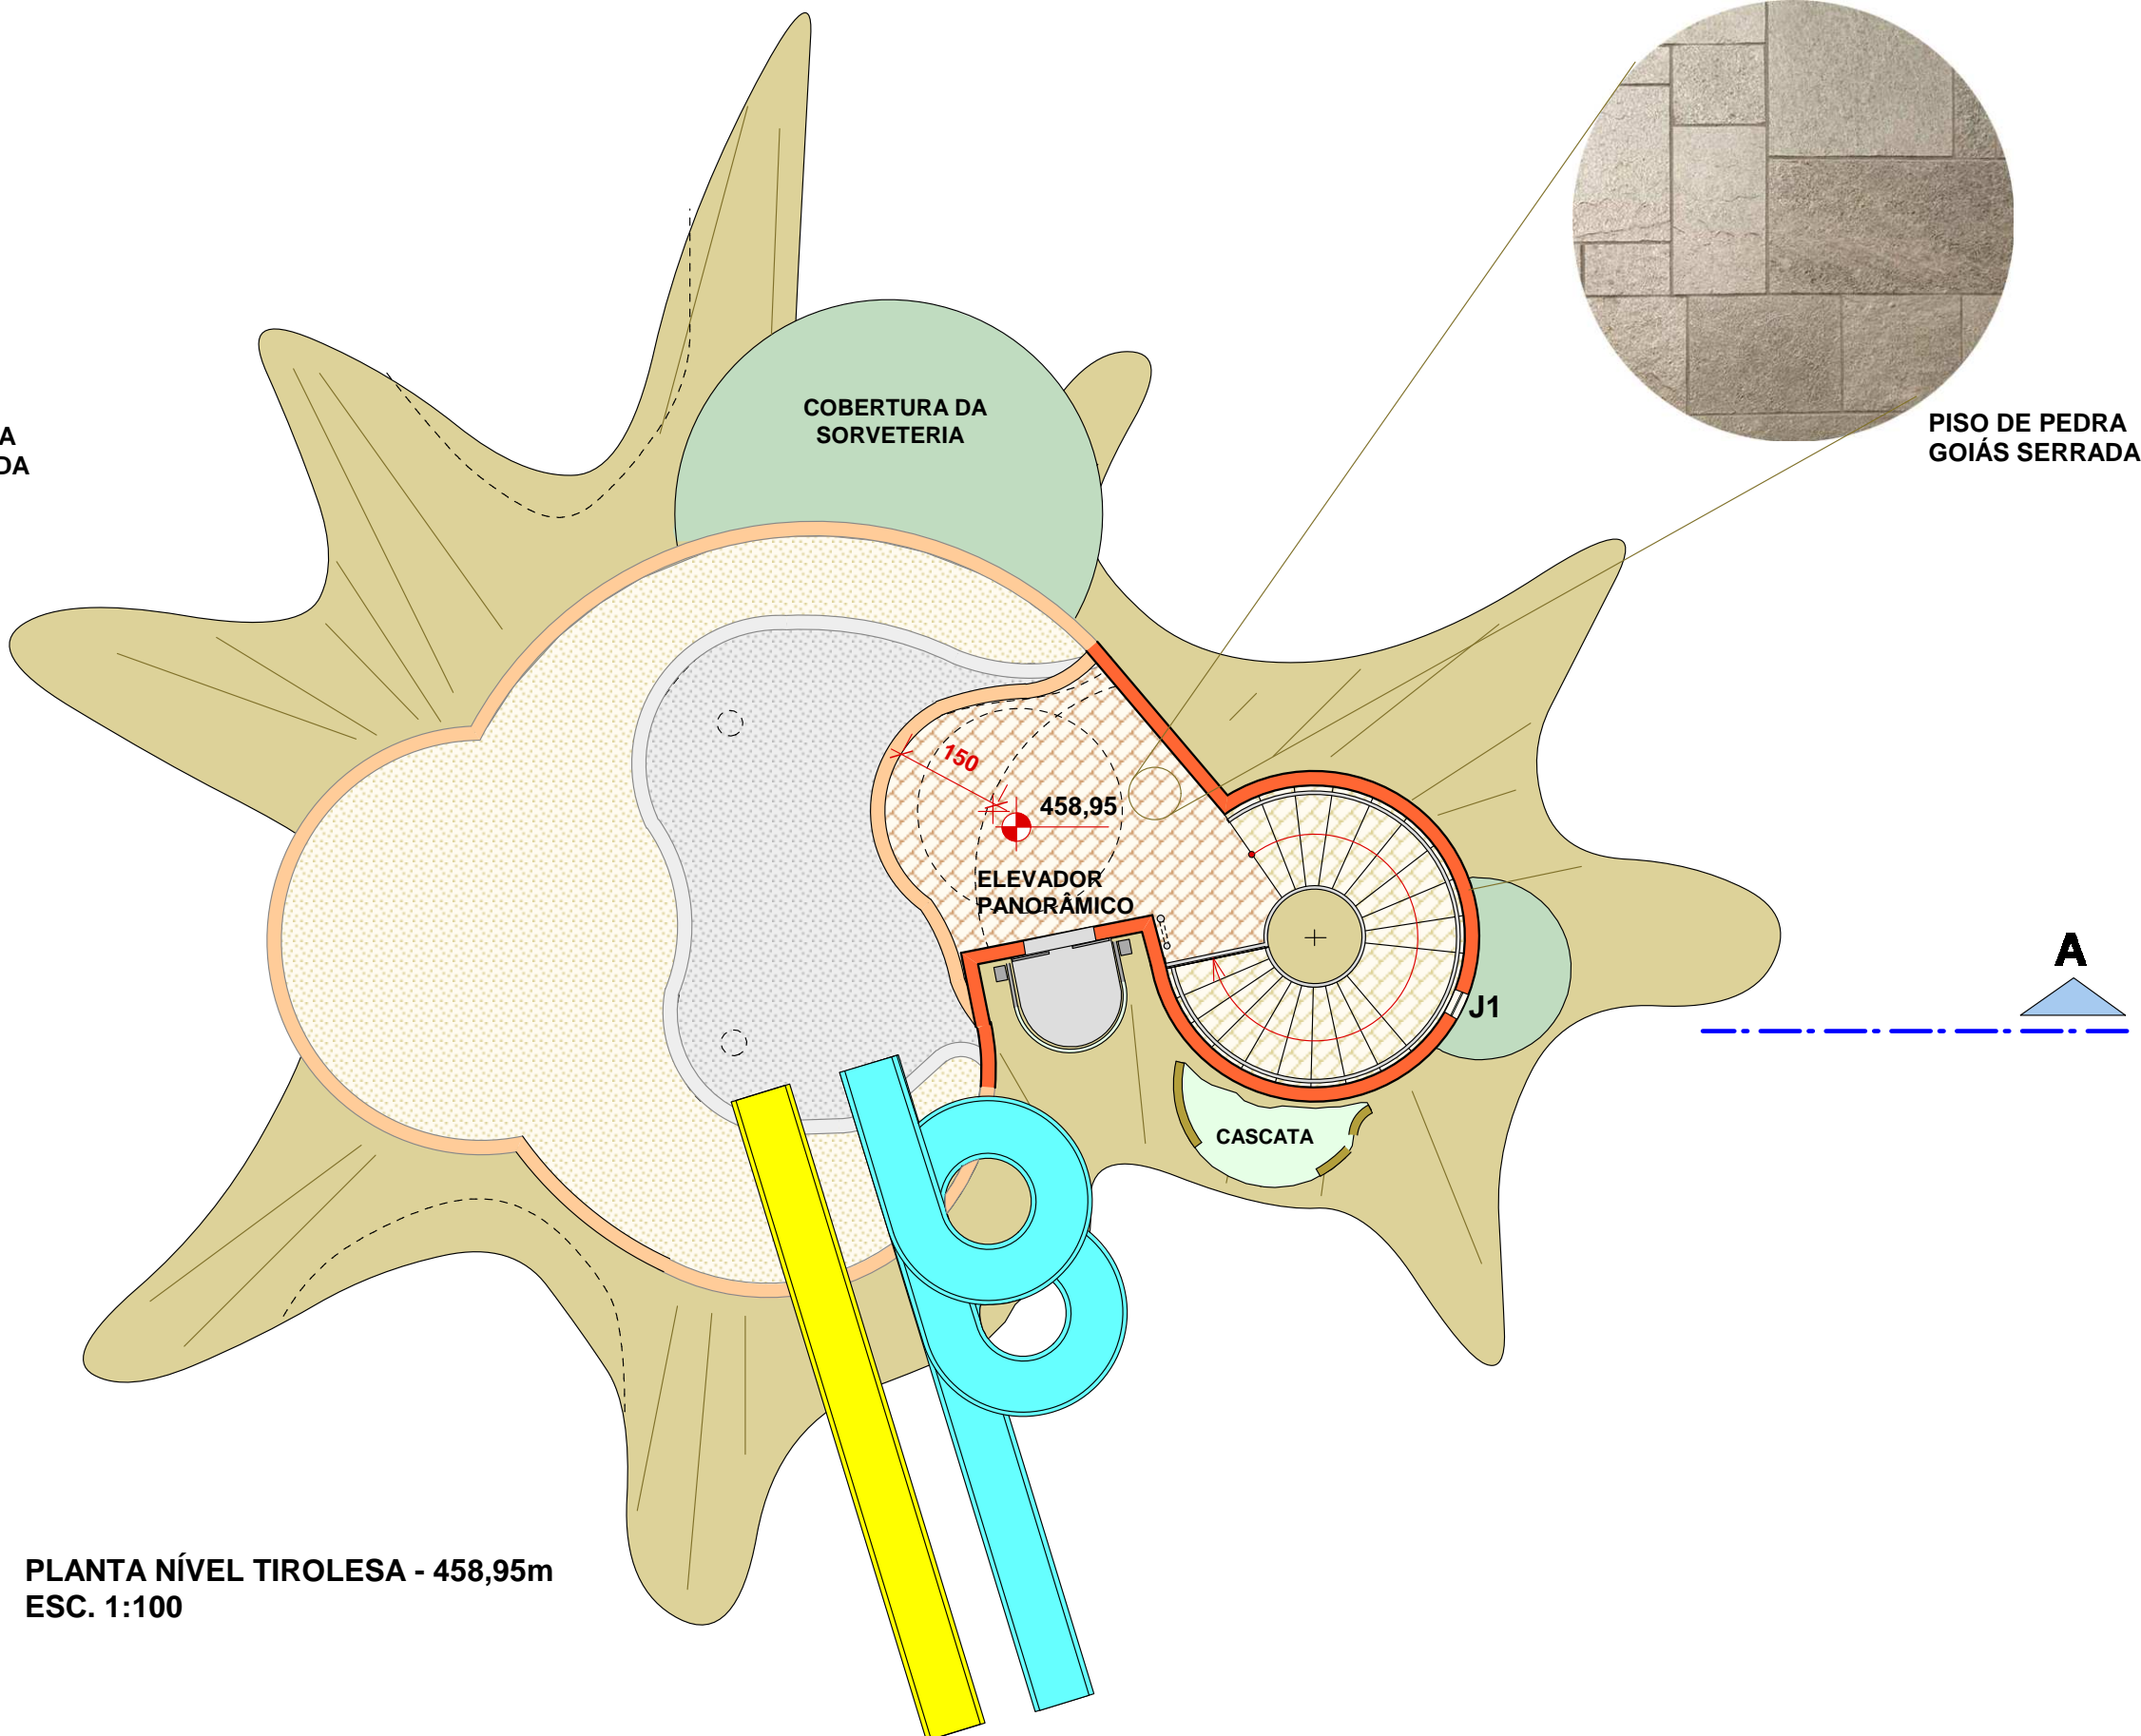

PLANTA NÍVEL SAÍDA DAS PISTAS 10m RETA E 27m C/ CURVAS - 455,30m  
ESC. 1:100



PLANTA NÍVEL TIROLESA - 458,95m  
ESC. 1:100

PROJETO PARA: IMPLANTAÇÃO DE TOBOÁGUAS E BRINQUEDOS AQUÁTICOS E CONSTRUÇÃO DE PISCINAS NO PARQUE AQUÁTICO PREF. BENEDITO BENÍCIO - DADETUR 2018 ELEMENTO CENTRAL - ÁRVORE		FOLHA 04
PLANTA TÉRREO - PLANTA DOS PAVIMENTOS SUPERIORES		JUNHO DE 2019
PROPRIETÁRIO	PREFEITURA MUNICIPAL DE PARAGUAÇU PAULISTA	
ENDEREÇO DA OBRA	ESTRADA MUNICIPAL PGP 010 - KIUJIRO MARUBAYASHI S/N (ANTIGA ESTRADA PARAGUAÇU-LUTÉCIA)  PARAGUAÇU PAULISTA - SP	
COORDENADAS GEOGRÁFICAS : 22° 23' 52,01"S / 50° 33' 21,60" W		
LOCALIZAÇÃO	<div><div><div>ALMIRA RIBAS GARMS PREFEITA MUNICIPAL</div></div></div>	
<div><div><div>ÁREAS</div><div><div>GLEBA TOTAL</div><div>38.400,00 m<sup>2</sup> (3,84 Ha)</div></div><div><div>ÁREA DO RECINTO DO P. AQUÁTICO</div><div>7.028,90m<sup>2</sup></div></div><div><div>ÁREA PORTARIA</div><div>82,95 m<sup>2</sup></div></div><div><div>ÁREA DAS PISCINAS</div><div>713,50 m<sup>2</sup></div></div><div><div>ÁREA DO RIO LENTO</div><div>477,70 m<sup>2</sup></div></div><div><div>ÁREA CONST. "ÁRVORE"</div><div>349,50 m<sup>2</sup></div></div><div><div>ÁREA PAVIMENTADA EXTERNA</div><div>1.559,80 m<sup>2</sup></div></div><div><div>ÁREA TOTAL DOS QUIOSQUES</div><div>80,16 m<sup>2</sup></div></div><div><div>ÁREA DO SANITÁRIO/ VESTIÁRIO</div><div>258,50 m<sup>2</sup></div></div></div><div><div>Arq. Dênis Mendes de Moraes CAU A96375-5</div><div>AUTOR PROJ. ARQUITETÔNICO - RESPONSÁVEL TÉCNICO - DIREÇÃO DE OBRA - ORÇAMENTO - FISCALIZAÇÃO - MEDIÇÃO</div></div></div>		
<div><div><div>LEGENDA</div><div><div><div></div><div>PAREDES EXISTENTES</div></div><div><div></div><div>PAREDES A DEMOLIR</div></div><div><div></div><div>PAREDES A CONSTRUIR</div></div><div><div></div><div>ÁREA DE GRAMA - PERMEÁVEL</div></div></div><div>TAXA DE OCUPAÇÃO-</div><div>COEFICIENTE DE APROVEITAMENTO -</div><div>TAXA DE PERMEABILIDADE -</div></div><div><div>RRTs</div><div>PROJ. ARQUITETÔNICO/ COMPL. / ORÇAMENTO - nº 8963918</div><div>DIREÇÃO DE OBRA / FISCALIZAÇÃO / MEDIÇÃO - nº 8963868</div></div></div>		
<div><div>ALVARÁ Nº</div><div>EXPEDIDO EM</div></div>		