



LCAÇÃO DAS PISCINAS E ÁRVORE  
ESC. 1: 125

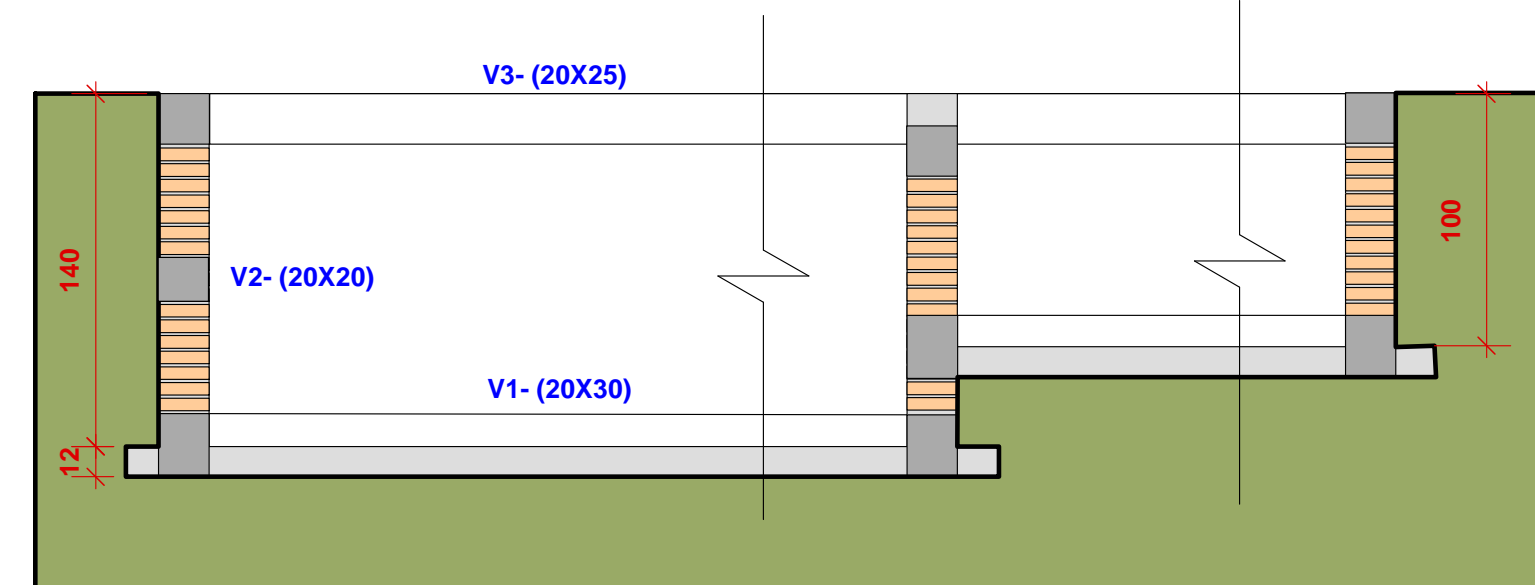


CORTE BB - ESC. 1: 75

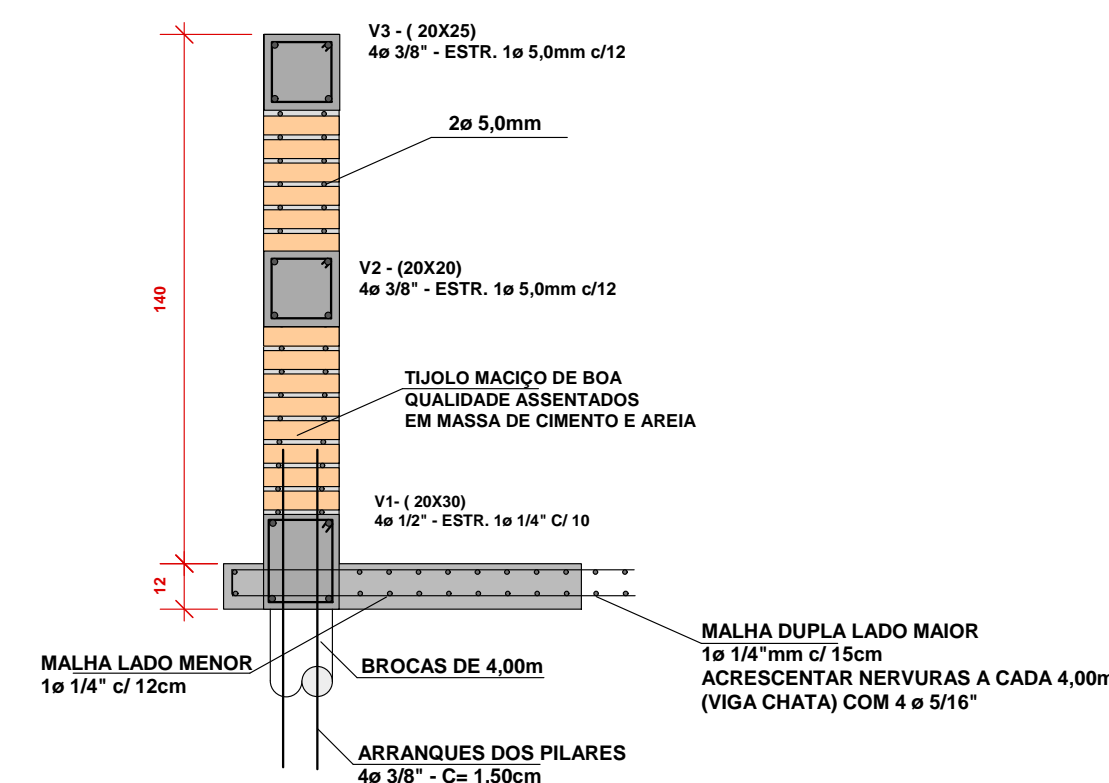

CORTE CC PISCINA - ESC. 1: 30

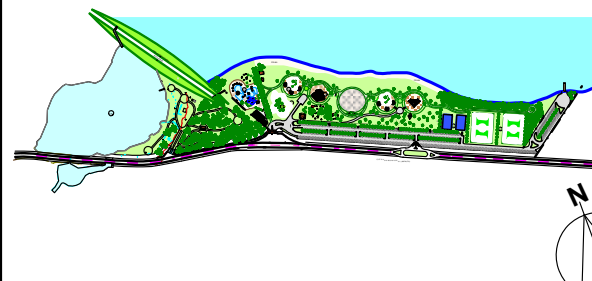

DETALHE CONSTRUTIVO DAS PAREDES DAS PISCINAS  
ESC. 1: 20

PROJETO PARA: IMPLANTAÇÃO DE TOBOÁGUAS E BRINQUEDOS AQUÁTICOS E CONSTRUÇÃO DE PISCINAS NO PARQUE AQUÁTICO PREF. BENEDITO BENICIO - DADETUR 2018		FOLHA 03																		
CONSTRUÇÃO DE PISCINA - ESPELHO D'AGUA - TOBOÁGUA E PLAYGROUND																				
PLANTA DE LOCAÇÃO DAS PISCINAS - DETALHE CONSTRUTIVO - CORTES PISCINA		JUNHO DE 2019																		
PROPRIETARIO	PREFEITURA MUNICIPAL DE PARAGUAÇU PAULISTA																			
ENDEREÇO DA OBRA	ESTRADA MUNICIPAL PGP 010 - KIUJIRO MARUBAYASHI S/N (ANTIGA ESTRADA PARAGUAÇU-LUTÉCIA)																			
	PARAGUAÇU PAULISTA - SP																			
	COORDENADAS GEOGRÁFICAS : 22° 23' 52,01"S / 50° 33' 21,60" W																			
LOCALIZAÇÃO	<div><div>DECLARO QUE A APROVAÇÃO DO PROJETO NÃO IMPLICA NO RECONHECIMENTO POR PARTE DA PREFEITURA DO DIREITO DE PROPRIEDADE DO TERRENO.</div><div><div>ALMIRA RIBAS GARMS PREFEITA MUNICIPAL</div></div><div><div>Arq. Dênis Mendes de Moraes CAU A96375-5</div><div>AUTOR PROJ. ARQUITETÔNICO - RESPONSÁVEL TÉCNICO - DIREÇÃO DE OBRA - ORÇAMENTO - FISCALIZAÇÃO - MEDIÇÃO</div></div></div>																			
	<div><div><div>ÁREAS</div><table><tr><td>GLEBA TOTAL</td><td>38.400,00 m² (3,84 Ha)</td></tr><tr><td>ÁREA DO RECINTO DO P. AQUÁTICO</td><td>7.028,90m²</td></tr><tr><td>ÁREA PORTARIA</td><td>82,95 m²</td></tr><tr><td>ÁREA DAS PISCINAS</td><td>713,50 m²</td></tr><tr><td>ÁREA DO RIO LENTO</td><td>477,70 m²</td></tr><tr><td>ÁREA CONST. "ÁRVORE"</td><td>349,50 m²</td></tr><tr><td>ÁREA PAVIMENTADA EXTERNA</td><td>1.559,80 m²</td></tr><tr><td>ÁREA TOTAL DOS QUIOSQUES</td><td>80,16 m²</td></tr><tr><td>ÁREA DO SANITÁRIO/ VESTIÁRIO</td><td>258,50 m²</td></tr></table></div><div><div>LEGENDA</div><div><div><div></div><div>PAREDES EXISTENTES</div></div><div><div></div><div>PAREDES A DEMOLIR</div></div><div><div></div><div>PAREDES A CONSTRUIR</div></div><div><div></div><div>ÁREA DE GRAMA - PERMEÁVEL</div></div></div><div><div>TAXA DE OCUPAÇÃO-</div><div>COEFICIENTE DE APROVEITAMENTO -</div><div>TAXA DE PERMEABILIDADE -</div></div></div></div>		GLEBA TOTAL	38.400,00 m² (3,84 Ha)	ÁREA DO RECINTO DO P. AQUÁTICO	7.028,90m²	ÁREA PORTARIA	82,95 m²	ÁREA DAS PISCINAS	713,50 m²	ÁREA DO RIO LENTO	477,70 m²	ÁREA CONST. "ÁRVORE"	349,50 m²	ÁREA PAVIMENTADA EXTERNA	1.559,80 m²	ÁREA TOTAL DOS QUIOSQUES	80,16 m²	ÁREA DO SANITÁRIO/ VESTIÁRIO	258,50 m²
GLEBA TOTAL	38.400,00 m² (3,84 Ha)																			
ÁREA DO RECINTO DO P. AQUÁTICO	7.028,90m²																			
ÁREA PORTARIA	82,95 m²																			
ÁREA DAS PISCINAS	713,50 m²																			
ÁREA DO RIO LENTO	477,70 m²																			
ÁREA CONST. "ÁRVORE"	349,50 m²																			
ÁREA PAVIMENTADA EXTERNA	1.559,80 m²																			
ÁREA TOTAL DOS QUIOSQUES	80,16 m²																			
ÁREA DO SANITÁRIO/ VESTIÁRIO	258,50 m²																			
	<div><div>RRTs</div><div>PROJ. ARQUITETÔNICO/ COMPL. / ORÇAMENTO - nº 8963918</div><div>DIREÇÃO DE OBRA / FISCALIZAÇÃO / MEDIÇÃO - nº 8963868</div></div>																			
	<div><div>ALVARÁ Nº</div><div>EXPEDIDO EM</div></div>																			