
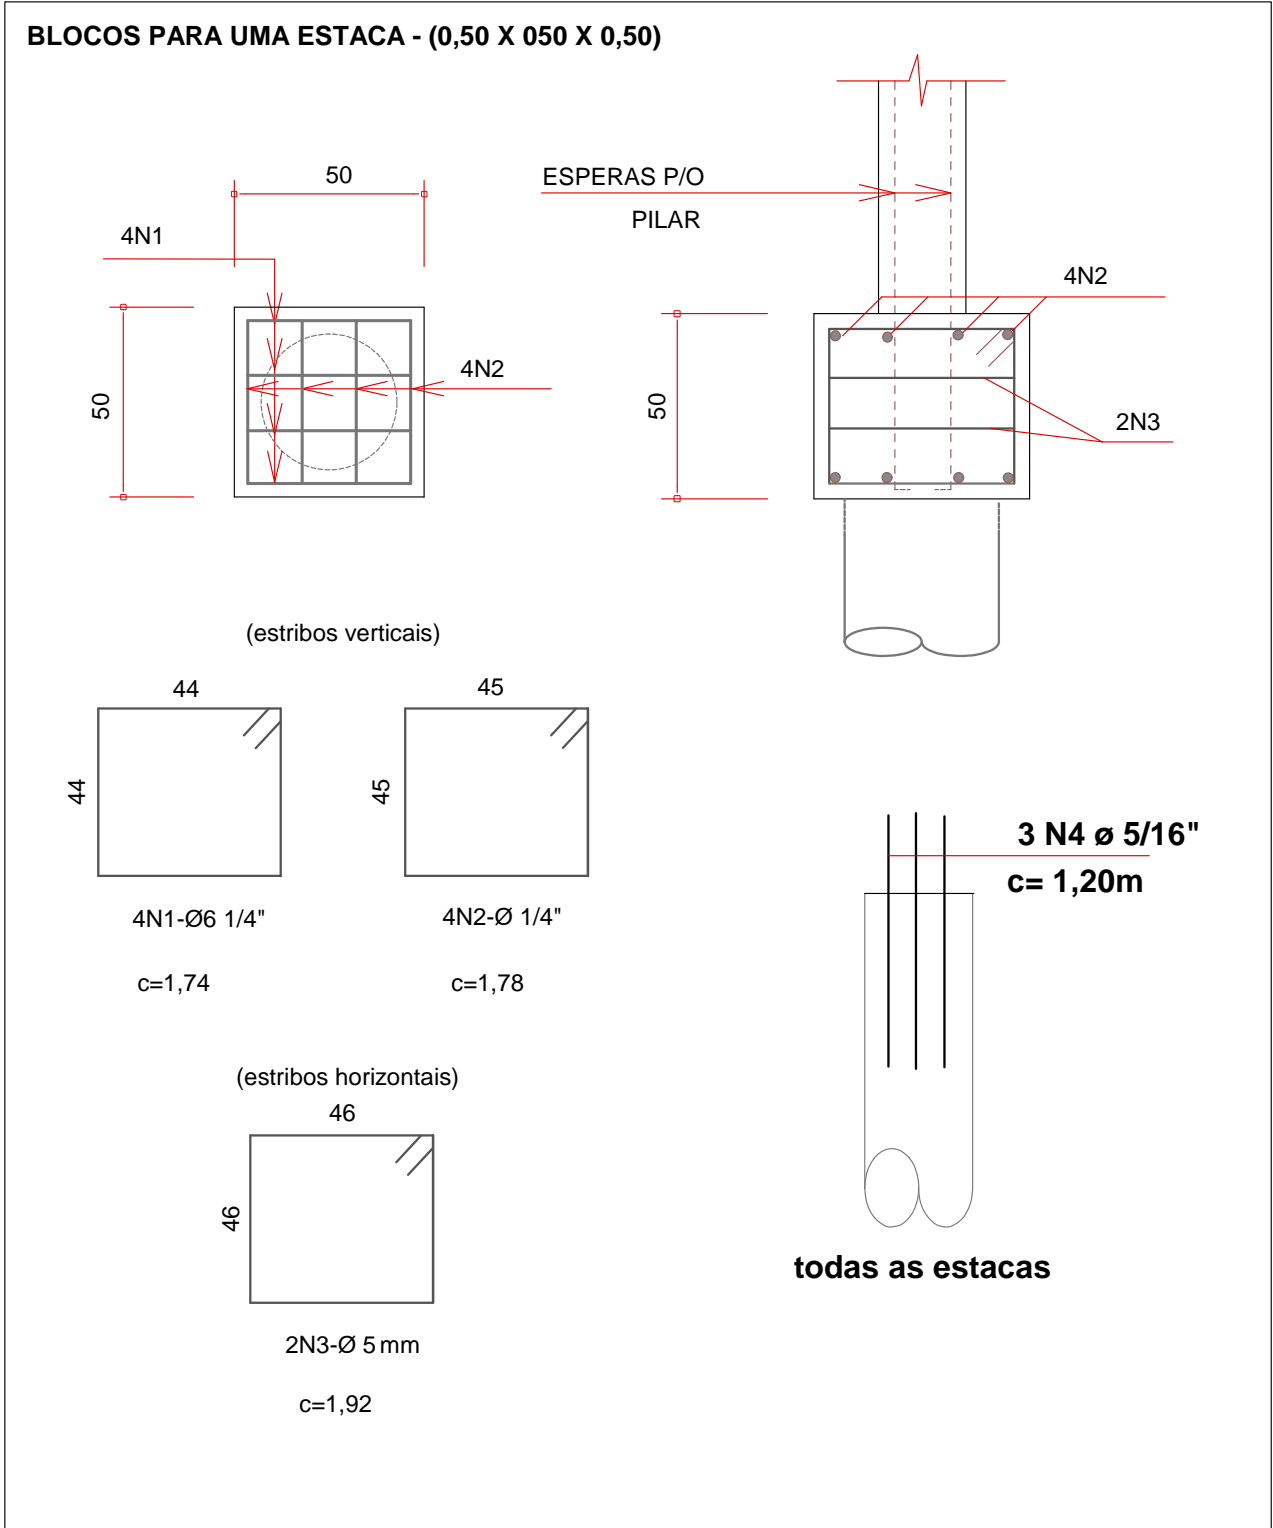


PLANTA DE LOCAÇÃO DAS ESTACAS E BLOCOS - ÁRVORE CENTRAL
ESC. 1: 50

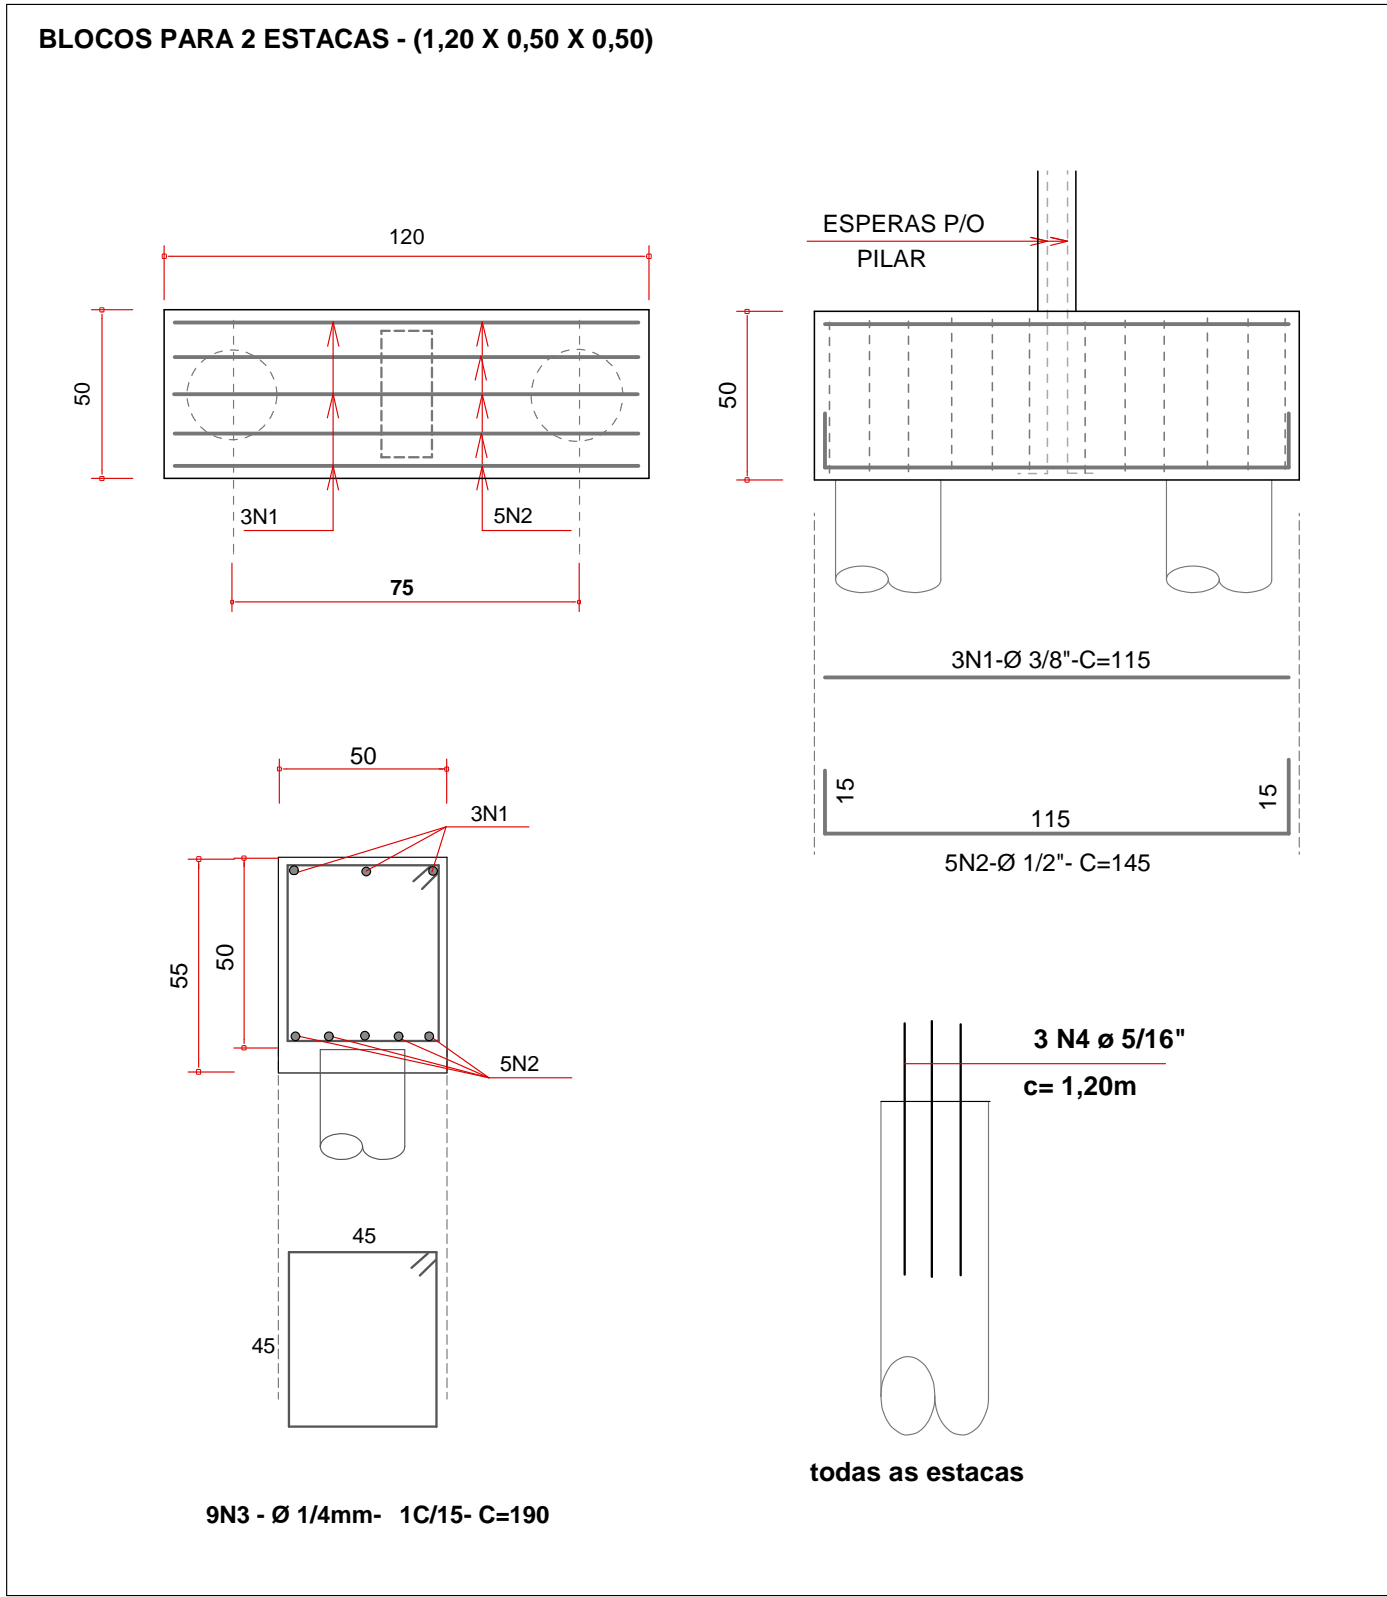

PROJETO PARA:
IMPLANTAÇÃO DE TOBOÁGUAS E BRINQUEDOS AQUÁTICOS E CONSTRUÇÃO DE PISCINAS NO PARQUE AQUÁTICO PREF. BENEDITO BENÍCIO - DADETUR 2018

ELEMENTO CENTRAL - ÁRVORE

FOLHA 07

PLANTA DE LOCAÇÃO DAS ESTACAS E BLOCOS - FORMAS DOS BLOCOS E BALDRAMES

JUNHO DE 2019

PROPRIETARIO

PREFEITURA MUNICIPAL DE PARAGUAÇU PAULISTA

ENDEREÇO DA OBRA

ESTRADA MUNICIPAL PGP 010 - KIUJIRO MARUBAYASHI S/N (ANTIGA ESTRADA PARAGUAÇU-LUTÉCIA)

PARAGUAÇU PAULISTA - SP

COORDENADAS GEOGRÁFICAS : 22° 23' 52,01" S / 50° 33' 21,60" W

LOCALIZAÇÃO

DECLARO QUE A APROVAÇÃO DO PROJETO NÃO IMPLICA NO RECONHECIMENTO POR PARTE DA PREFEITURA DO DIREITO DE PROPRIEDADE DO TERRENO.

ALMIRA RIBAS GARMS
PREFEITA MUNICIPAL

Arq. Dênis Mendes de Moraes
CAU A96375-5
AUTOR PROJ. ARQUITETÔNICO - RESPONSÁVEL TÉCNICO - DIREÇÃO DE OBRA - ORÇAMENTO - FISCALIZAÇÃO - MEDIÇÃO

LEGENDA

- PAREDES EXISTENTES
- PAREDES A DEMOLIR
- PAREDES A CONSTRUIR
- ÁREA DE GRAMA - PERMEÁVEL

TAXA DE OCUPAÇÃO -

COEFICIENTE DE APROVEITAMENTO -

TAXA DE PERMEABILIDADE -

RRTs

PROJ. ARQUITETÔNICO/ COMPL. / ORÇAMENTO - nº 8963918

DIREÇÃO DE OBRA / FISCALIZAÇÃO / MEDIÇÃO - nº 8963868

ALVARÁ Nº

EXPEDIDO EM