



PLANTA SANITÁRIO/ VESTIÁRIO - LAGO  
ÁREA = 258,50m²  
ESC. 1: 75

ABERTURAS			
J1 - 1,50 X 0,50	P1- 0,90 X 2,10		
1,60	P2- 0,90 X 2,10 (ACESSÍVEL)		
J2 - 2,00 X 0,50	P3 - 0,60 X 1,90		
1,60			

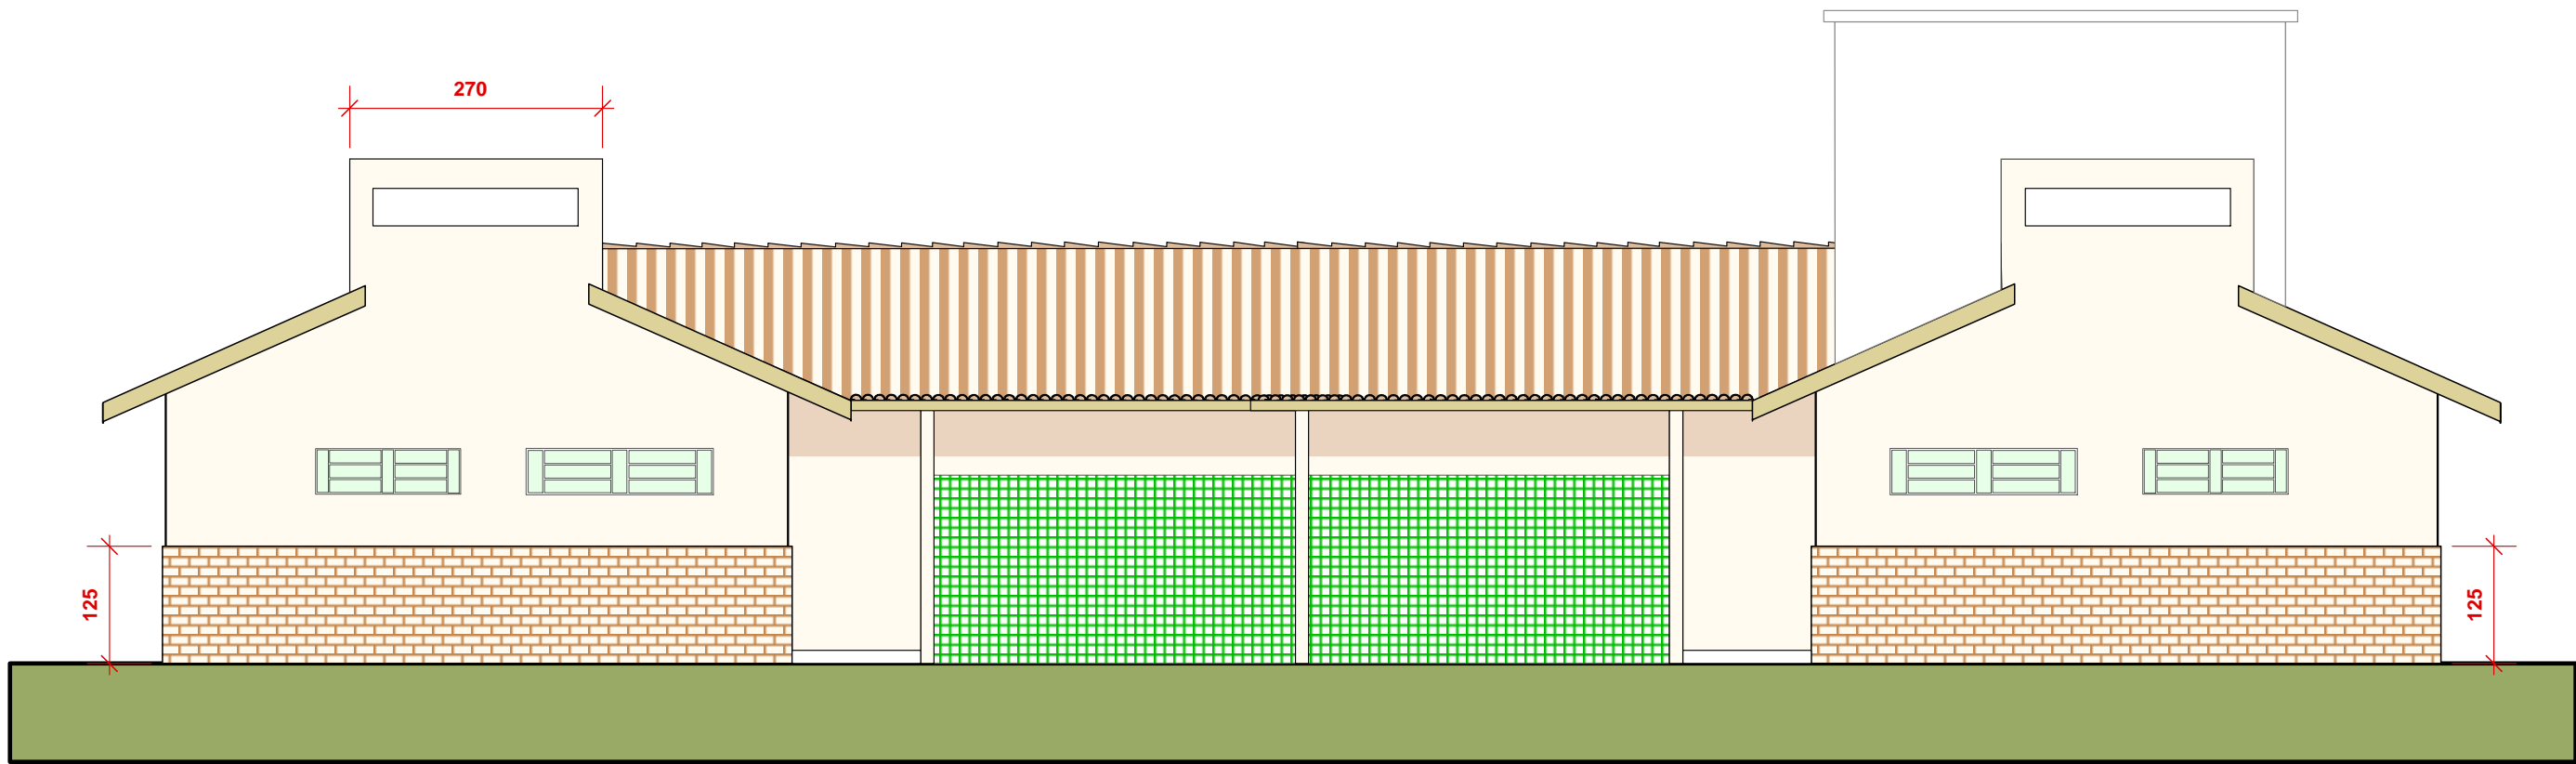

VISTA PRINCIPAL - ESC. 1: 75

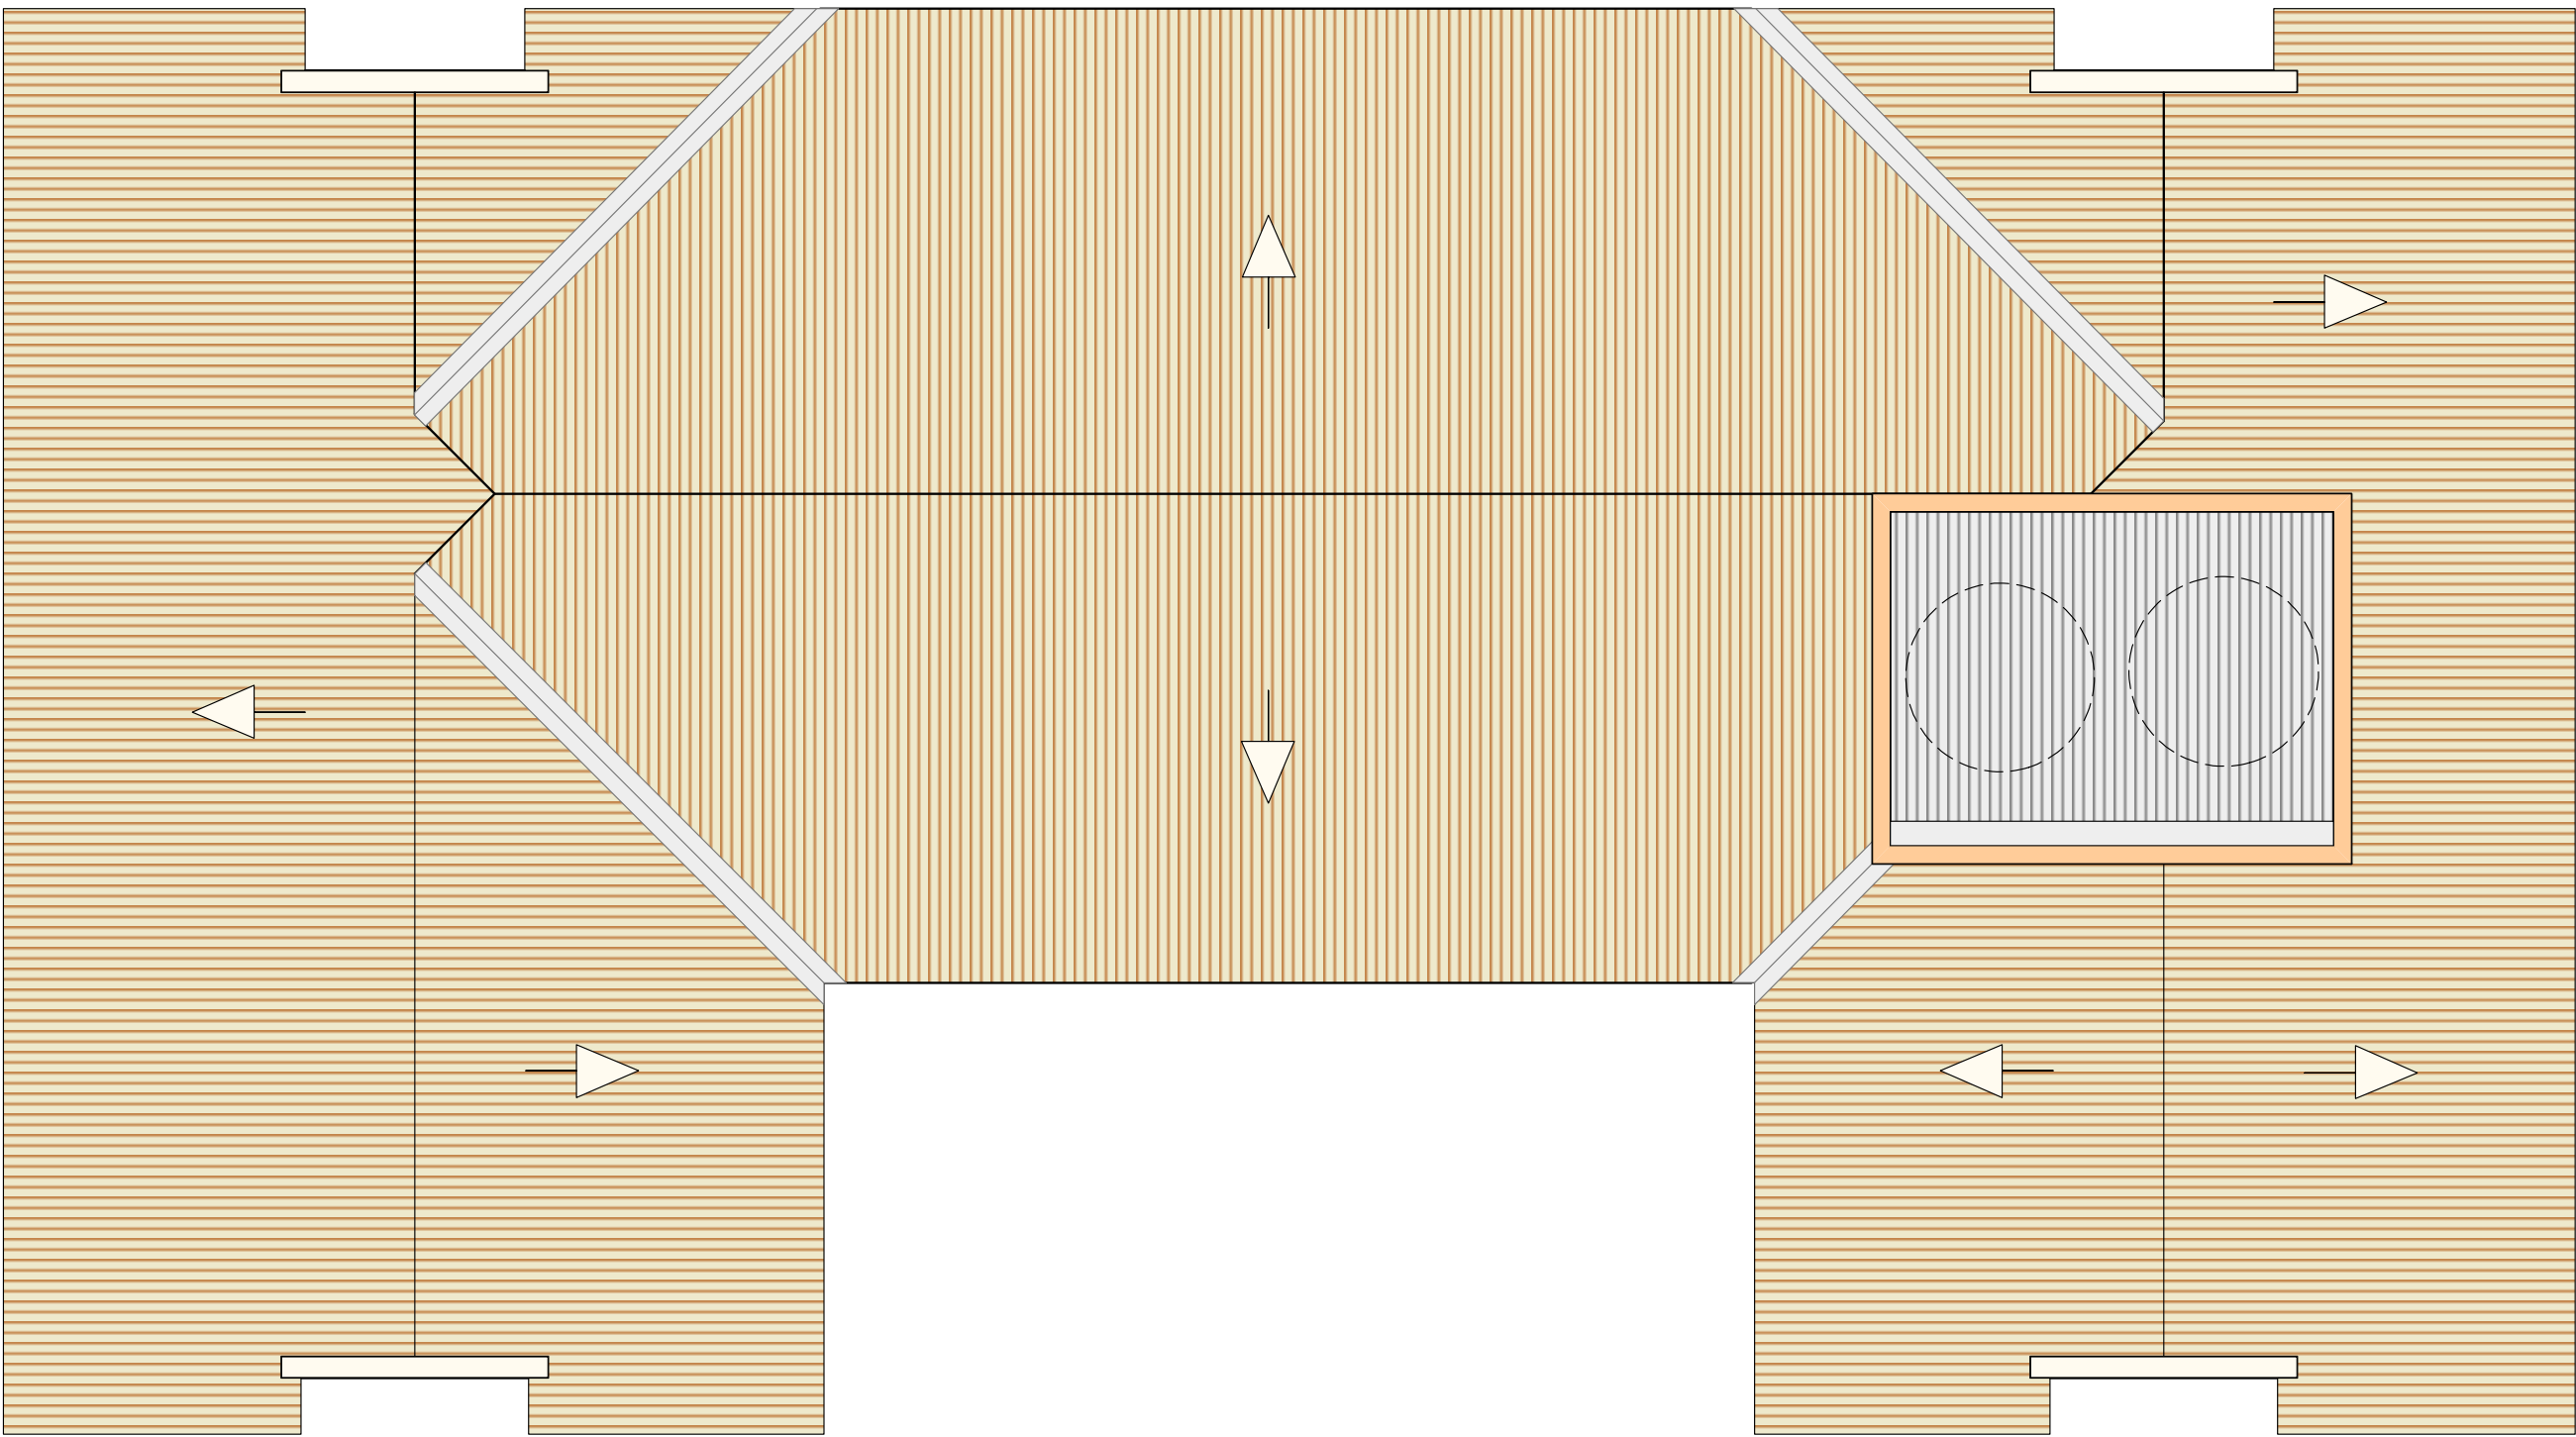

COBERTURA - ESC. 1: 75

PROJETO PARA: IMPLANTAÇÃO DE TOBOÁGUAS E BRINQUEDOS AQUÁTICOS E CONSTRUÇÃO DE PISCINAS NO PARQUE AQUÁTICO PREF. BENEDITO BENÍCIO - DADETUR 2018 <b>REFORMA E ADEQUAÇÃO DO VESTIÁRIO/SANITÁRIO</b>		FOLHA 13																											
PLANTA BAIXA - COBERTURA - CORTES		JUNHO DE 2019																											
PROPRIETÁRIO	PREFEITURA MUNICIPAL DE PARAGUAÇU PAULISTA																												
ENDEREÇO DA OBRA	ESTRADA MUNICIPAL PGP 010 - KIUJIRO MARUBAYASHI S/N (ANTIGA ESTRADA PARAGUAÇU-LUTÉCIA)  PARAGUAÇU PAULISTA - SP																												
COORDENADAS GEOGRÁFICAS : 22º 23' 52,01" S / 50º 33' 21,60" W																													
LOCALIZAÇÃO	<div>DECLARO QUE A APROVAÇÃO DO PROJETO NÃO IMPLICA NO RECONHECIMENTO POR PARTE DA PREFEITURA DO DIREITO DE PROPRIEDADE DO TERRENO.</div> <div> N</div>																												
<table><tr><td>GLEBA TOTAL</td><td>ÁREAS</td><td>38.400,00 m² (3,84 Ha)</td></tr><tr><td>ÁREA DO RECINTO DO P. AQUÁTICO</td><td></td><td>7.028,90m²</td></tr><tr><td>ÁREA PORTARIA</td><td></td><td>82,95 m²</td></tr><tr><td>ÁREA DAS PISCINAS</td><td></td><td>713,50 m²</td></tr><tr><td>ÁREA DO RIO LENTO</td><td></td><td>477,70 m²</td></tr><tr><td>ÁREA CONST. "ÁRVORE"</td><td></td><td>349,50 m²</td></tr><tr><td>ÁREA PAVIMENTADA EXTERNA</td><td></td><td>1.559,80 m²</td></tr><tr><td>ÁREA TOTAL DOS QUIOSQUES</td><td></td><td>80,16 m²</td></tr><tr><td>ÁREA DO SANITÁRIO/ VESTIÁRIO</td><td></td><td>258,50 m²</td></tr></table>			GLEBA TOTAL	ÁREAS	38.400,00 m² (3,84 Ha)	ÁREA DO RECINTO DO P. AQUÁTICO		7.028,90m²	ÁREA PORTARIA		82,95 m²	ÁREA DAS PISCINAS		713,50 m²	ÁREA DO RIO LENTO		477,70 m²	ÁREA CONST. "ÁRVORE"		349,50 m²	ÁREA PAVIMENTADA EXTERNA		1.559,80 m²	ÁREA TOTAL DOS QUIOSQUES		80,16 m²	ÁREA DO SANITÁRIO/ VESTIÁRIO		258,50 m²
GLEBA TOTAL	ÁREAS	38.400,00 m² (3,84 Ha)																											
ÁREA DO RECINTO DO P. AQUÁTICO		7.028,90m²																											
ÁREA PORTARIA		82,95 m²																											
ÁREA DAS PISCINAS		713,50 m²																											
ÁREA DO RIO LENTO		477,70 m²																											
ÁREA CONST. "ÁRVORE"		349,50 m²																											
ÁREA PAVIMENTADA EXTERNA		1.559,80 m²																											
ÁREA TOTAL DOS QUIOSQUES		80,16 m²																											
ÁREA DO SANITÁRIO/ VESTIÁRIO		258,50 m²																											
<table><tr><td colspan="2">LEGENDA</td></tr><tr><td></td><td>PAREDES EXISTENTES</td></tr><tr><td></td><td>PAREDES A DEMOLIR</td></tr><tr><td></td><td>PAREDES A CONSTRUIR</td></tr><tr><td></td><td>ÁREA DE GRAMA - PERMEÁVEL</td></tr></table> <p>TAXA DE OCUPAÇÃO- COEFICIENTE DE APROVEITAMENTO - TAXA DE PERMEABILIDADE -</p> <p>ALVARÁ Nº _____ EXPEDIDO EM _____</p>			LEGENDA			PAREDES EXISTENTES		PAREDES A DEMOLIR		PAREDES A CONSTRUIR		ÁREA DE GRAMA - PERMEÁVEL																	
LEGENDA																													
	PAREDES EXISTENTES																												
	PAREDES A DEMOLIR																												
	PAREDES A CONSTRUIR																												
	ÁREA DE GRAMA - PERMEÁVEL																												
<p>RRTs</p> <p>PROJ. ARQUITETÔNICO/ COMPL. / ORÇAMENTO - nº 8963918 DIREÇÃO DE OBRA / FISCALIZAÇÃO / MEDIÇÃO - nº 8963868</p>																													