




ÁRVORE - TÉRREO NÍVEL 448,00m- ESC. 1: 100

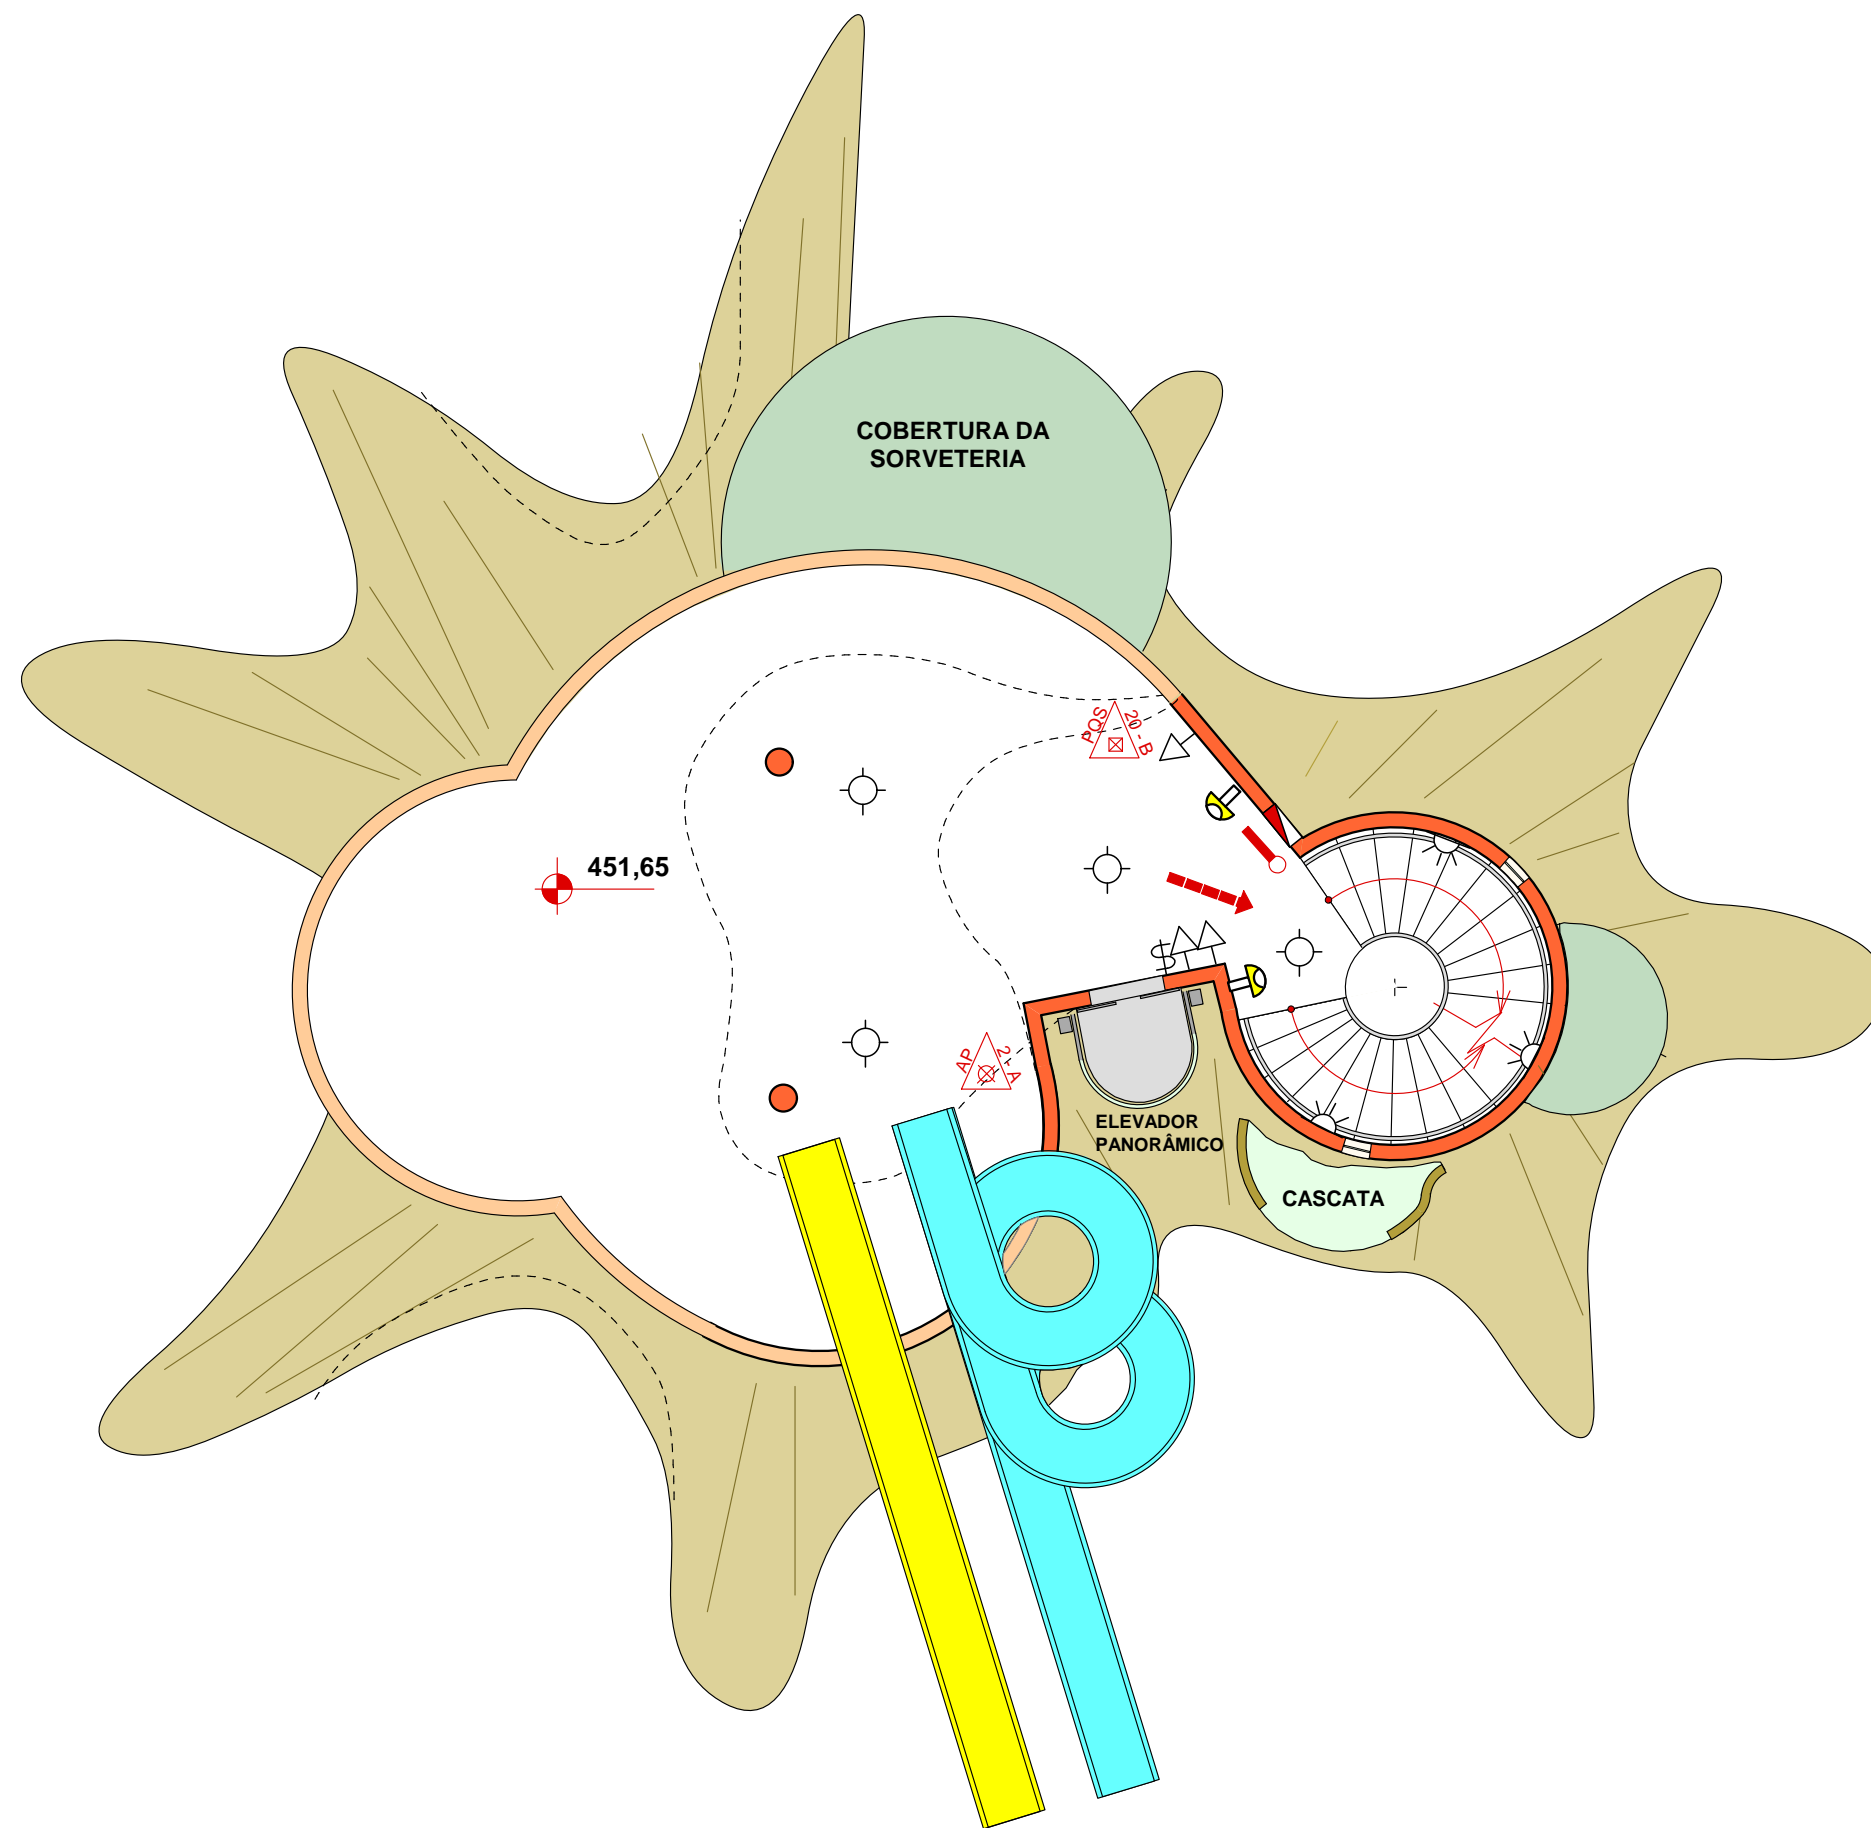

PRIMEIRO PATAMAR NÍVEL 451,65m - TOBOÁGUA E MIRANTE - ESC. 1: 100

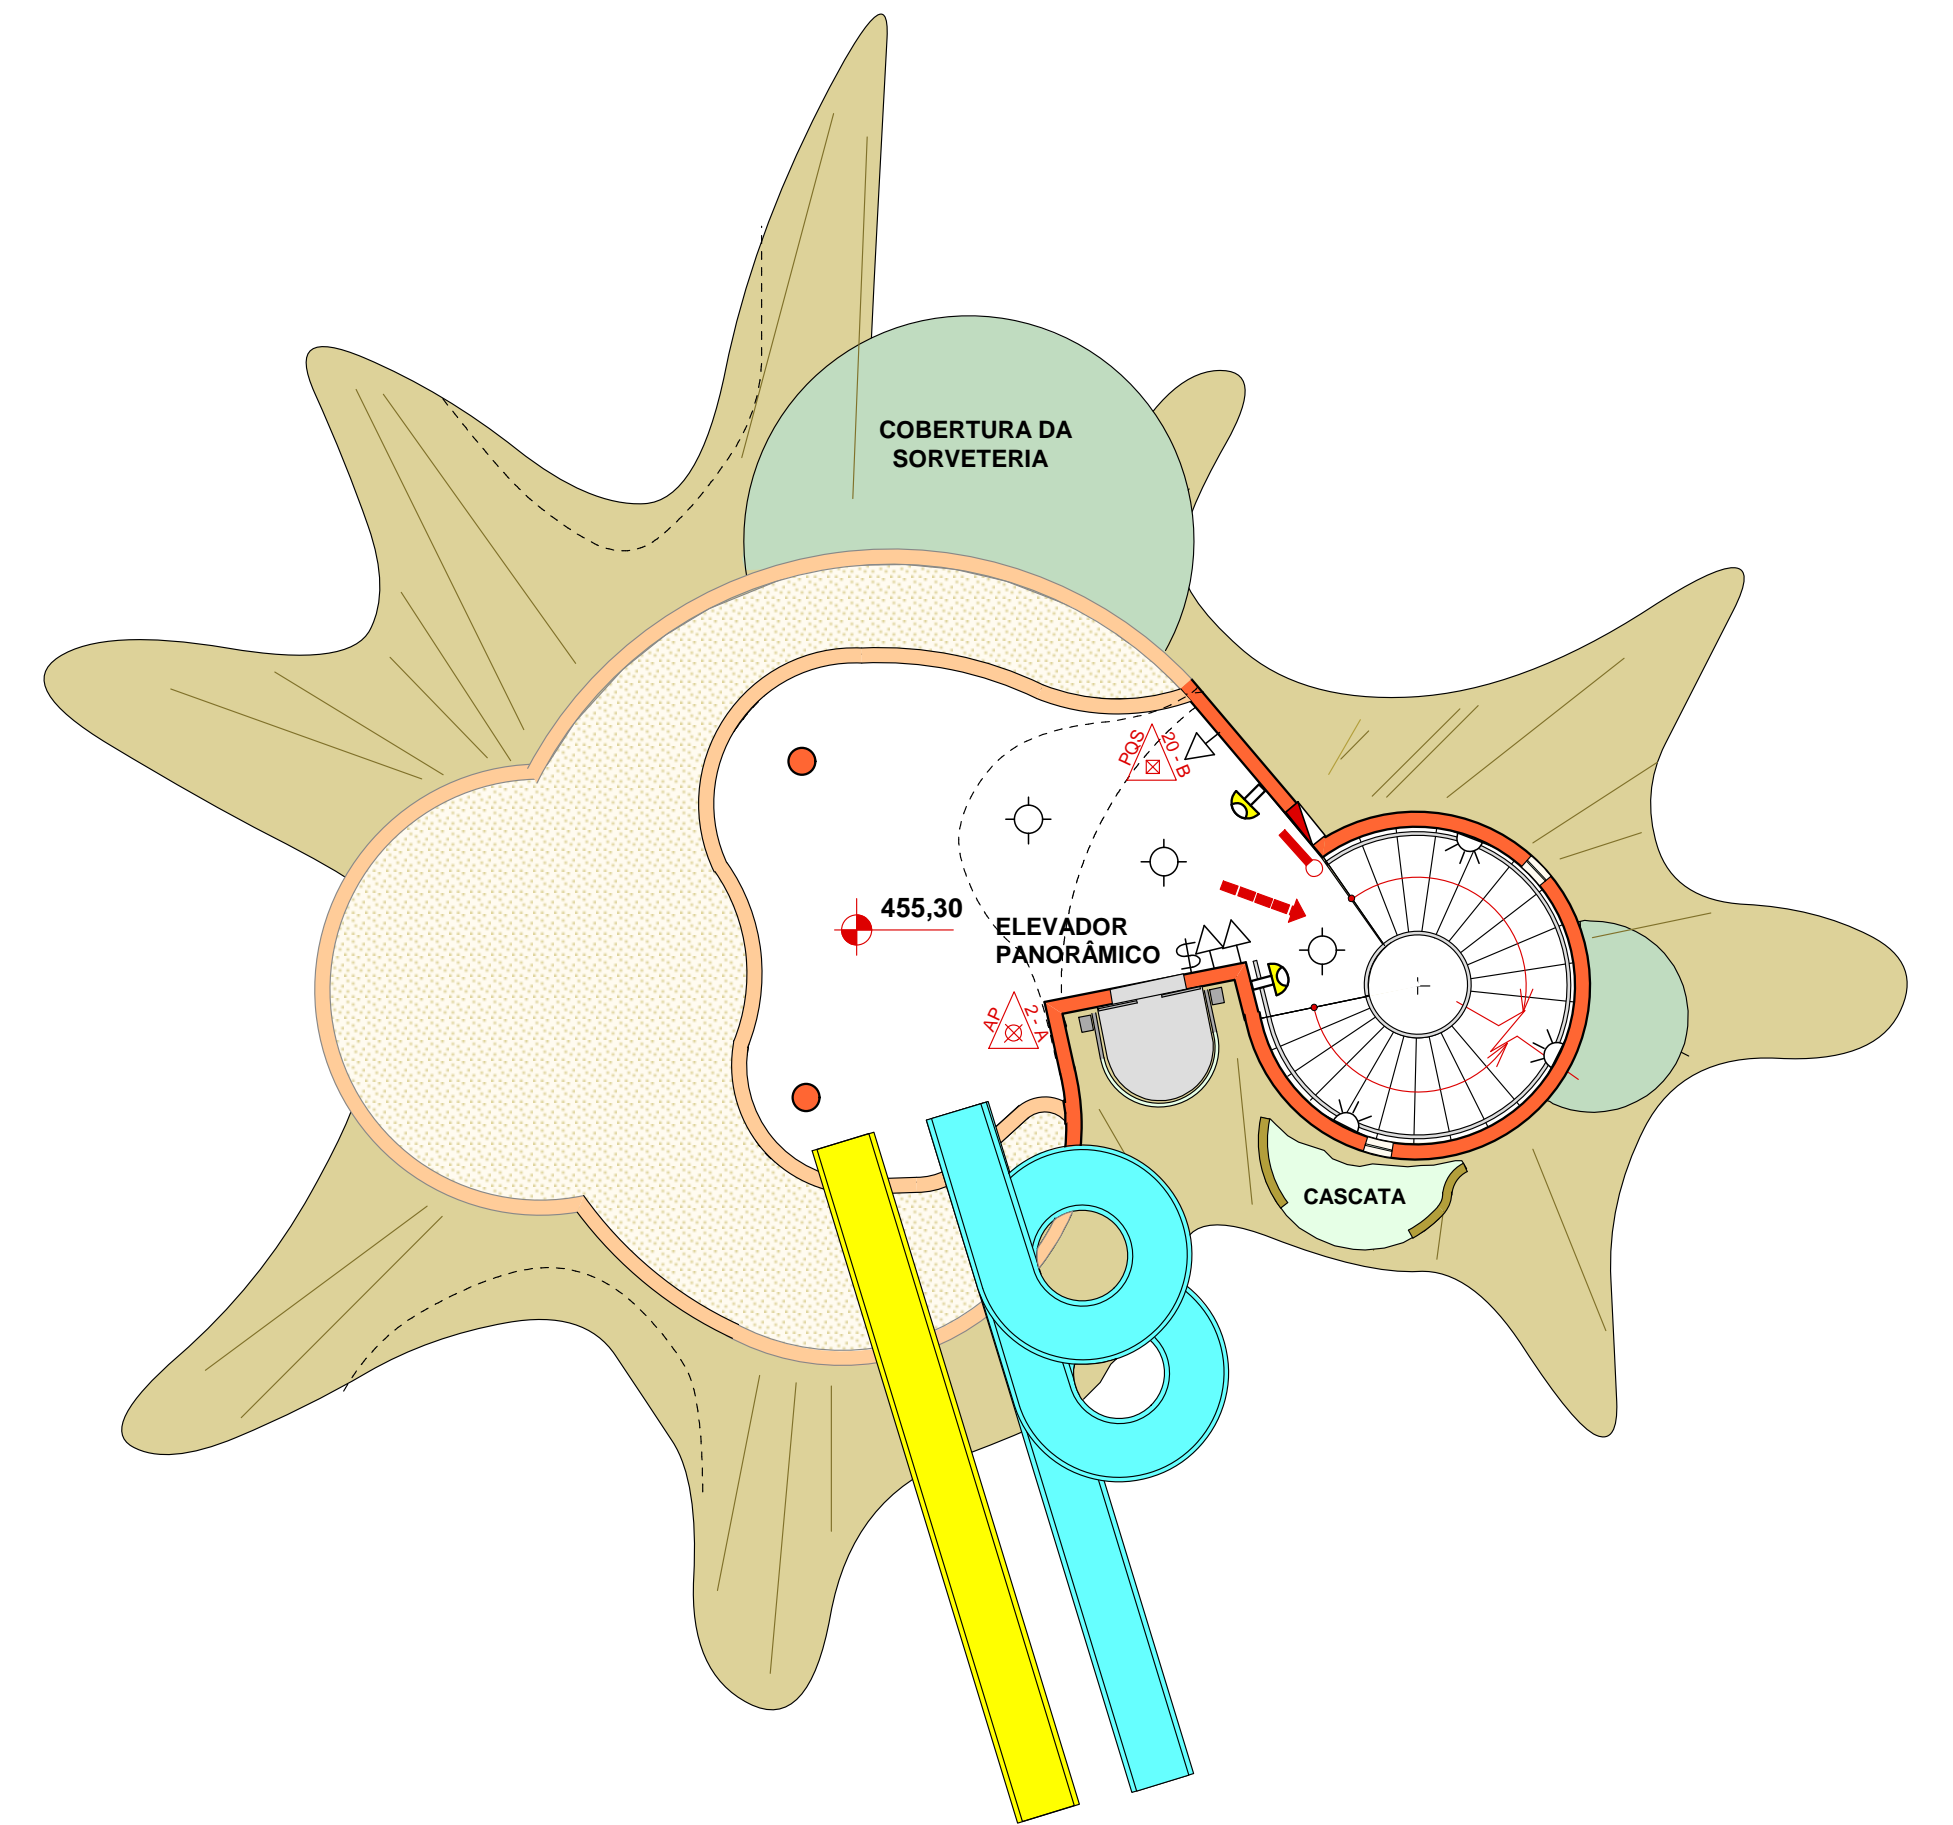

PLANTA NÍVEL MIRANTE - 455,30m - ESC. 1: 00

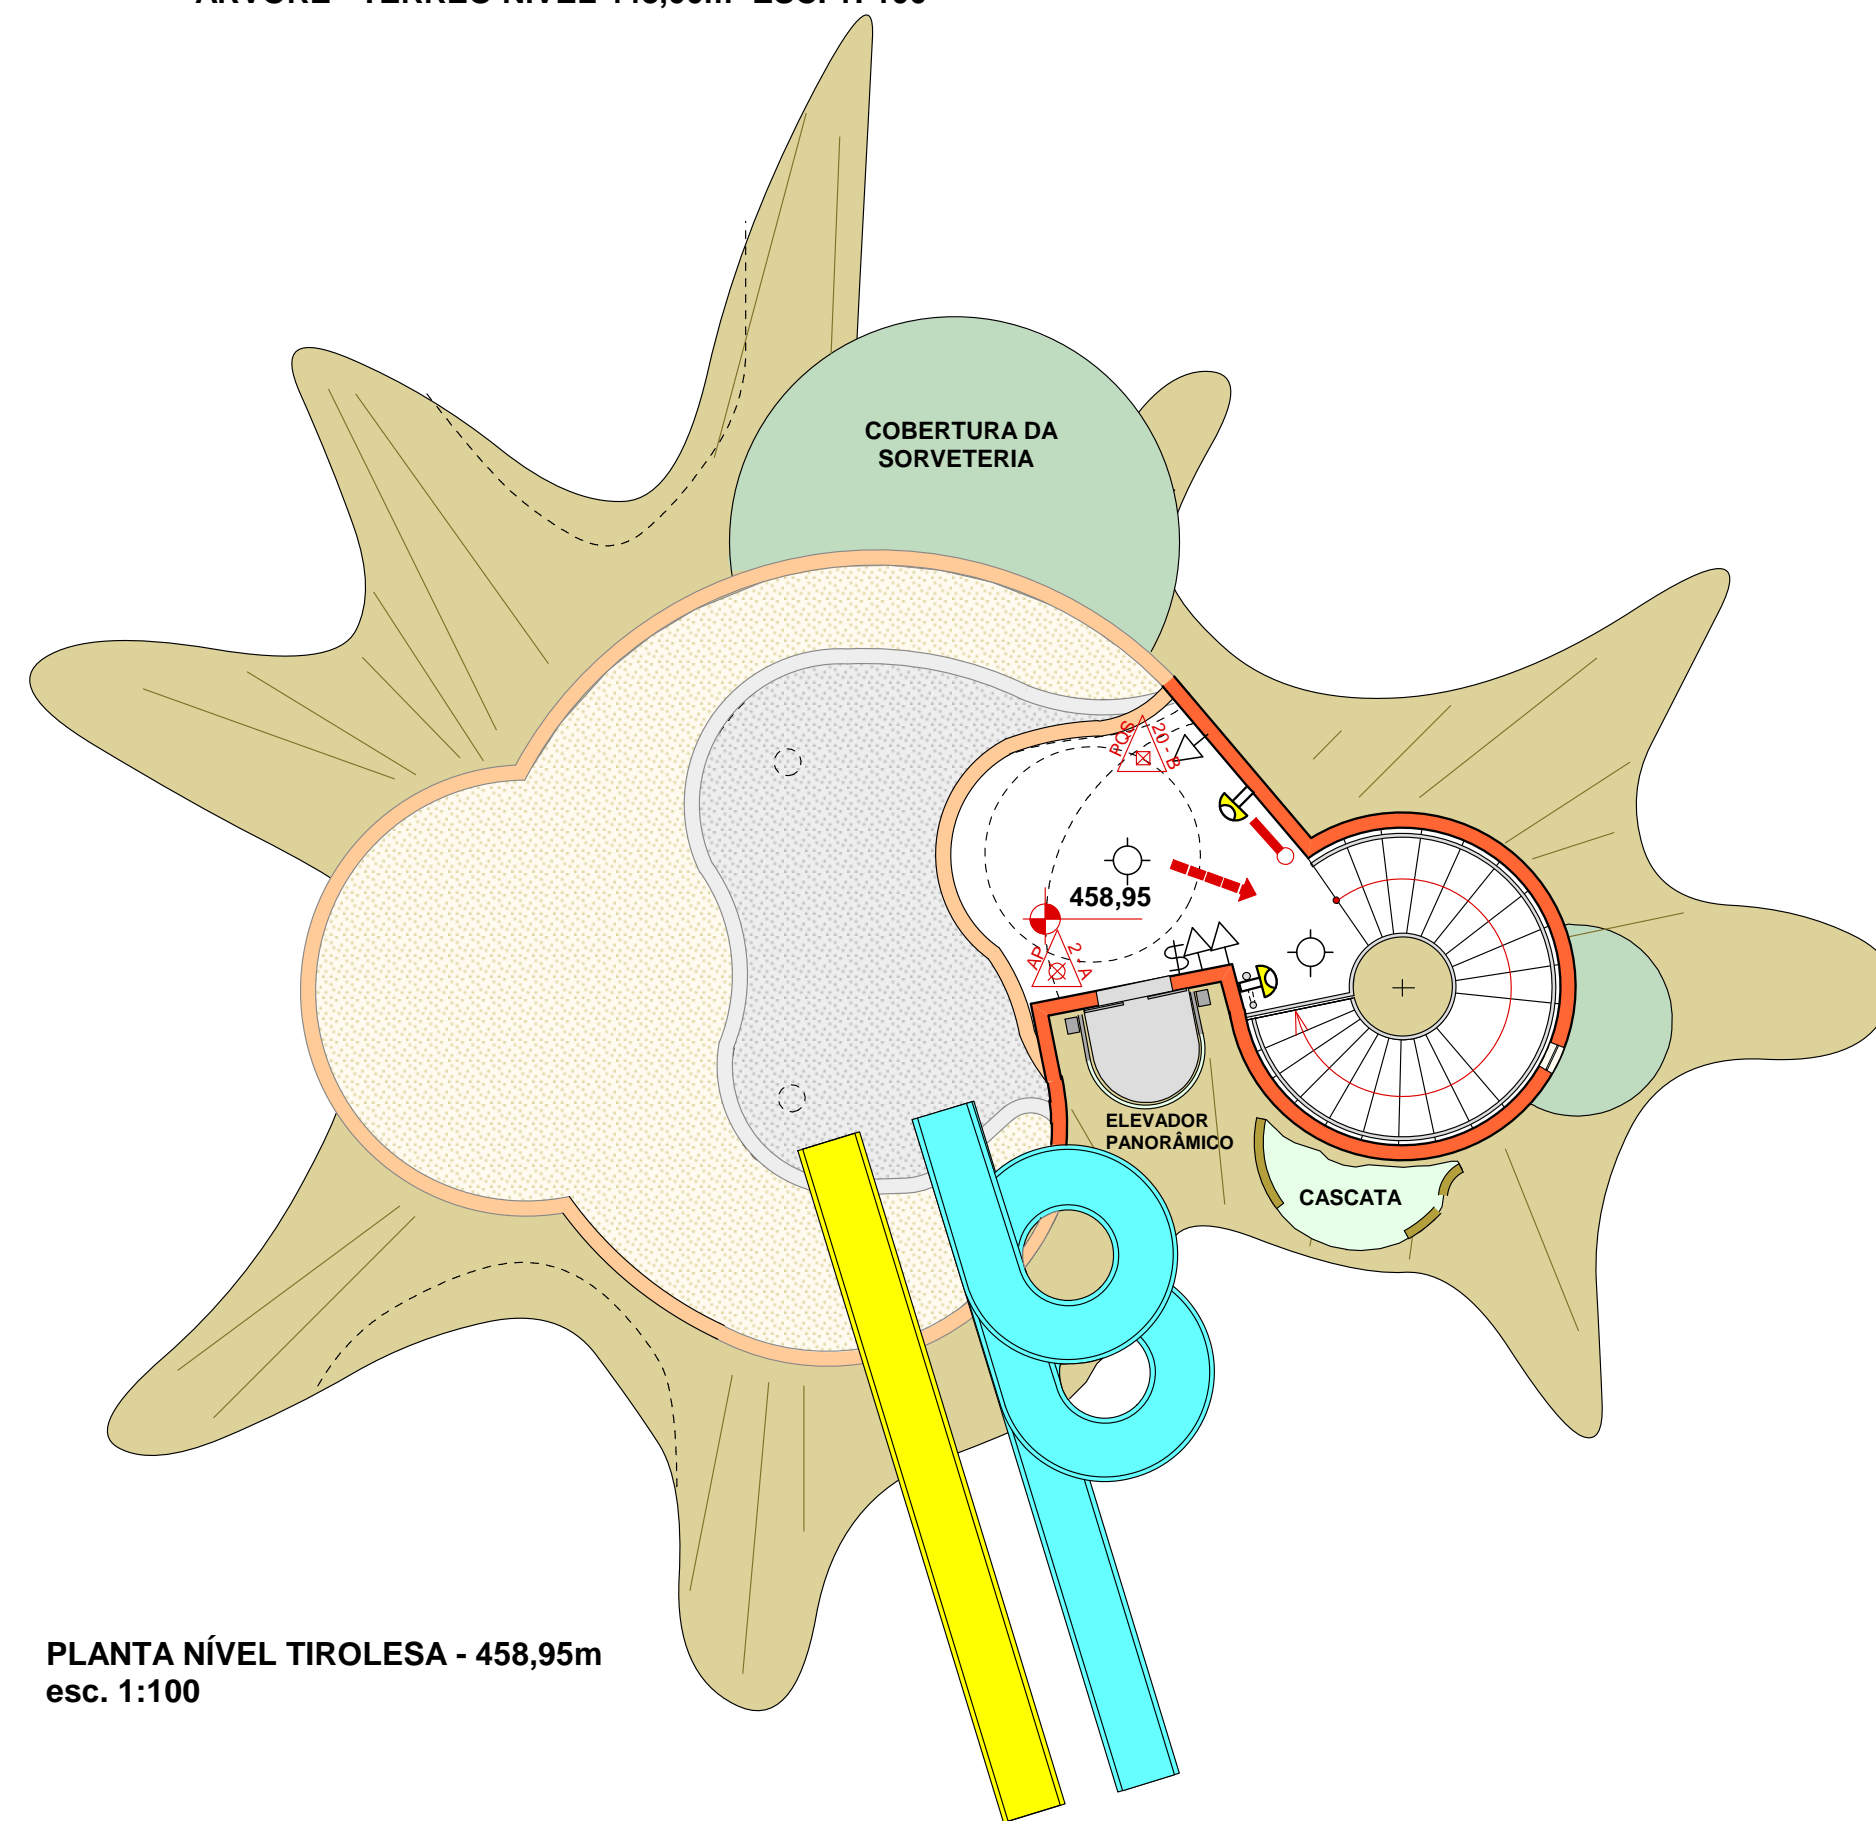


PLANTA NÍVEL TIROLESA - 458,95m
esc. 1:100


- | | | |
|--|--|--|
| | | |
| | | |
| | | |
| | | |
| | | |
| | | |
| | | |
| | | |
| | | |

PROJETO PARA OS QUIOSQUES


ÁREA CONSTRUÍDA
UNIDADE = 13,36m²

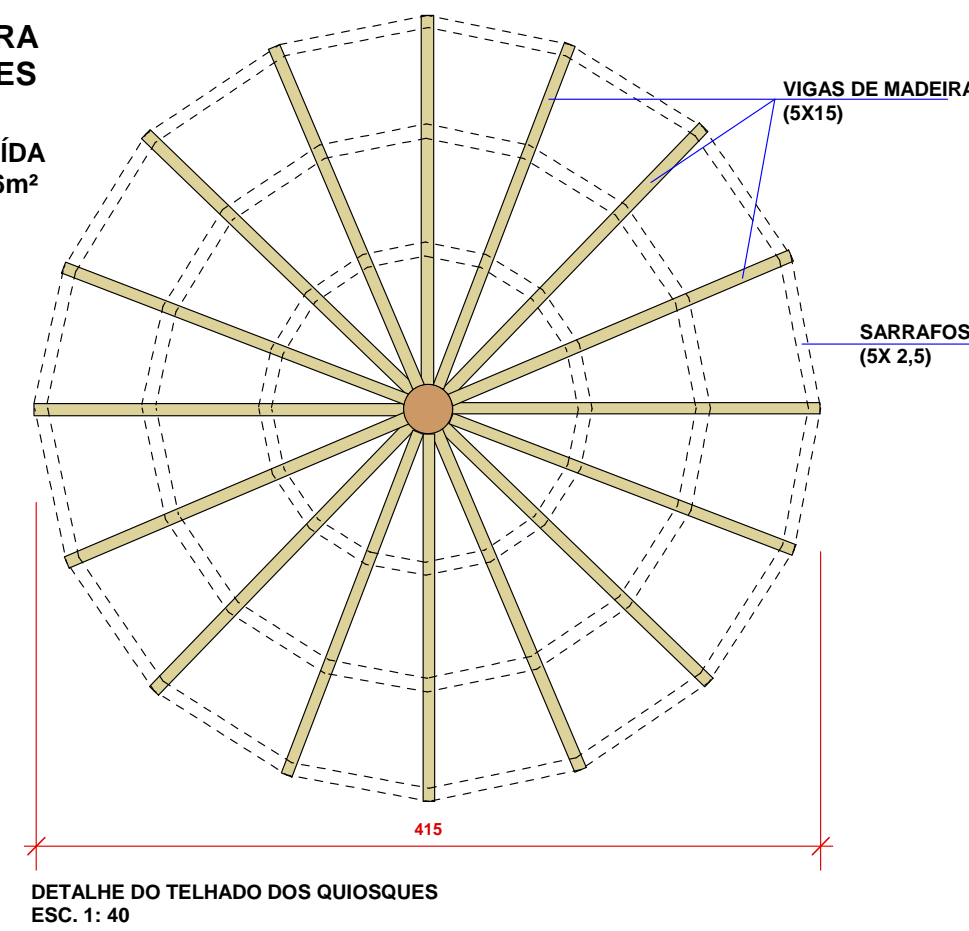


DETALHE DO TELHADO DOS QUIOSQUES
ESC. 1: 40

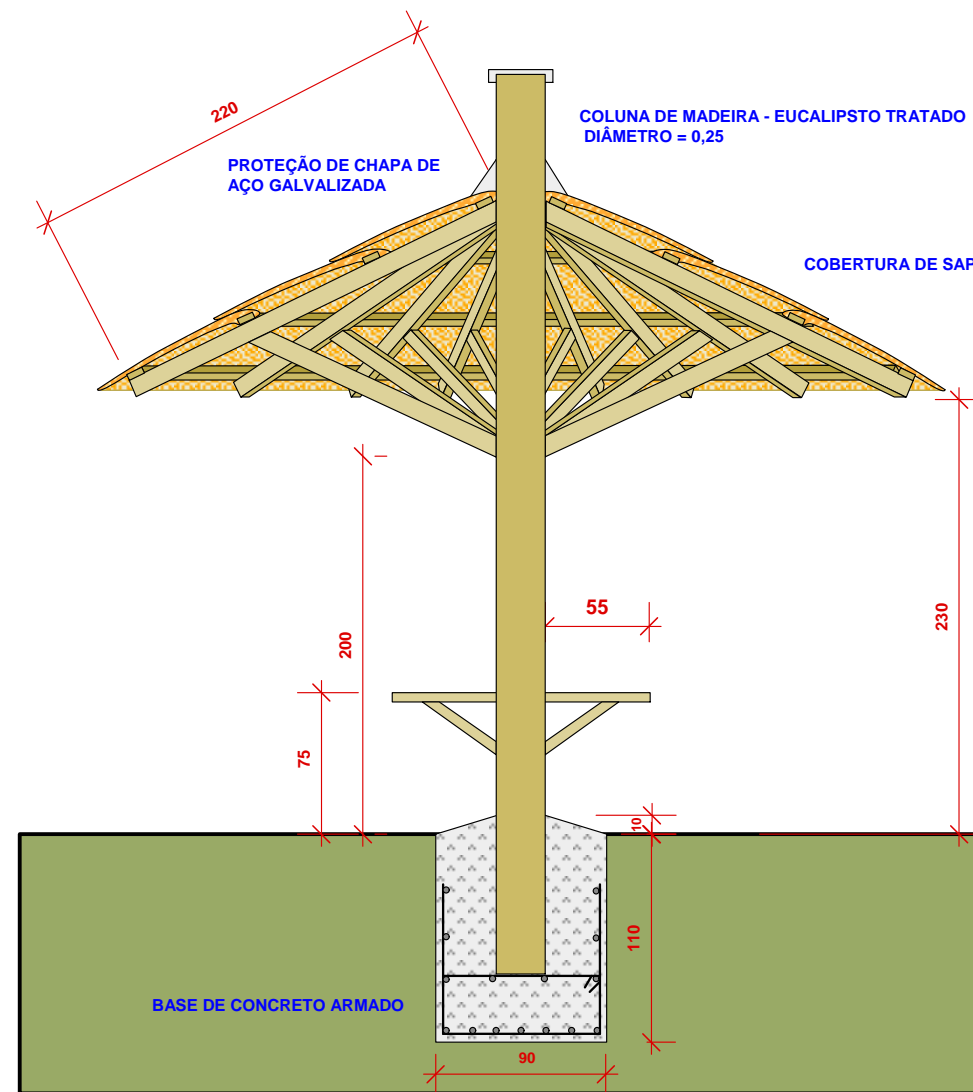

CORTE CENTRAL DO QUIOSQUE
ESC. 1: 40

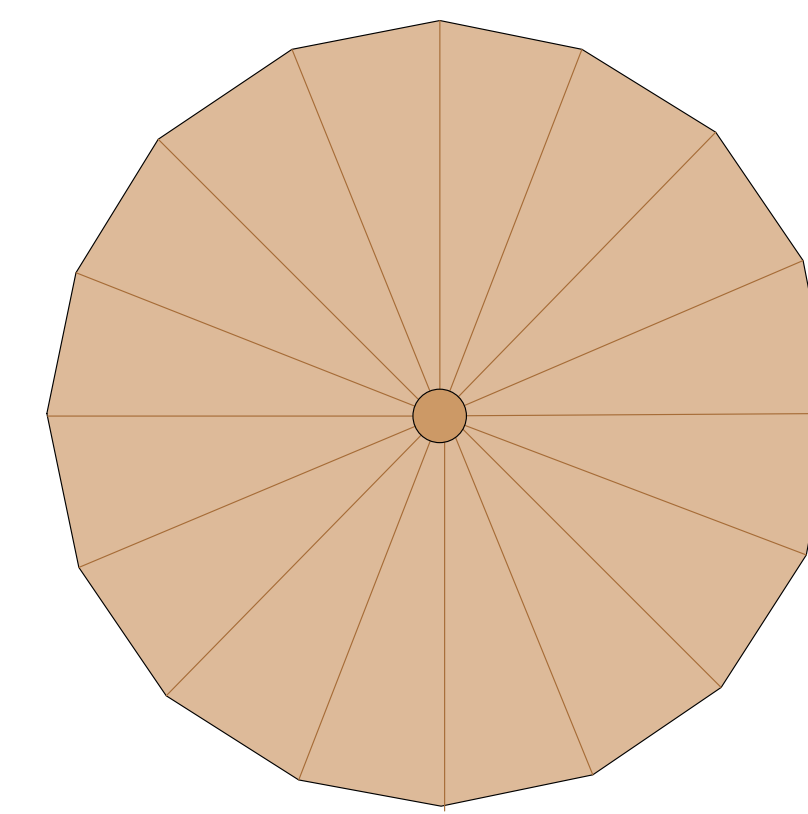

PLANTA DE COBERTURA
ESC. 1: 40

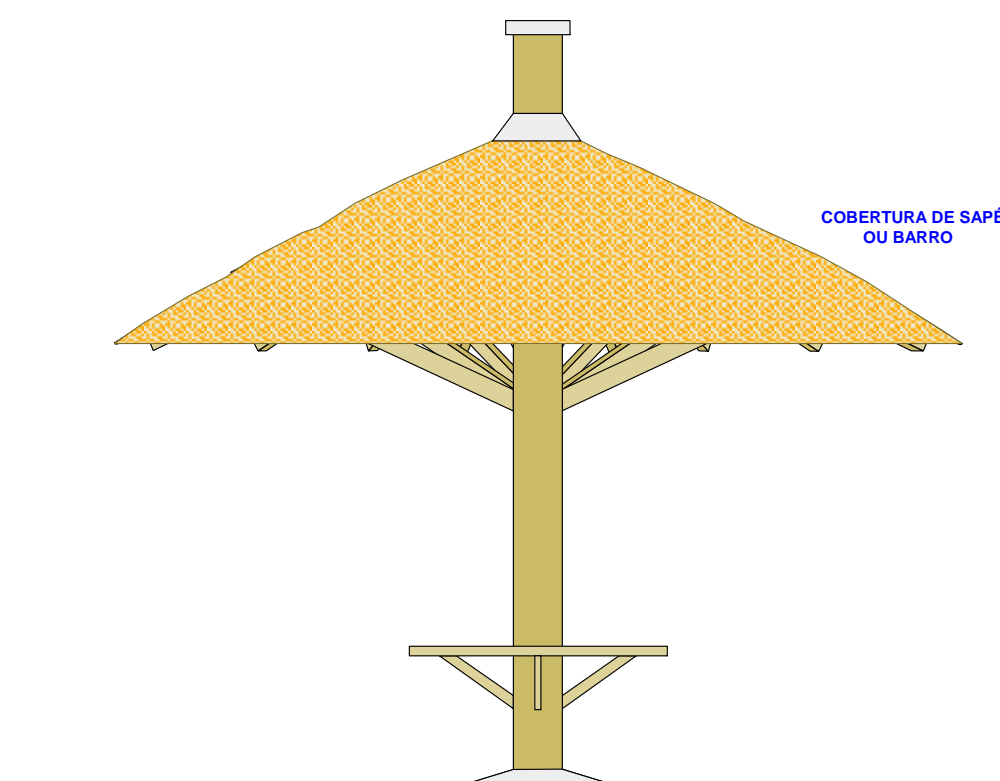

VISTA LATERAL DO QUIOSQUE
ESC. 1: 40

PROJETO PARA:
IMPLANTAÇÃO DE TOBOÁGUAS E BRINQUEDOS AQUÁTICOS E CONSTRUÇÃO
DE PISCINAS NO PARQUE AQUÁTICO PREF. BENEDITO BENÍCIO - DADETUR 2018
LUMINOTÉCNICA ÁRVORE - QUIOSQUE DE MADEIRA E SAPÉ

FOLHA 10

PLANTA BAIXA DA UNIDADE - CORTE - VISTA LATERAL - COBERTURA

JUNHO DE 2019

PROPRIETÁRIO **PREFEITURA MUNICIPAL DE PARAGUAÇU PAULISTA**
ENDEREÇO DA OBRA **ESTRADA MUNICIPAL PGP 010 - KUIJIRO MARUBAYASHI S/N (ANTIGA ESTRADA PARAGUAÇU-LUTECIA) PARAGUAÇU PAULISTA - SP**

COORDENADAS GEOGRÁFICAS : 22° 23' 52,01"S / 50° 33' 21,60" W

LOCALIZAÇÃO



DECLARO QUE A APROVAÇÃO DO PROJETO NÃO IMPLICA NO RECONHECIMENTO POR PARTE DA PREFEITURA DO DIREITO DE PROPRIEDADE DO TERRENO.

ALMIRA RIBAS GARMS
PREFEITA MUNICIPAL

ÁREAS	
GLEBA TOTAL	38.400,00 m² (3,84 Ha)
ÁREA DO RECINTO DO P. AQUÁTICO	7.028,90m²
ÁREA PORTARIA	82,95 m²
ÁREA DAS PISCINAS	713,50 m²
ÁREA DO RIO LENTO	477,70 m²
ÁREA CONST. "ÁRVORE"	349,50 m²
ÁREA PAVIMENTADA EXTERNA	1.559,80 m²
ÁREA TOTAL DOS QUIOSQUES	80,16 m²
ÁREA DO SANITÁRIO/ VESTIÁRIO	258,50 m²

Arq. Dênis Mendes de Moraes
CAU A96375-5
AUTOR PROJ. ARQUITETÔNICO - RESPONSÁVEL TÉCNICO - DIREÇÃO DE OBRA - ORÇAMENTO - FISCALIZAÇÃO - MEDIÇÃO

LEGENDA

TAXA DE OCUPAÇÃO-
COEFICIENTE DE APROVEITAMENTO -
TAXA DE PERMEABILIDADE -

ALVARÁ Nº
EXPEDIDO EM

RRTs
PROJ. ARQUITETÔNICO/ COMPL. / ORÇAMENTO - nº 8963918
DIREÇÃO DE OBRA / FISCALIZAÇÃO / MEDIÇÃO - nº 8963868