


VESTIÁRIO/SANIT. EXISTENTE	104,60 m ²
VESTIÁRIO/SANIT. DEMOLIR	9,04 m ²
VESTIÁRIO/SANIT. AMPLIAÇÃO	162,94 m ²
VESTIÁRIO/ SANIT. TOTAL COSNTRUIDA	258,50 m ²

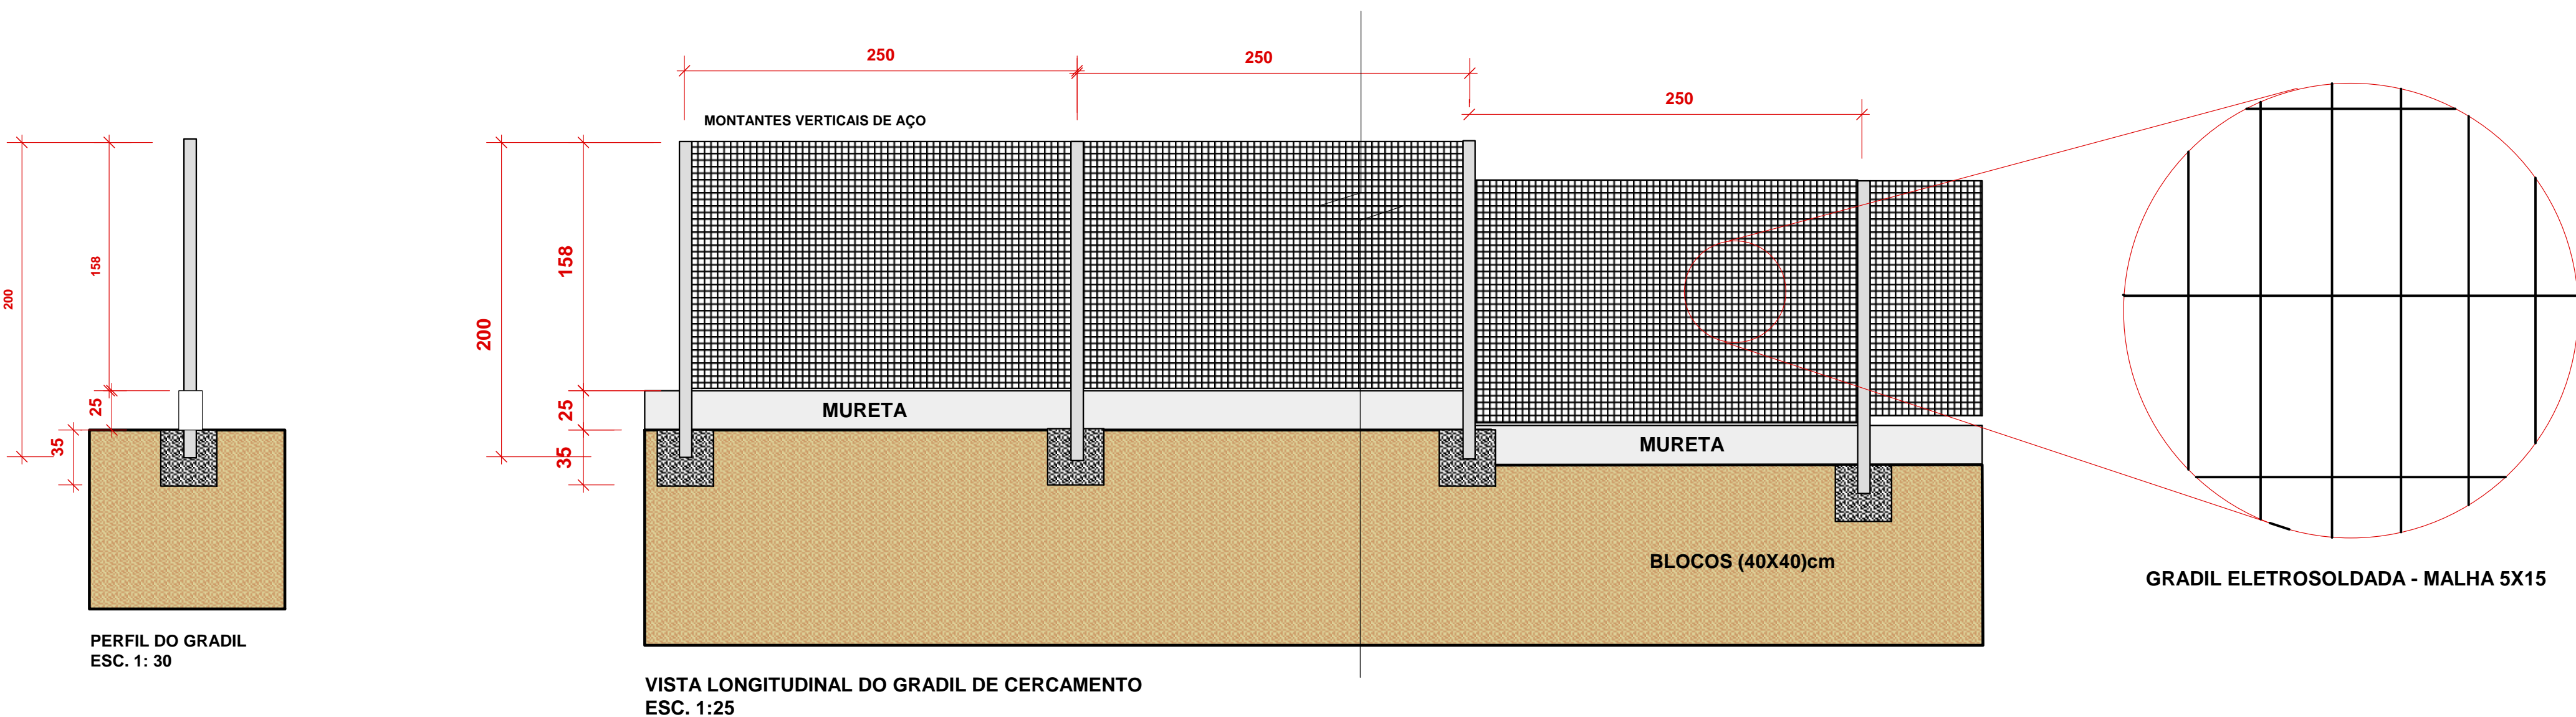

BASE DO PARQUE AQUÁTICO

BOCA DE LEÃO

LINHA DO CERCAMENTO - 376,50m

TUBULAÇÃO DE DRENAGEM CONCRETO Ø 0,50m - 69,11m

PROJETO PARA:

IMPLANTAÇÃO DE TOBOÁGUAS E BRINQUEDOS AQUÁTICOS E CONSTRUÇÃO DE PISCINAS NO PARQUE AQUÁTICO PREF. BENEDITO BENÍCIO - DADETUR 2018

DETALHAMENTO DA CAIXA DE DISSIPAÇÃO - GRADIL

FOLHA 16

PROPRIETÁRIO

PREFEITURA MUNICIPAL DE PARAGUAÇU PAULISTA

ENDEREÇO DA OBRA

ESTRADA MUNICIPAL PGP 010 - KIUJIRO MARUBAYASHI S/N (ANTIGA ESTRADA PARAGUAÇU-LUTÉCIA)

PARAGUAÇU PAULISTA - SP

COORDENADAS GEOGRÁFICAS : 22° 23' 52,01"S / 50° 33' 21,60" W

LOCALIZAÇÃO

DECLARO QUE A APROVAÇÃO DO PROJETO NÃO IMPLICA NO RECONHECIMENTO POR PARTE DA PREFEITURA DO DIREITO DE PROPRIEDADE DO TERRENO.

ALMIRA RIBAS GARMS

PREFEITA MUNICIPAL

Arq. Denis Mendes de Moraes

CAU A96375-5

AUTOR PROJ. ARQUITETÔNICO - RESPONSÁVEL TÉCNICO - DIREÇÃO DE OBRA - ORÇAMENTO - FISCALIZAÇÃO - MEDIÇÃO

LEGENDA

PAREDES EXISTENTES

PAREDES A DEMOLIR

PAREDES A CONSTRUIR

ÁREA DE GRAMA - PERMEÁVEL

TAXA DE OCUPAÇÃO-

COEFICIENTE DE APROVEITAMENTO -

TAXA DE PERMEABILIDADE -

ALVARÁ Nº

EXPEDIDO EM

RRTs

PROJ. ARQUITETÔNICO/ COMPL. / ORÇAMENTO - nº 8963918

DIREÇÃO DE OBRA / FISCALIZAÇÃO / MEDIÇÃO - nº 8963868