



CORTE AA - ESC. 1:100



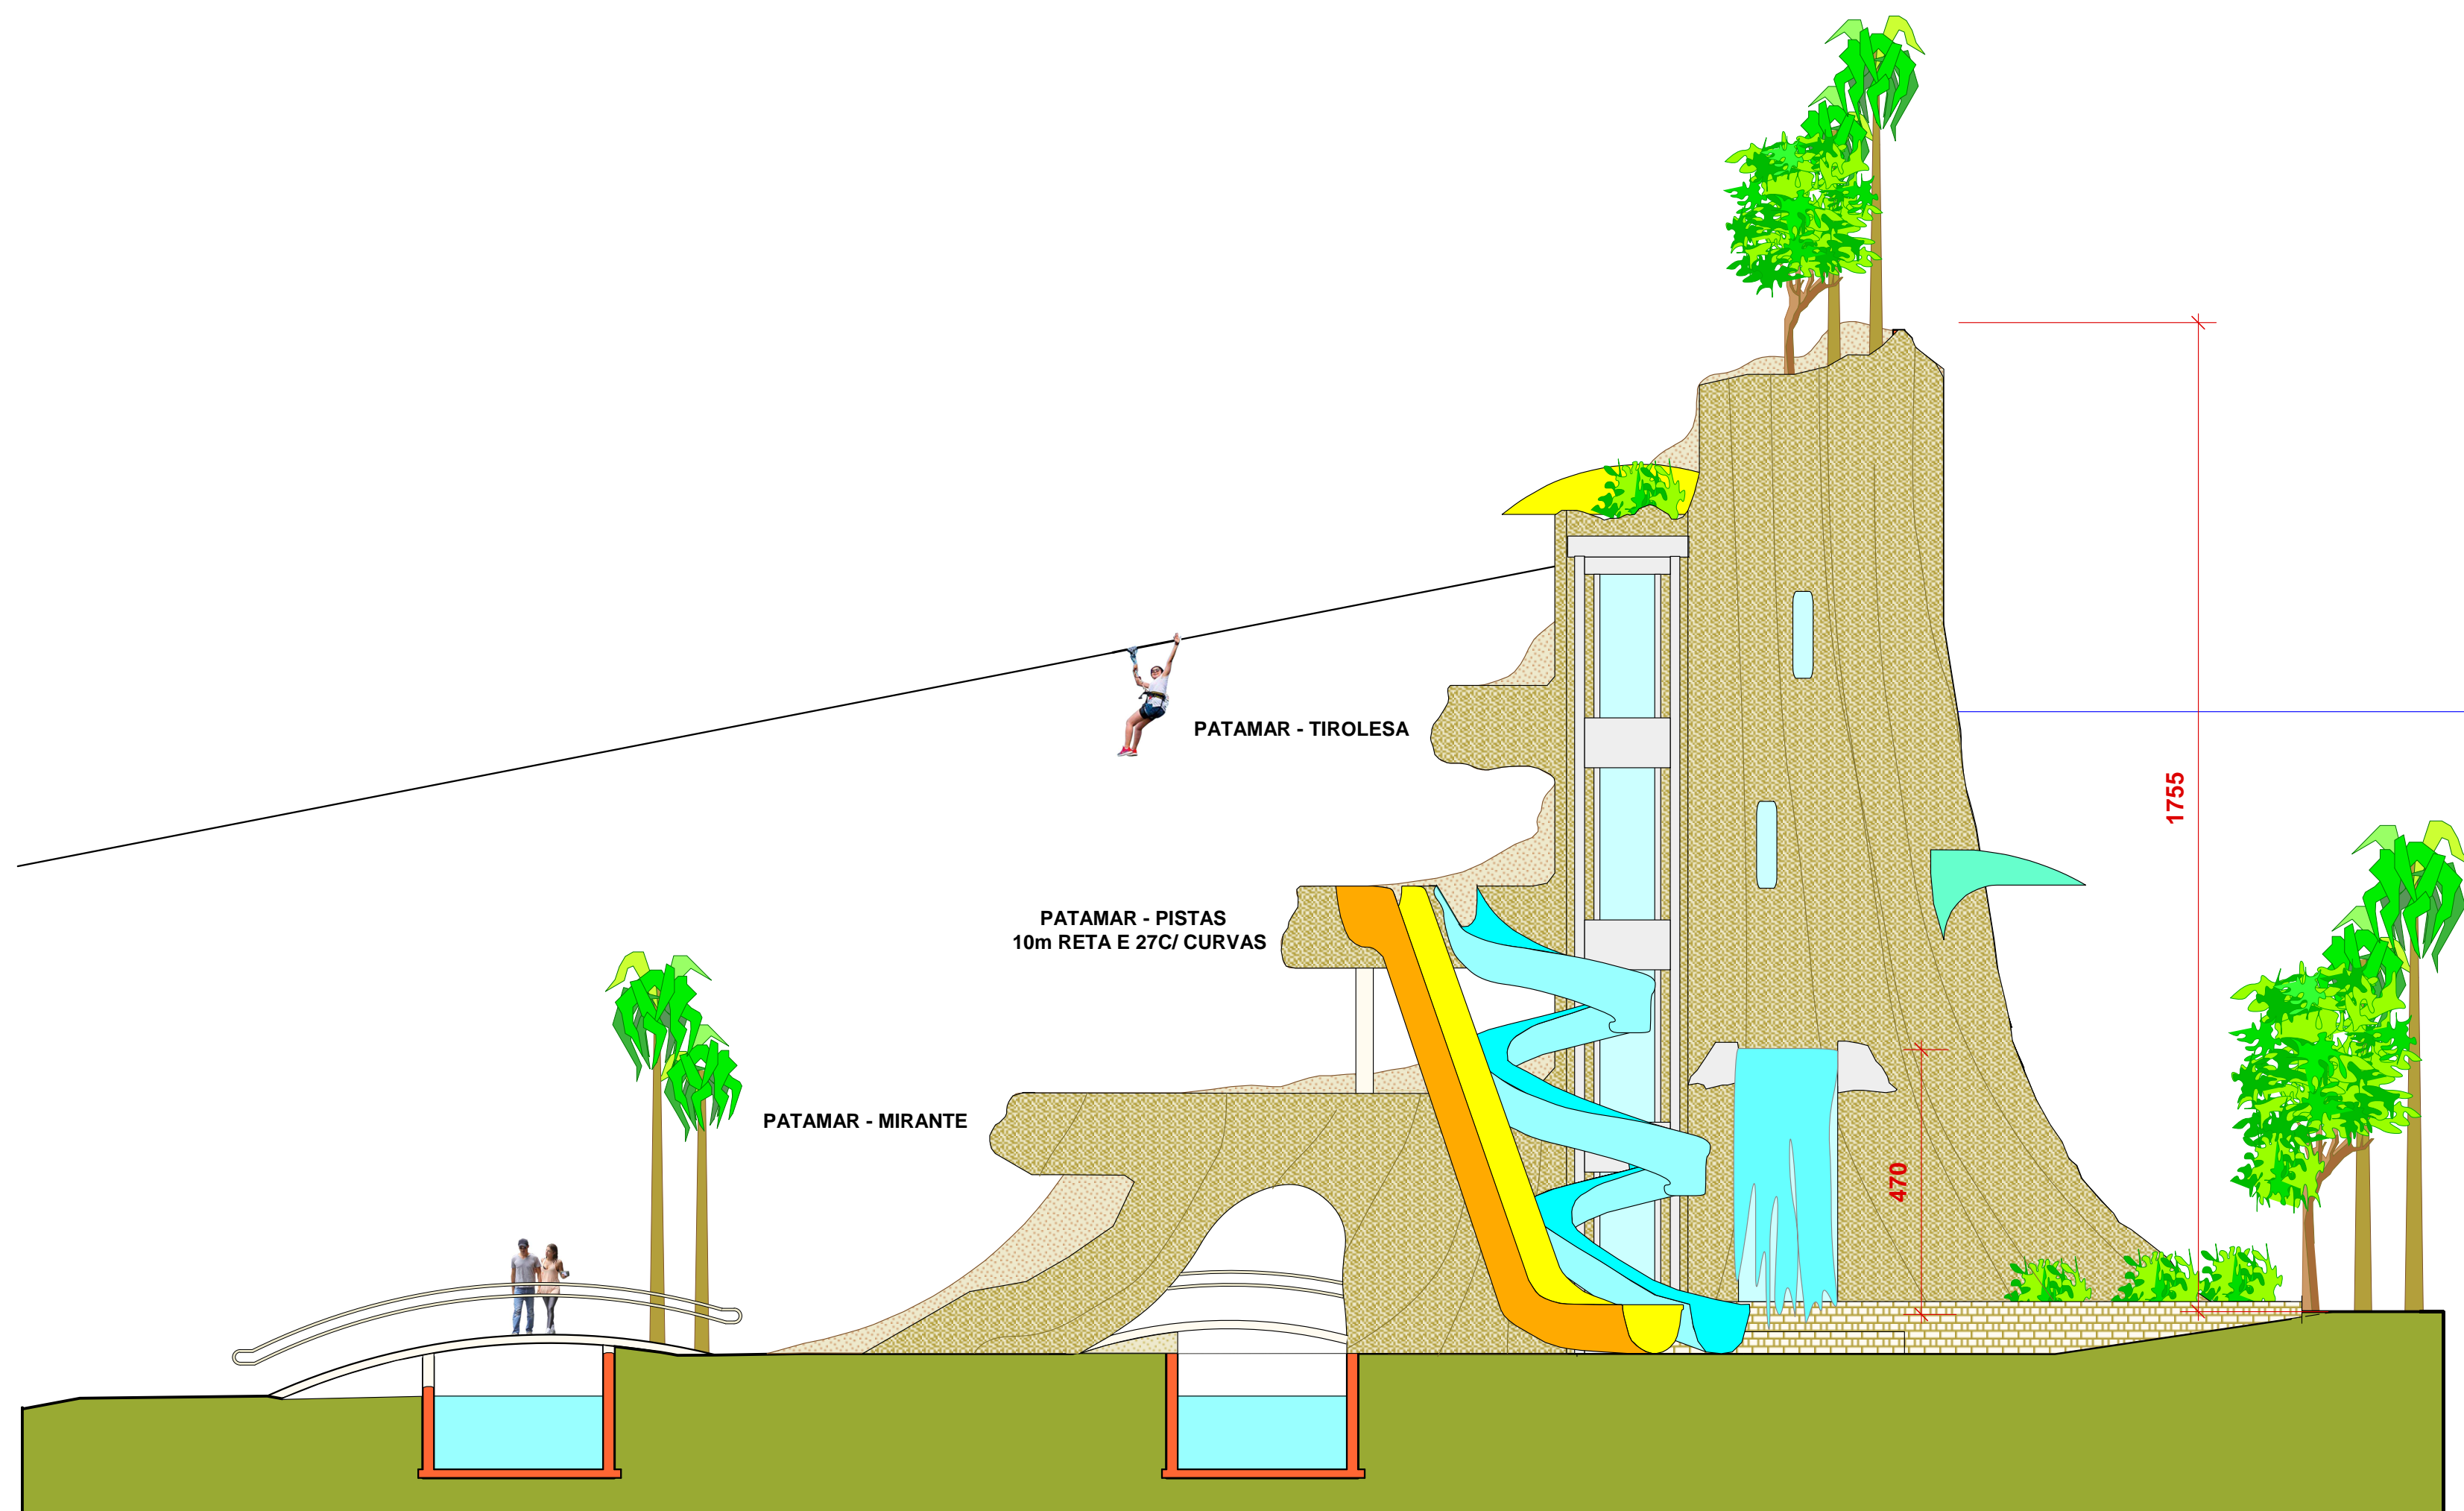


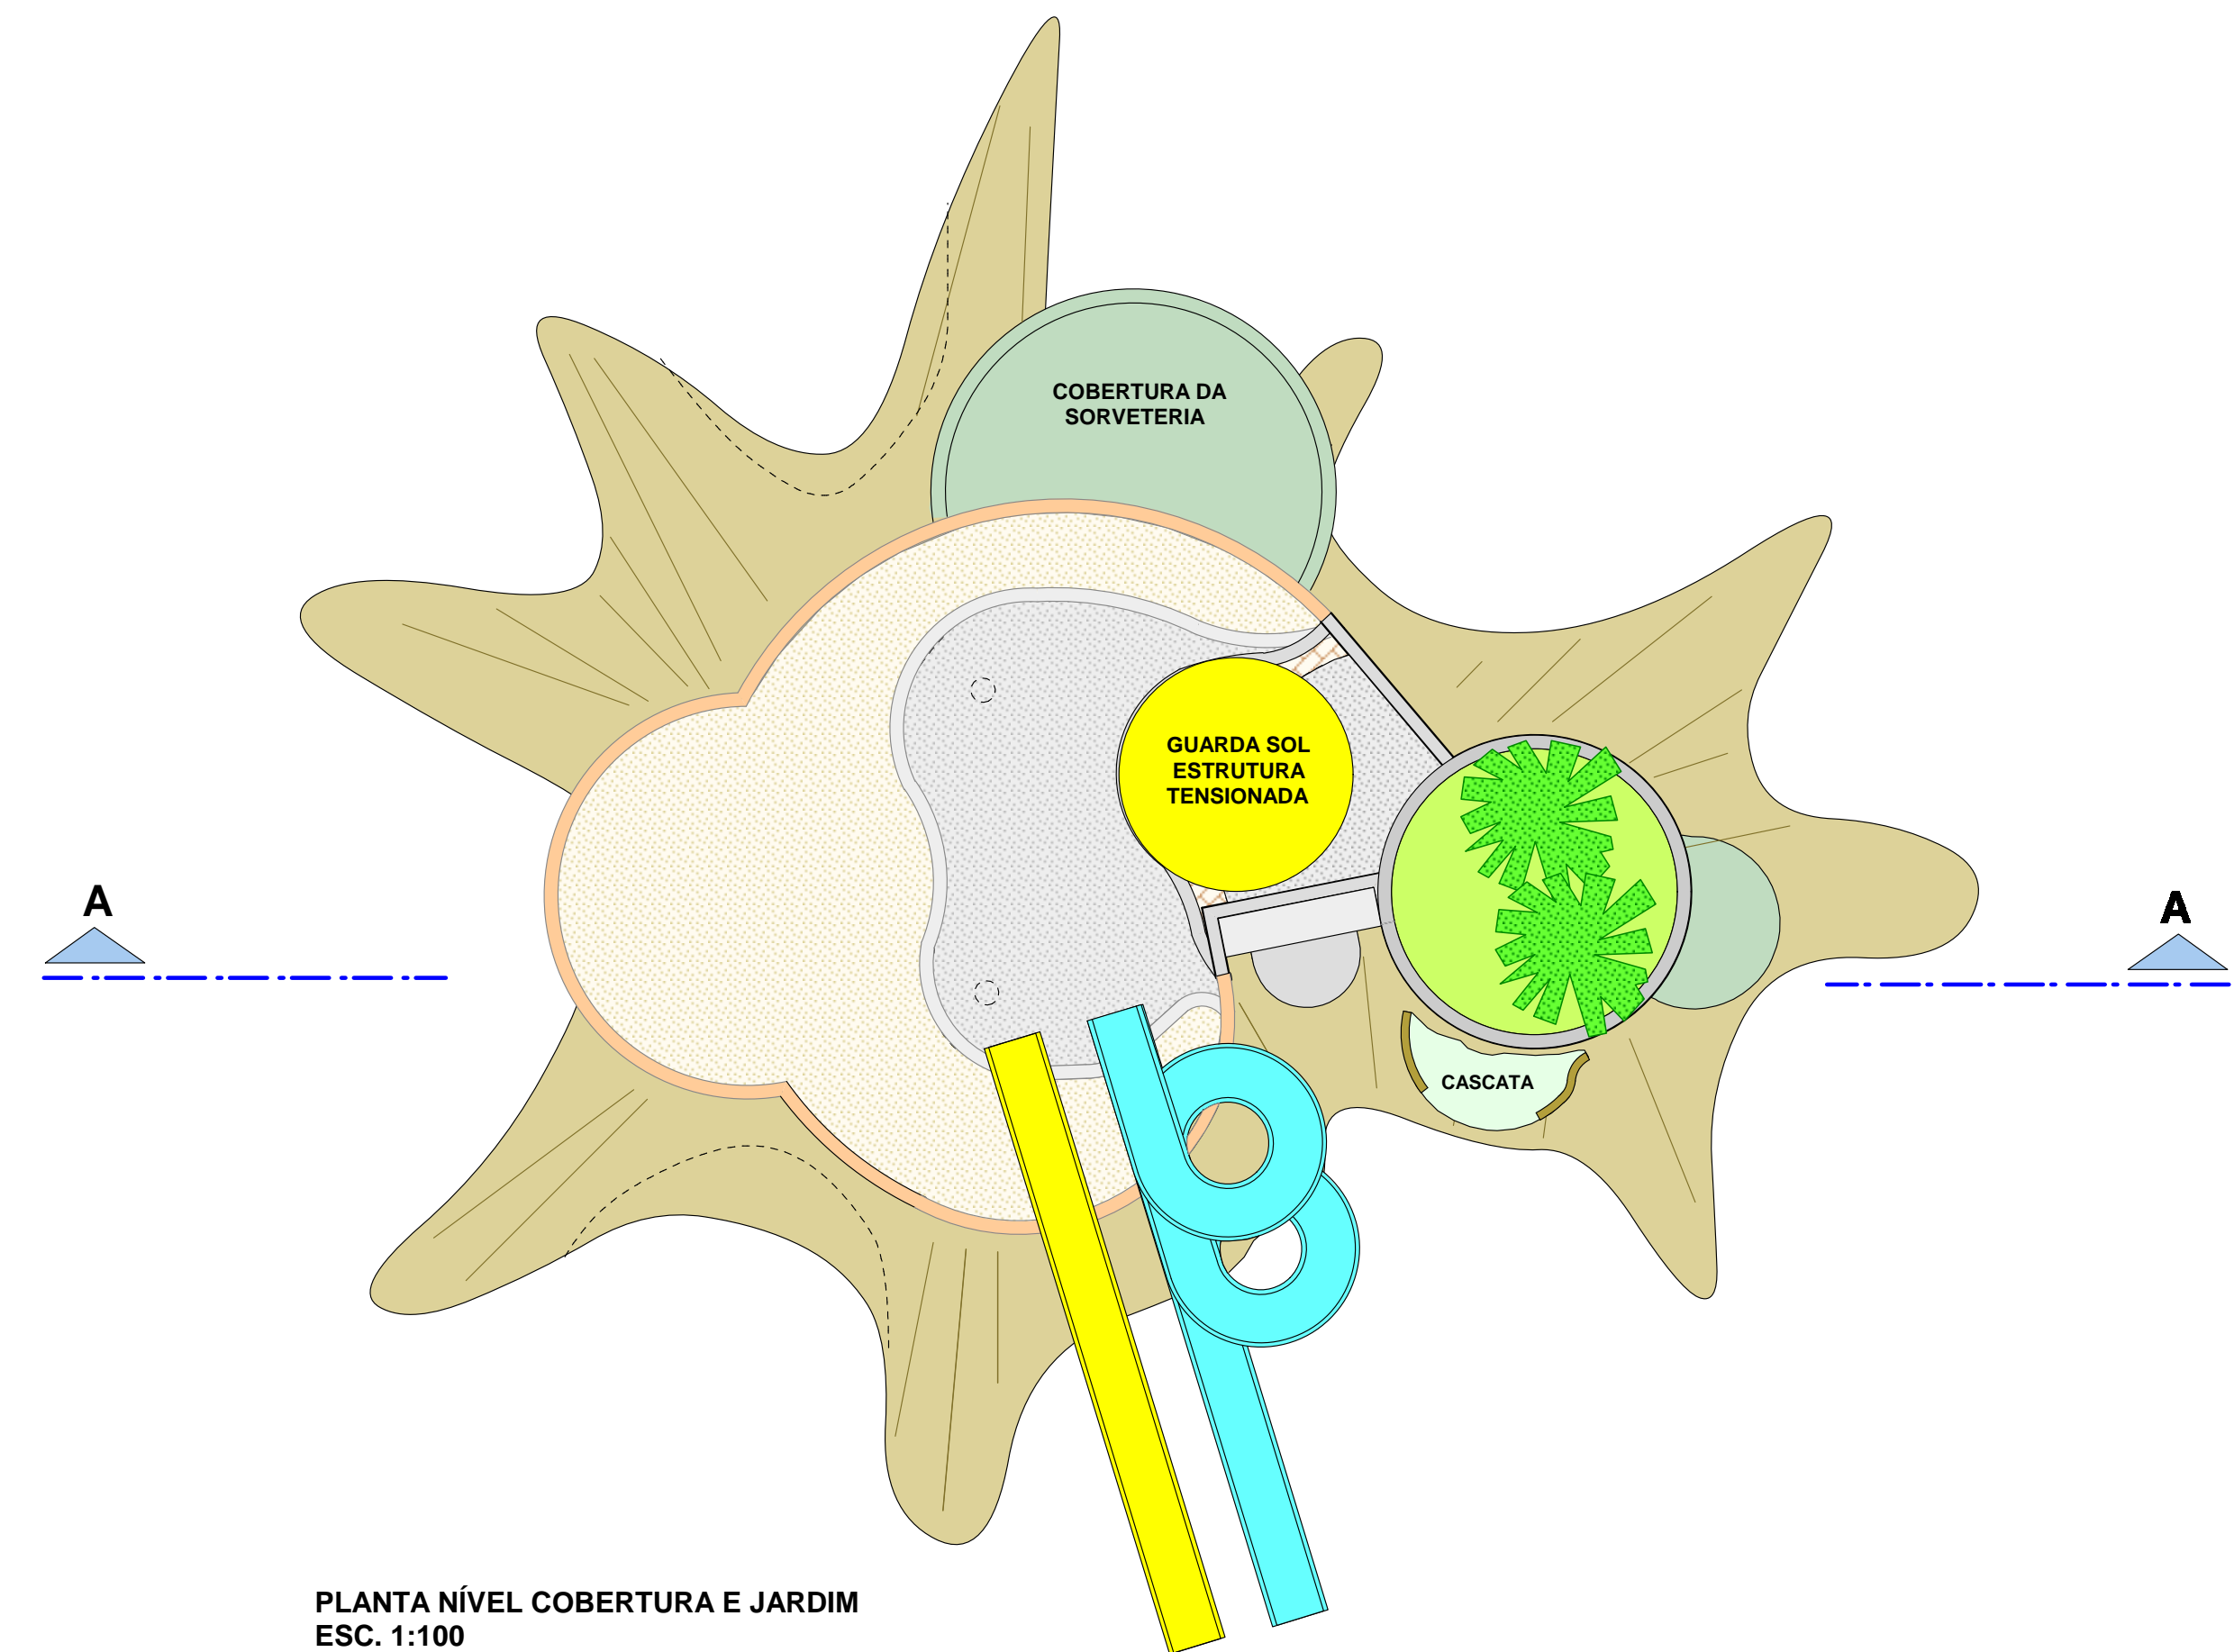


VISTA LATERAL DA "ÁRVORE CENTRAL" - ESC. 1:100



PLANTA NÍVEL COBERTURA E JARDIM
ESC. 1:100

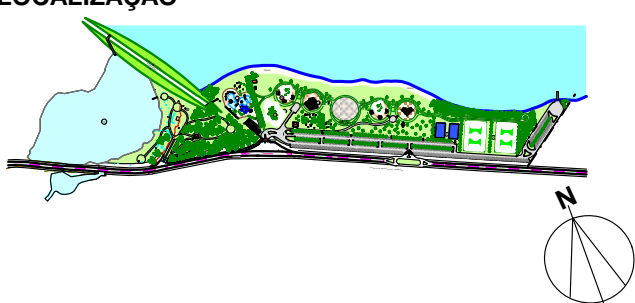

REVESTIMENTO EXTERNO DA "ÁRVORE"

PROJETO PARA: IMPLANTAÇÃO DE TOBOÁGUAS E BRINQUEDOS AQUÁTICOS E CONSTRUÇÃO DE PISCINAS NO PARQUE AQUÁTICO PREF. BENEDITO BENICIO - DADETUR 2018 ELEMENTO CENTRAL - ÁRVORE		FOLHA 05
PLANTA DE COBERTURA - CORTE AA - VISTA LATERAL		JUNHO DE 2019
PROPRIETARIO	PREFEITURA MUNICIPAL DE PARAGUAÇU PAULISTA	
ENDEREÇO DA OBRA	ESTRADA MUNICIPAL PGP 010 - KIUJIRO MARUBAYASHI S/N (ANTIGA ESTRADA PARAGUAÇU-LUTÉCIA) PARAGUAÇU PAULISTA - SP	
COORDENADAS GEOGRÁFICAS : 22° 23' 52,01"S / 50° 33' 21,60" W		
LOCALIZAÇÃO		DECLARO QUE A APROVAÇÃO DO PROJETO NÃO IMPLICA NO RECONHECIMENTO POR PARTE DA PREFEITURA DO DIREITO DE PROPRIEDADE DO TERRENO.
		
ÁREAS		ALMIRA RIBAS GARMS PREFEITA MUNICIPAL
GLEBA TOTAL		38.400,00 m² (3,84 Ha)
ÁREA DO RECINTO DO P. AQUÁTICO		7.028,90m²
ÁREA PORTARIA		82,95 m²
ÁREA DAS PISCINAS		713,50 m²
ÁREA DO RIO LENTO		477,70 m²
ÁREA CONST. "ÁRVORE"		349,50 m²
ÁREA PAVIMENTADA EXTERNA		1.559,80 m²
ÁREA TOTAL DOS QUIOSQUES		80,16 m²
ÁREA DO SANITÁRIO/ VESTIÁRIO		258,50 m²
LEGENDA		RRTs
 PAREDES EXISTENTES		PROJ. ARQUITETÔNICO/ COMPL. / ORÇAMENTO - nº 8963918
 PAREDES A DEMOLIR		DIREÇÃO DE OBRA / FISCALIZAÇÃO / MEDIÇÃO - nº 8963868
 PAREDES A CONSTRUIR		
 ÁREA DE GRAMA - PERMEÁVEL		
TAXA DE OCUPAÇÃO-		
COEFICIENTE DE APROVEITAMENTO -		
TAXA DE PERMEABILIDADE -		
ALVARÁ Nº		
EXPEDIDO EM		