




DETALHE DAS TAMPAS DOS JAZIGOS SIMPLES

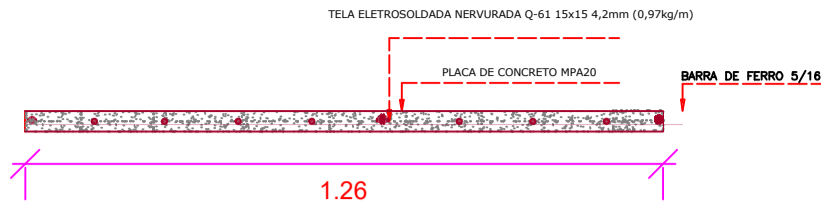


DETALHE DAS TAMPAS DOS JAZIGOS SIMPLES

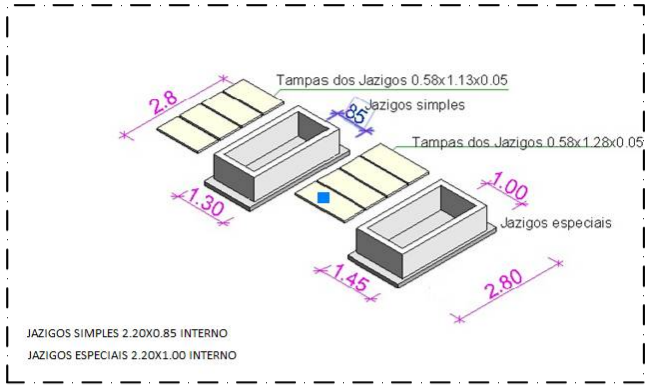



PERSPECTIVA DETALHADA DOS JAZIGOS

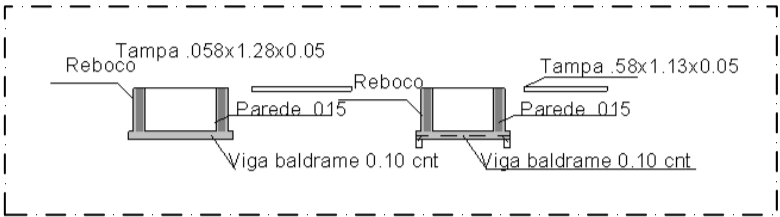


CORTE JAZIGOS

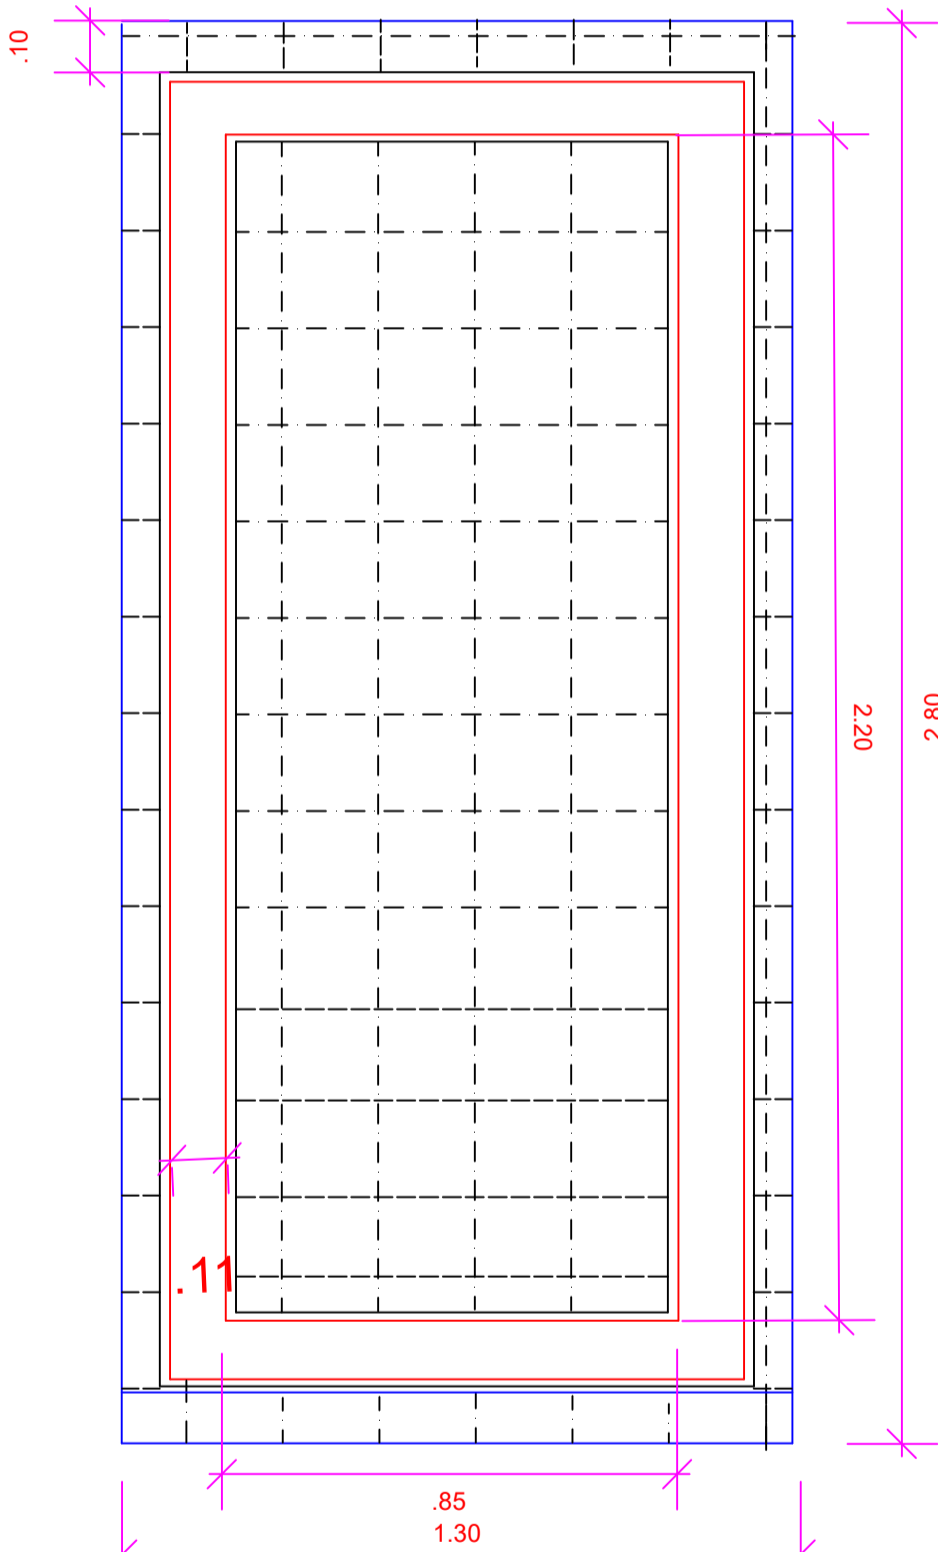

- TELA ELETROSOLDADA NERVURADA Q61 15X15 4.2MM (0.97)kg/m
- BLOCO 6 FUROS 11X11 PAREDE DE MEIO
- LARGURA DO RADIER
- REBOCO 0,02 CENTIMETROS INTERNO E EXTERNO

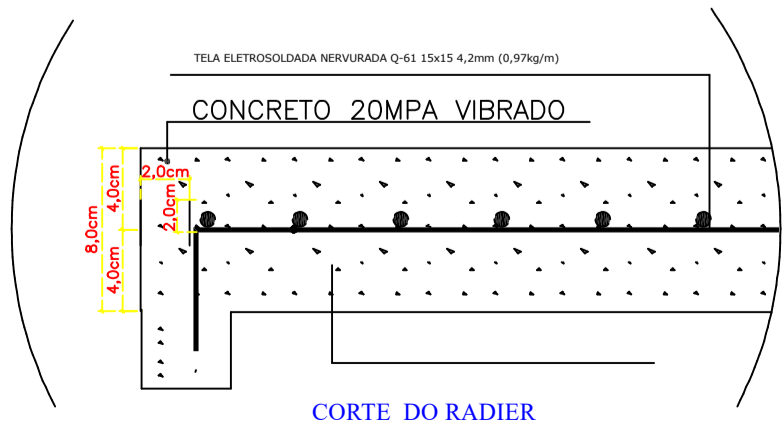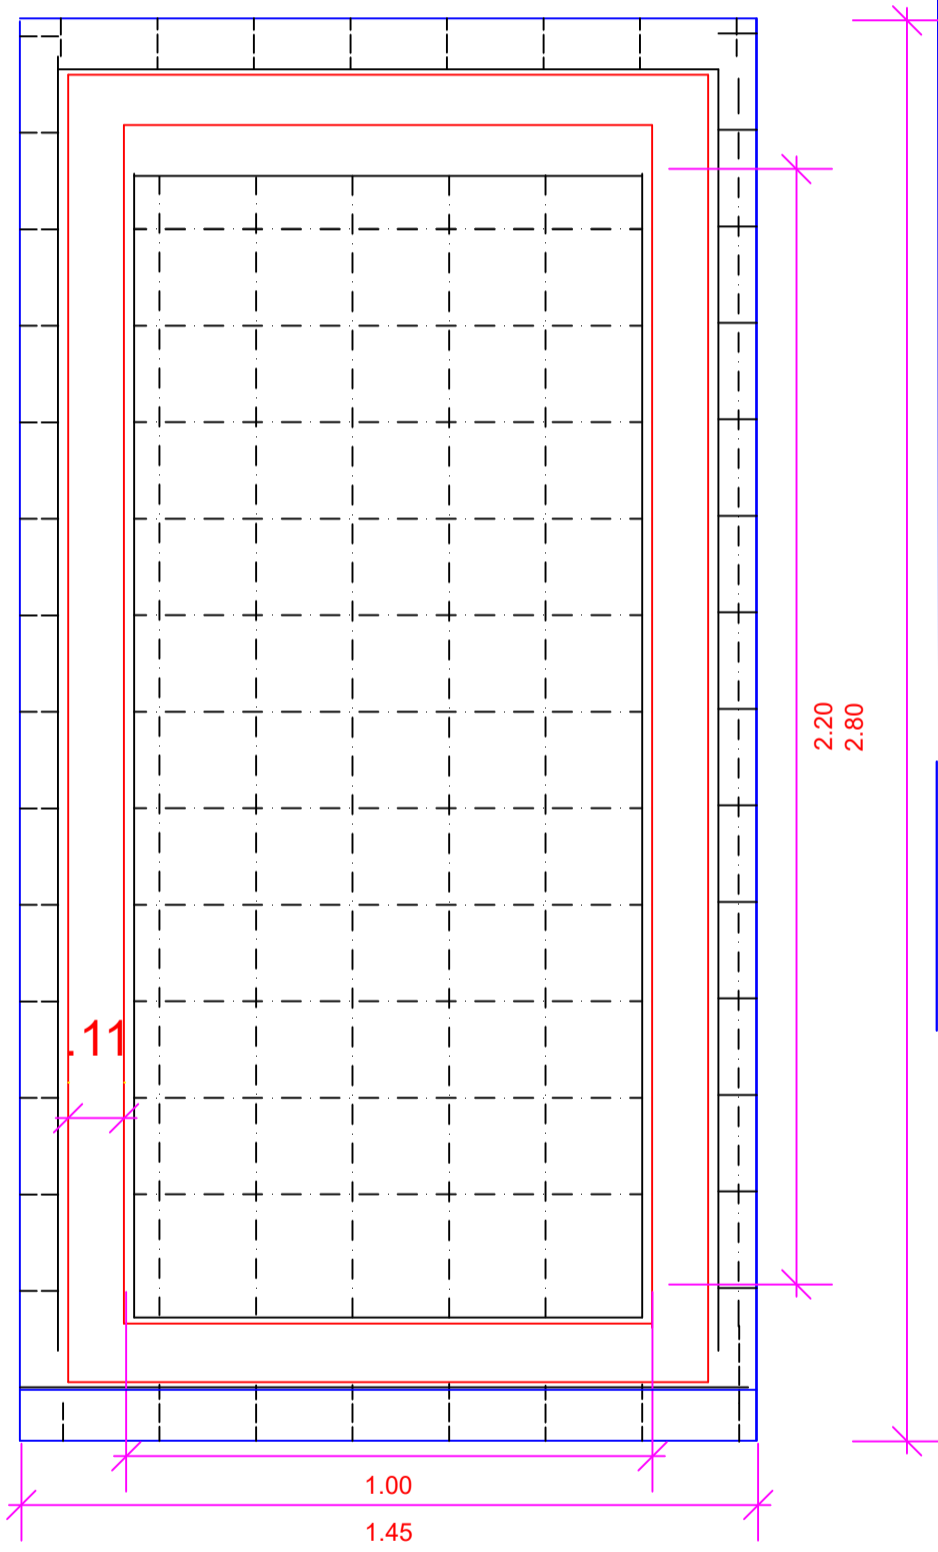

CORTE DO RADIER

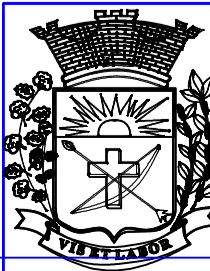

OBRA:	PROJETO: PLACAS PARA FECHAMENTO DE JAZIGOS		
LOCAL:	CEMITÉRIO MUNICIPAL		
CIDADE:	PARAGUAÇU PAULISTA		
TÍTULO:	PLANTAS CORTES E DETALHAMENTO		
ESCALA:	1/10	DATA:	30/03/2021
FOLHA:	A04		