





RECAPEAMENTO ASFÁLTICO

Avenida Sete de Setembro


ESC: Sem Escala

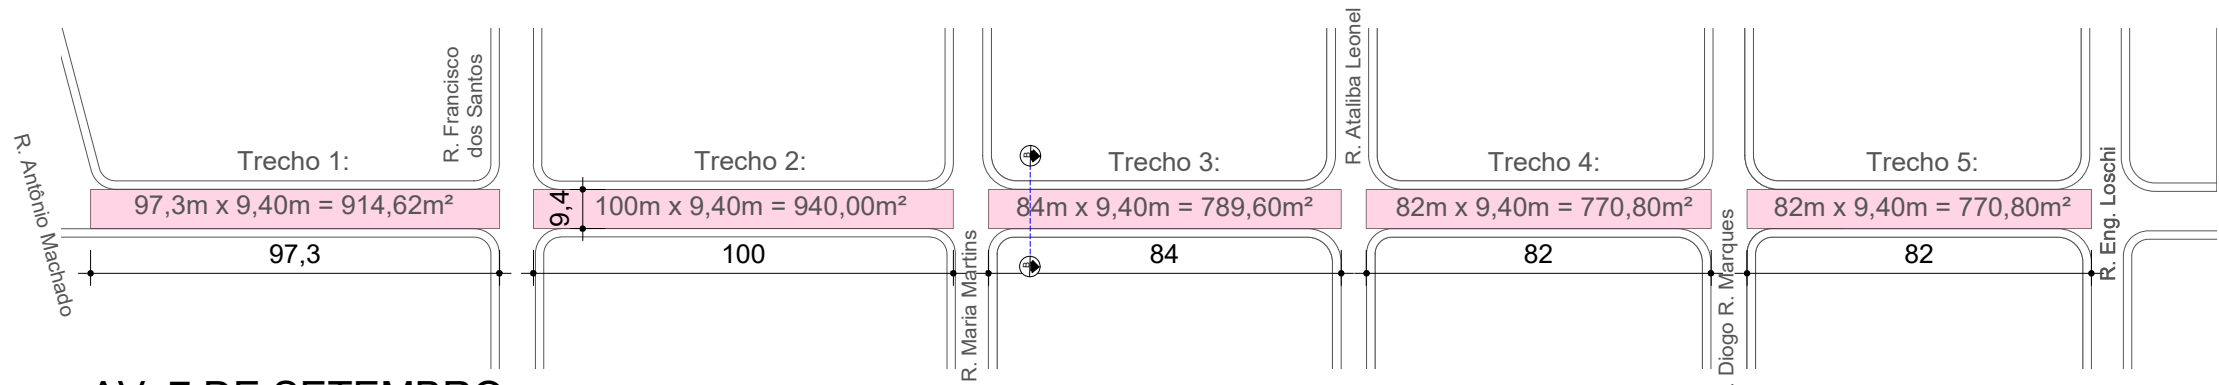

AV. 7 DE SETEMBRO
RECAPEAMENTO - Sem escala

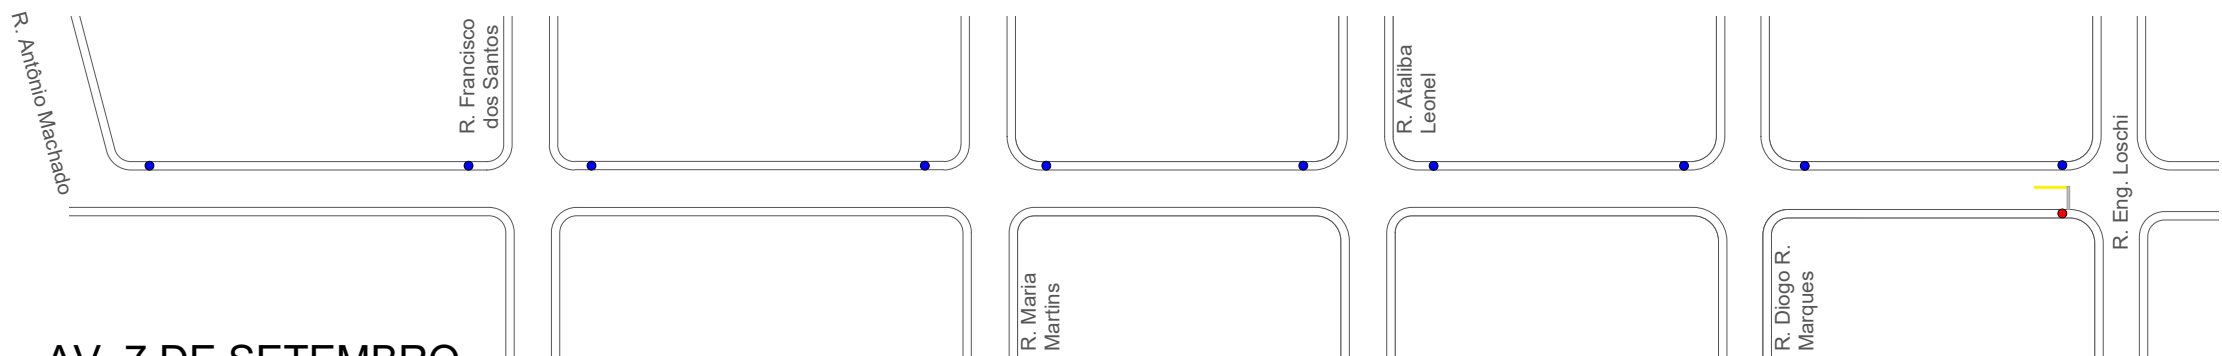

AV. 7 DE SETEMBRO
SINALIZAÇÃO - Sem escala

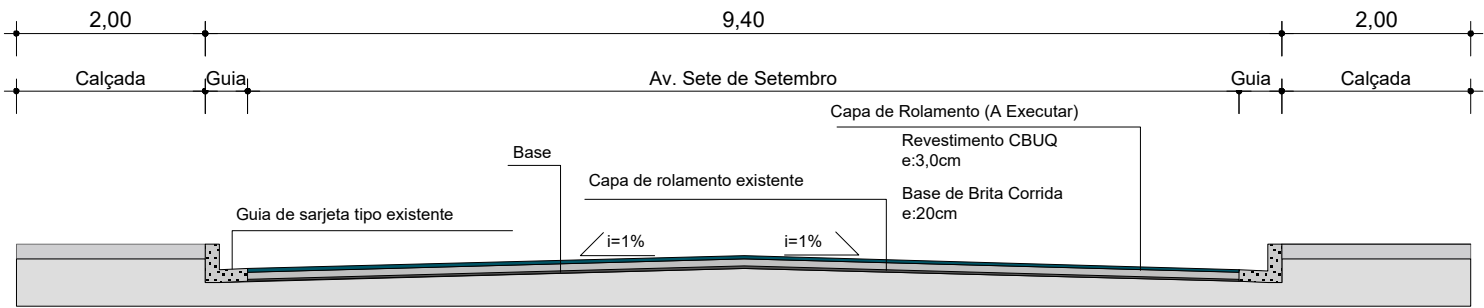

DET. - Corte A/A, Seção Transversal (Av. Sete de Setembro)
Sem Escala

LEGENDA:

- Recapeamento - Espessura de 3cm
- Sinalização Vertical (PARE)
- Sinalização Horizontal (PARE)
- Poste com identificação da Rua

PREFEITURA MUNICIPAL DA ESTÂNCIA TURÍSTICA DE PARAGUAÇU PAULISTA - SP

Folha 02

OBJETO: Recapeamento de Vias Urbanas na Vila Affine
REPASSE: 900192/2020 OPERAÇÃO: 1070668-74
LOCAL: Avenida Sete de Setembro - Paraguaçu Paulista

Almira Ribas Garms
Prefeita Municipal

Joaquim Carlos Cambraia
Responsável Técnico
ART: 28027230201127643

APROVAÇÃO: