



RECAPEAMENTO ASFÁLTICO

Rua XV de Novembro


ESC: Sem Escala

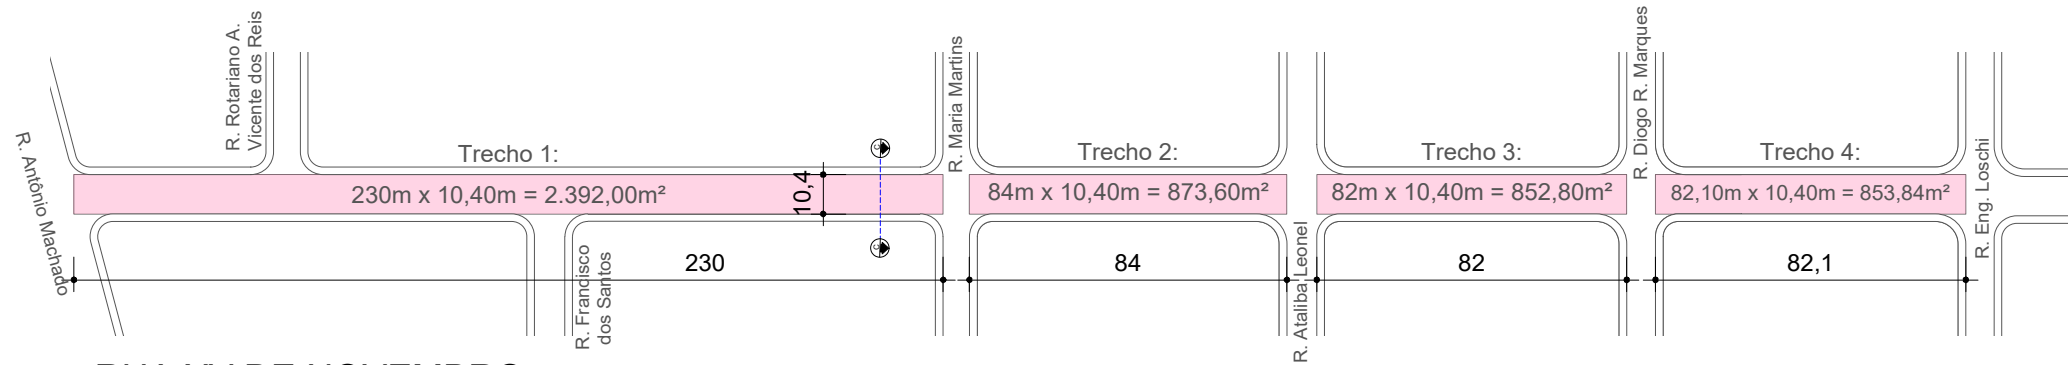

RUA XV DE NOVOEMBRO
RECAPEAMENTO - Sem escala

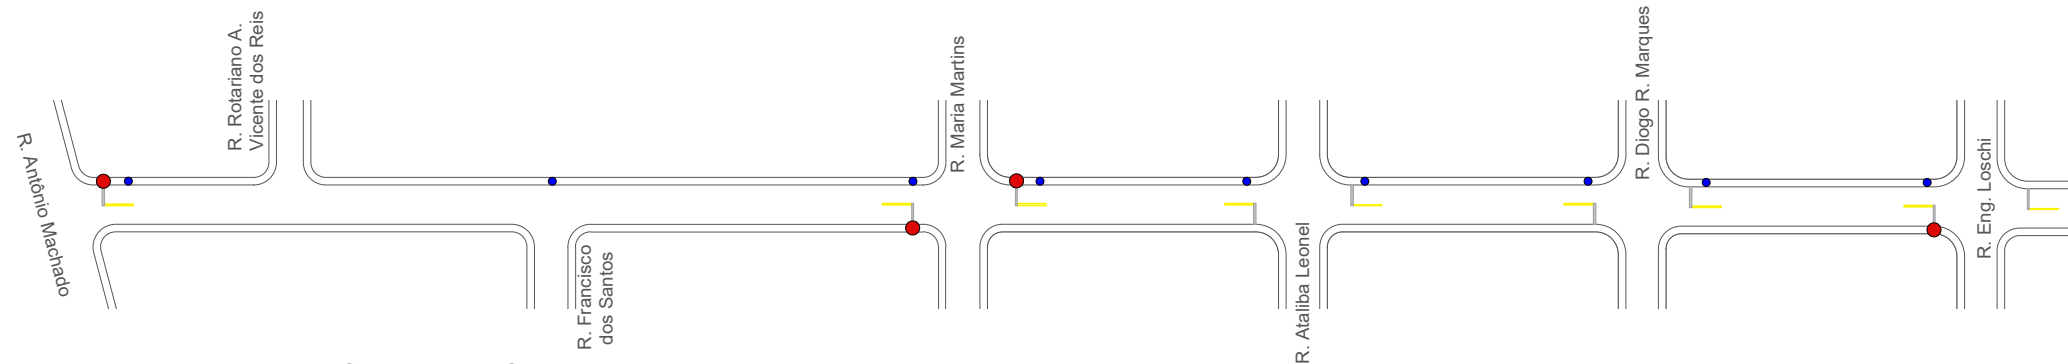

RUA XV DE NOVOEMBRO
RECAPEAMENTO - Sem escala

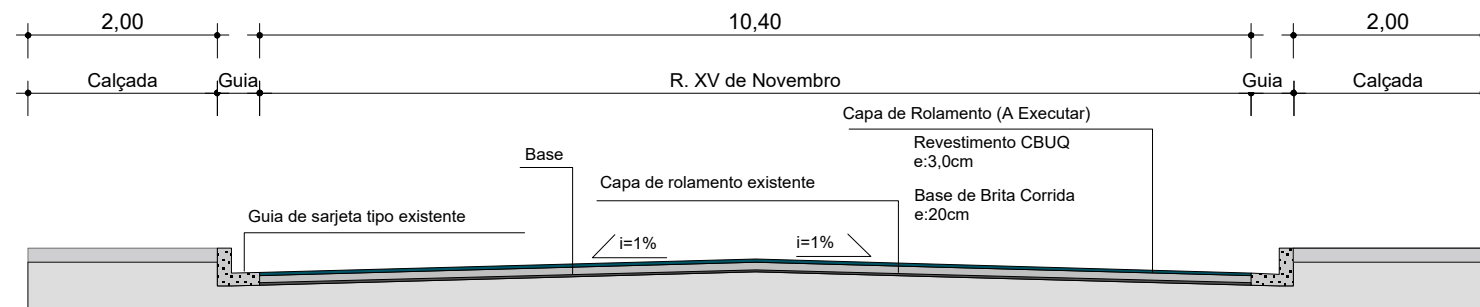

DET. - Corte C/C, Seção Transversal (Rua XV de Novembro)
Sem Escala

LEGENDA:

- Recapeamento - Espessura de 3cm
- Recapeamento - Espessura de 3cm
- Sinalização Vertical (PARE)
- Sinalização Horizontal (PARE)
- Poste com identificação da Rua

PREFEITURA MUNICIPAL DA ESTÂNCIA TURÍSTICA DE PARAGUAÇU PAULISTA - SP

Folha 03

OBJETO: Pavimentação e Recapeamento de Vias Urbanas
REPASSE: 887514/2019 MDR
LOCAL: Rua XV de Novembro - Paraguaçu Paulista

Almira Ribas Garms
Prefeita Municipal

Joaquim Carlos Cambraia
Responsável Técnico
ART: 2802723020162160

APROVAÇÃO: