



AVENIDA JOSÉ JORGE ESTEVAM
RECAPEAMENTO - Sem escala

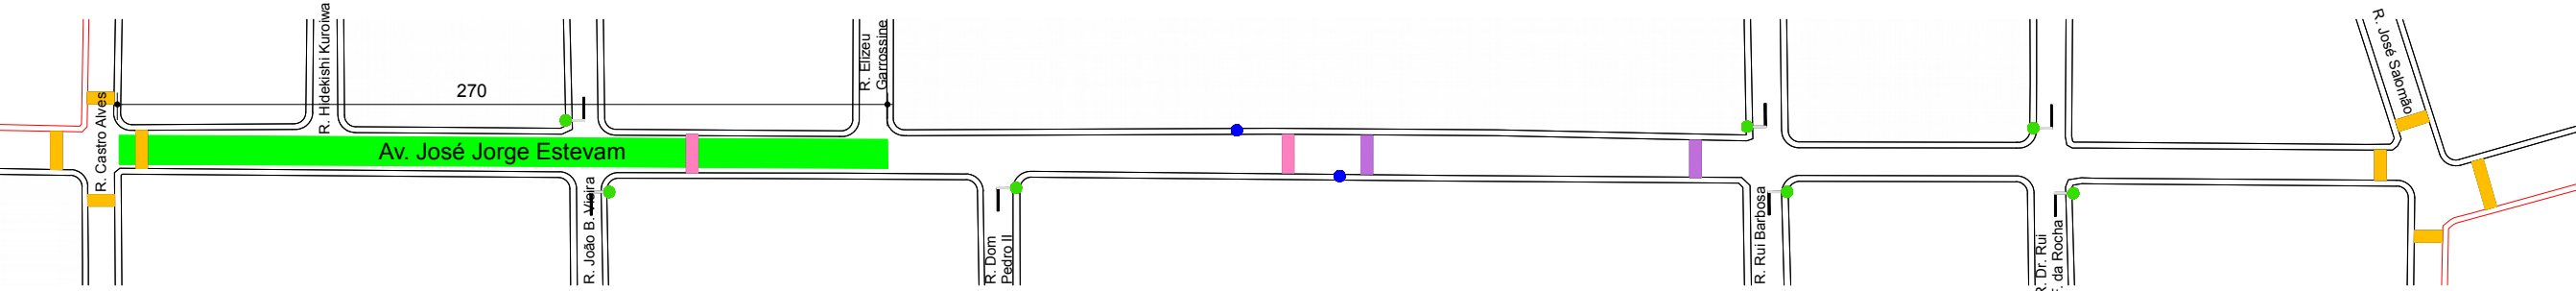

AVENIDA JOSÉ JORGE ESTEVAM
RECAPEAMENTO - Sem escala

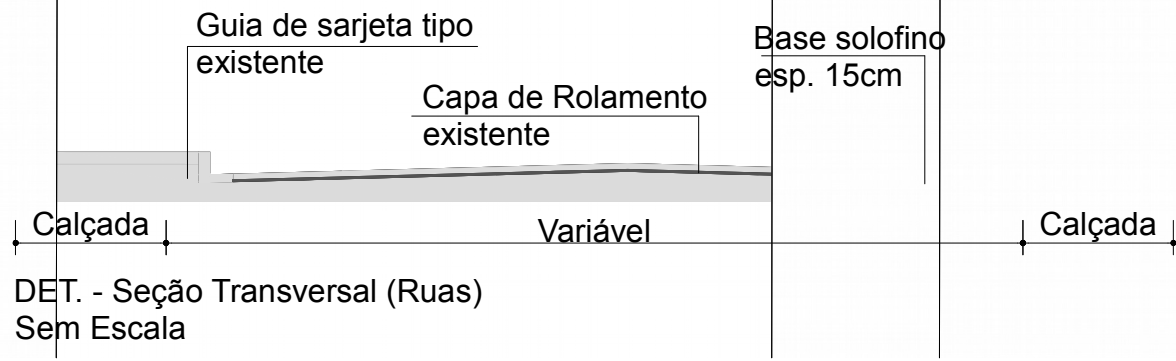

DET. - Seção Transversal (Ruas)
Sem Escala



TRECHO 3
Detalhamento 01 - Sem Escala

LEGENDA:

- Trecho 1 - Executado
A: 2.578,50m²
- Trecho 2 - A licitar e Executar
A: 4.966,00m²
- Trecho 3 - A licitar e Executar
A: 344,25m²
- Recapeamento a Licitar Executar - Espessura 3cm
A: 5310,25m²
- Sinalização Vertical (PARE) (A Executar)
- Sinalização Vertical (PARE) (Existente)
- Sinalização Horizontal (PARE)
- Faixa de Pedestre (Existente)
- Faixa de Pedestre (A Executar)
- Faixa Elevada (Lombada) (Existente)
- Placa de Sinalização (Lombada) (A Executar)

PREFEITURA MUNICIPAL DA ESTÂNCIA
TURÍSTICA DE PARAGUAÇU PAULISTA - SP

Folha 02

OBJETO: Infraestrutura Urbana - Recapeamento Asfáltico e Sinalização Urbana
REPASSE: 88948/2019 OPERAÇÃO: 1065.985-27/2019 - MDR
LOCAL: Rua José Jorge Estevan - Paraguaçu Paulista

Antonio Takashi Sasada (Antian)
Prefeito Municipal

Elza Regina Salomão
Responsável Técnico
ART: 28027230210578288