




DETALHE DAS TAMPAS DOS JAZIGOS SIMPLES

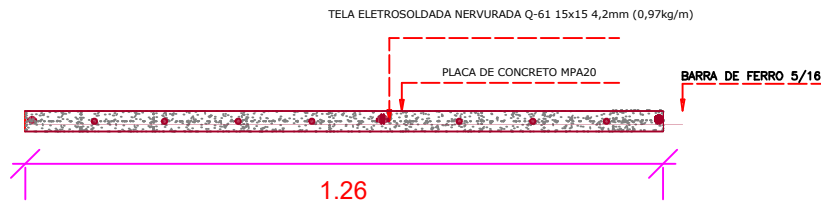


DETALHE DAS TAMPAS DOS JAZIGOS SIMPLES

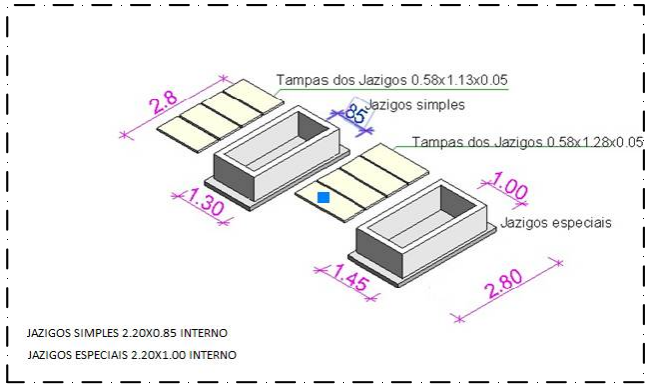


PERSPECTIVA DETALHADA DOS JAZIGOS

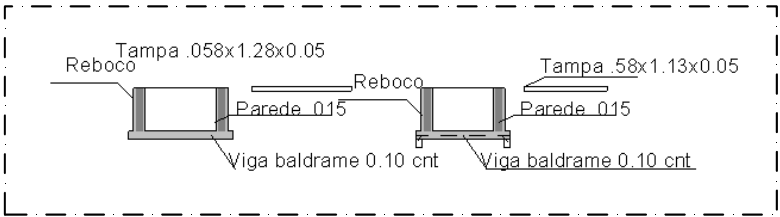


CORTE JAZIGOS

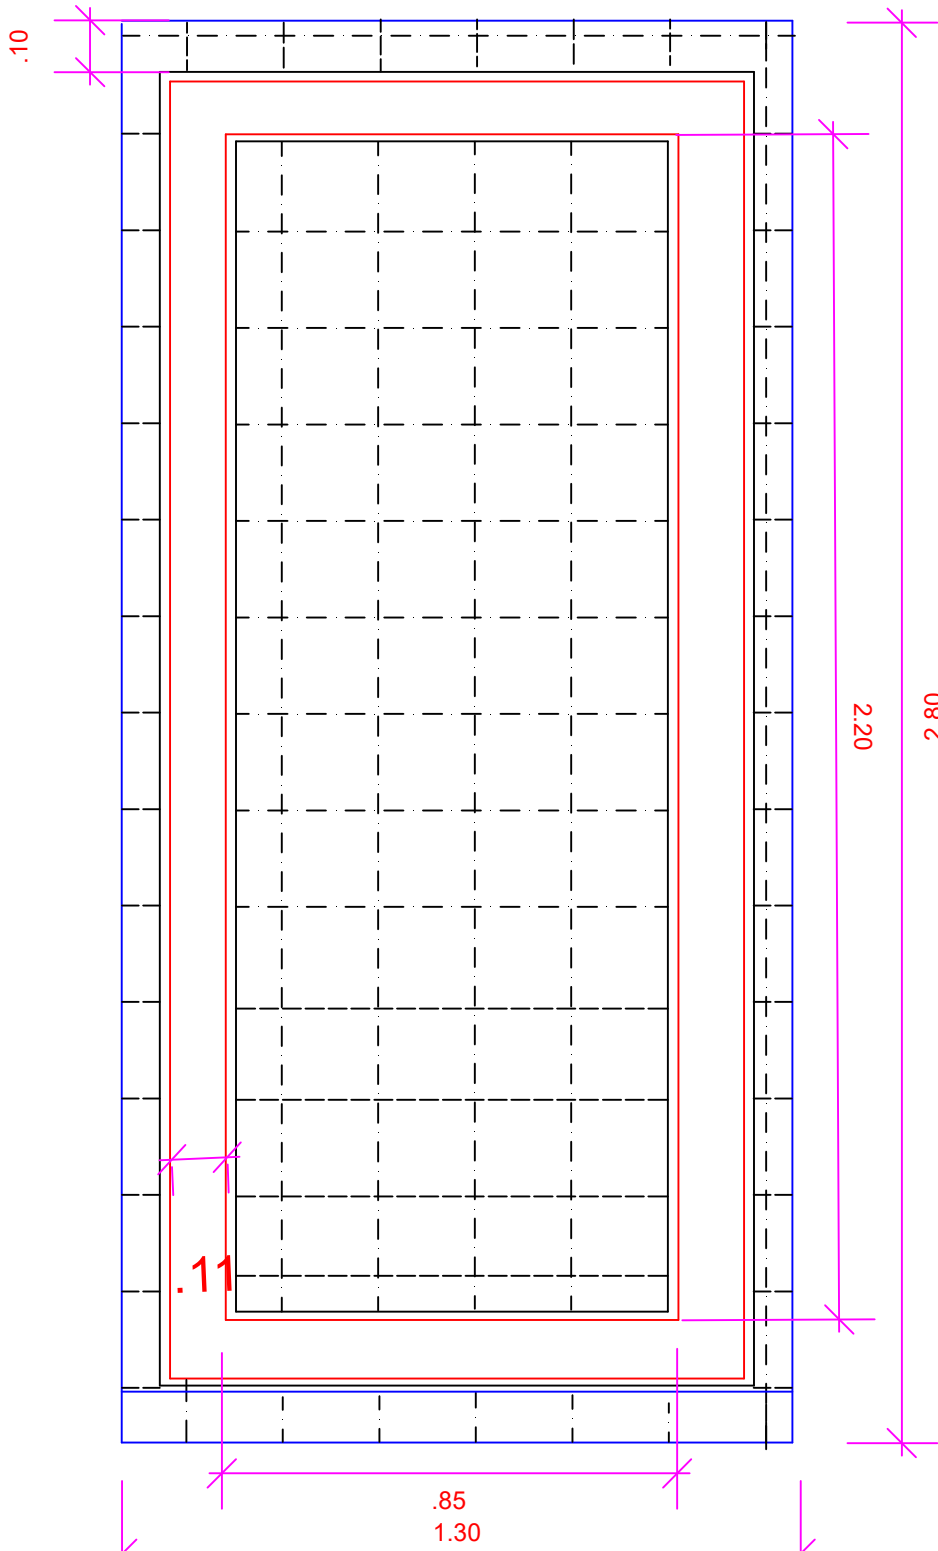

TELA ELETROSOLDADA NERVURADA Q61 15X15 4.2MM (0.97)kg/m
BLOCO 6 FUROS 11X11 PAREDE DE MEIO
LARGURA DO RADIER
REBOCO 0,02 CENTIMETROS INTERNO E EXTERNO

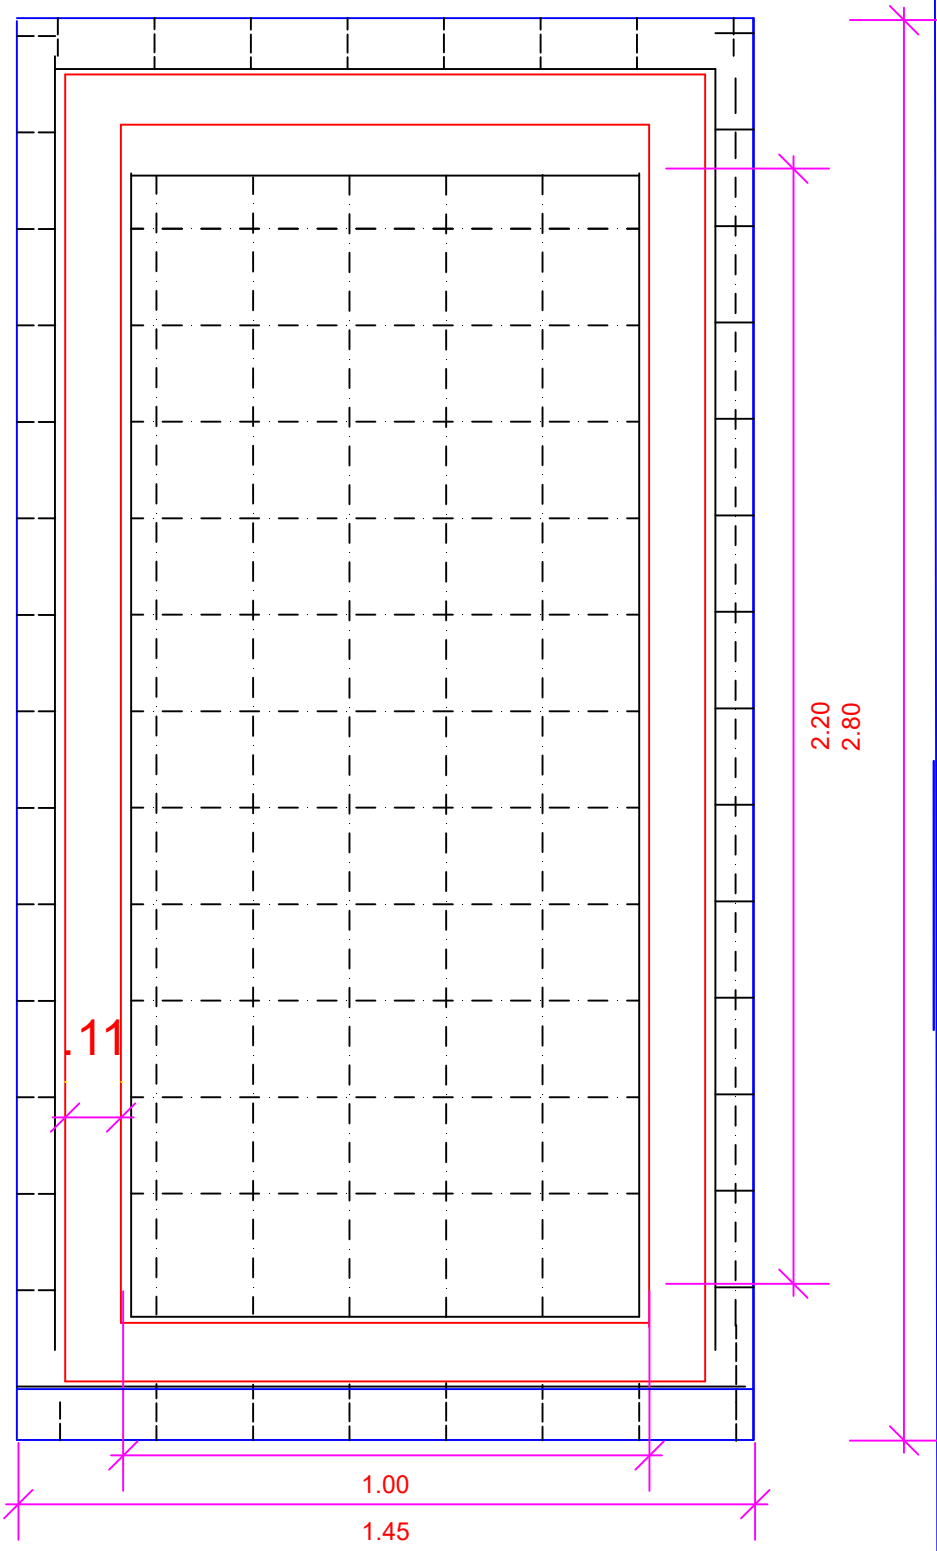

CORTE DO RADIER

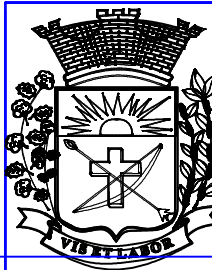

OBRA:	PROJETO: PLACAS PARA FECHAMENTO DE JAZIGOS		
LOCAL:	CEMITÉRIO MUNICIPAL		
CIDADE:	PARAGUAÇU PAULISTA		
TÍTULO:	PLANTAS CORTES E DETALHAMENTO		
ESCALA:	1/10	DATA:	30/03/2021
FOLHA:	A04		