

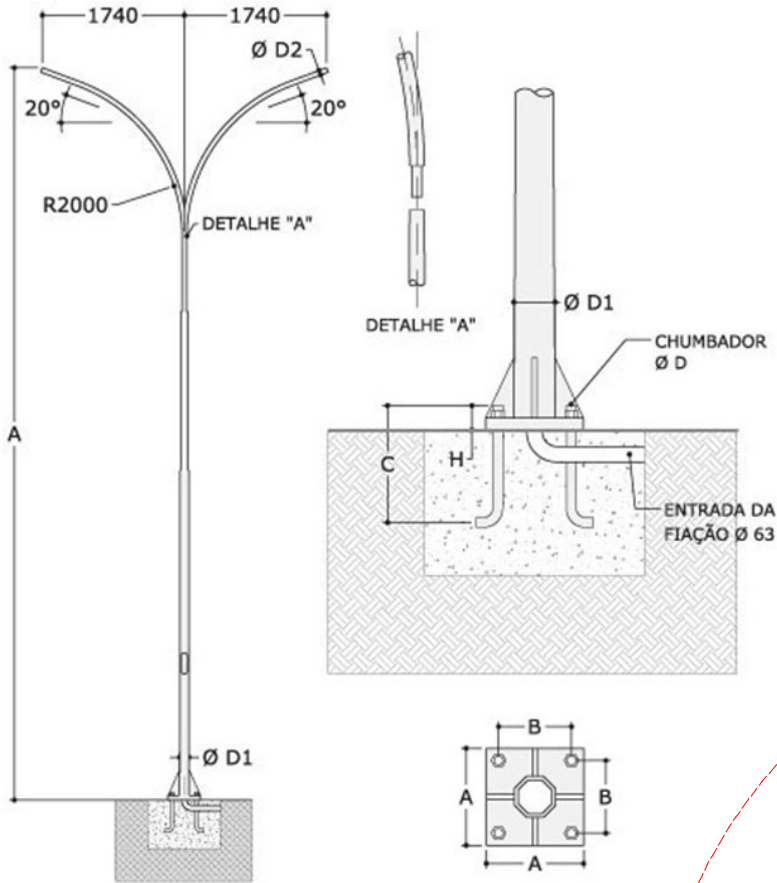
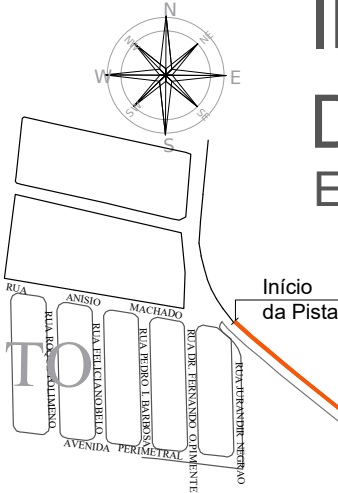


# ILUMINAÇÃO DA PISTA DE CAMINHADA/CICLOVIA

ESC: Sem Escala

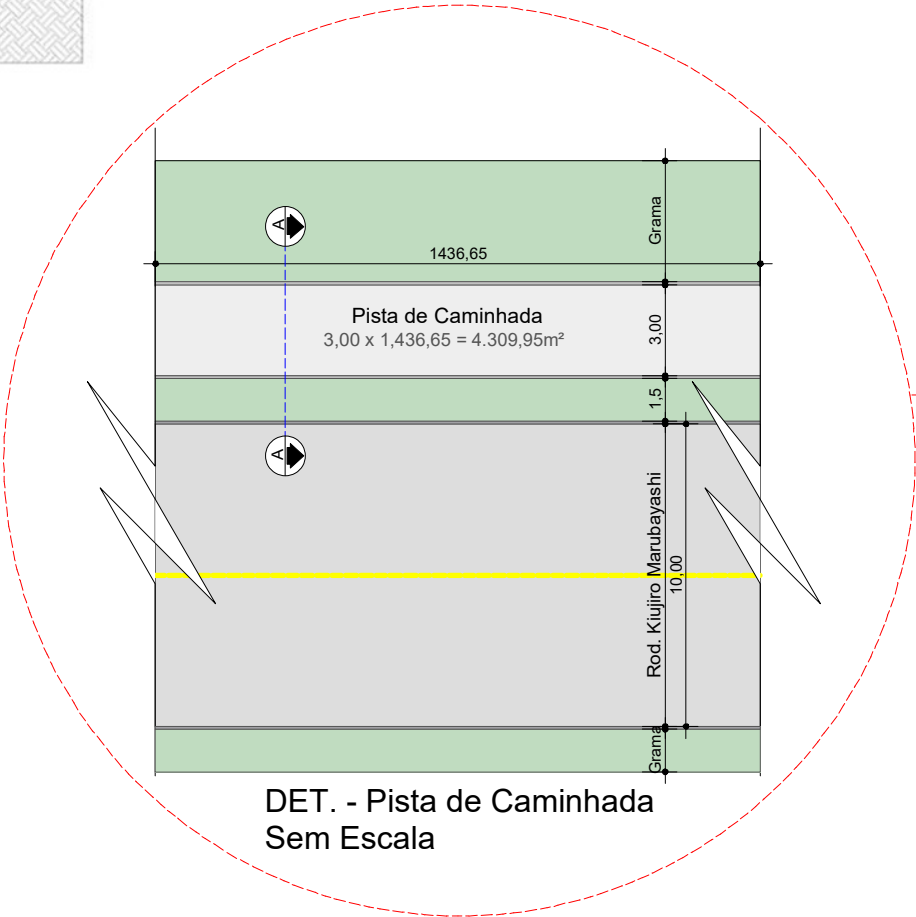


DET. - Postes/Iluminação  
Sem Escala

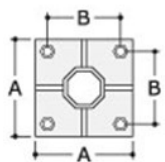

**LEGENDA:**

- Pista de Caminhada
- Ribeirão Alegre
- Ponte

PREFEITURA MUNICIPAL DA ESTÂNCIA TURÍSTICA DE PARAGUAÇU PAULISTA - SP		Folha 01
OBJETO: Projeto - Iluminação da Pista de Caminhada/Ciclovias LOCAL: Rod. Kiujiro Marubayashi - Acesso ao Grande Lago ESCALAS: Indicadas		
Antônio Takashi Sasada (Antian) Prefeito Municipal		Elza Regina Salomão Responsável Técnico ART:28027230210614451

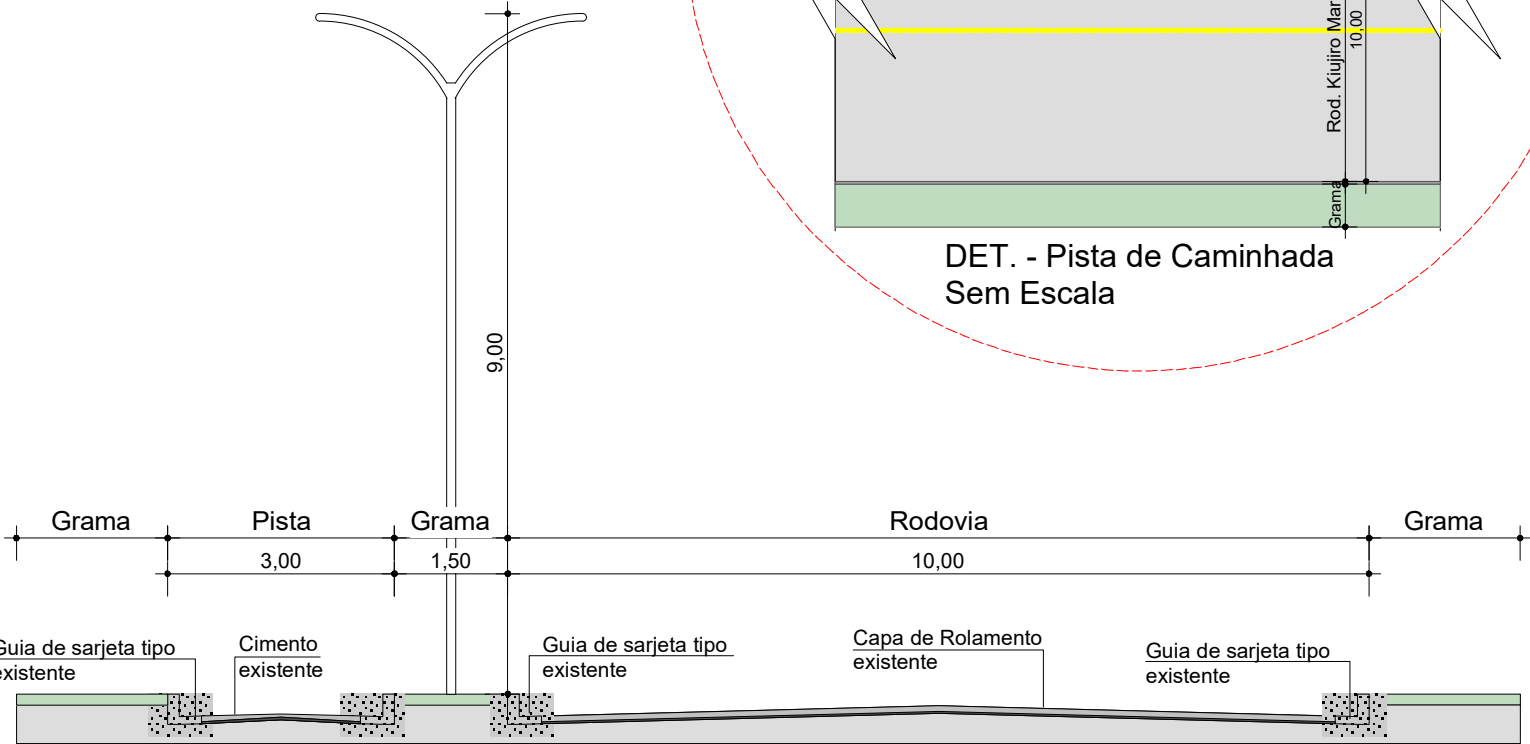

DET. - Corte A/A (Pista de Caminhada/Ciclovias)  
Sem Escala