

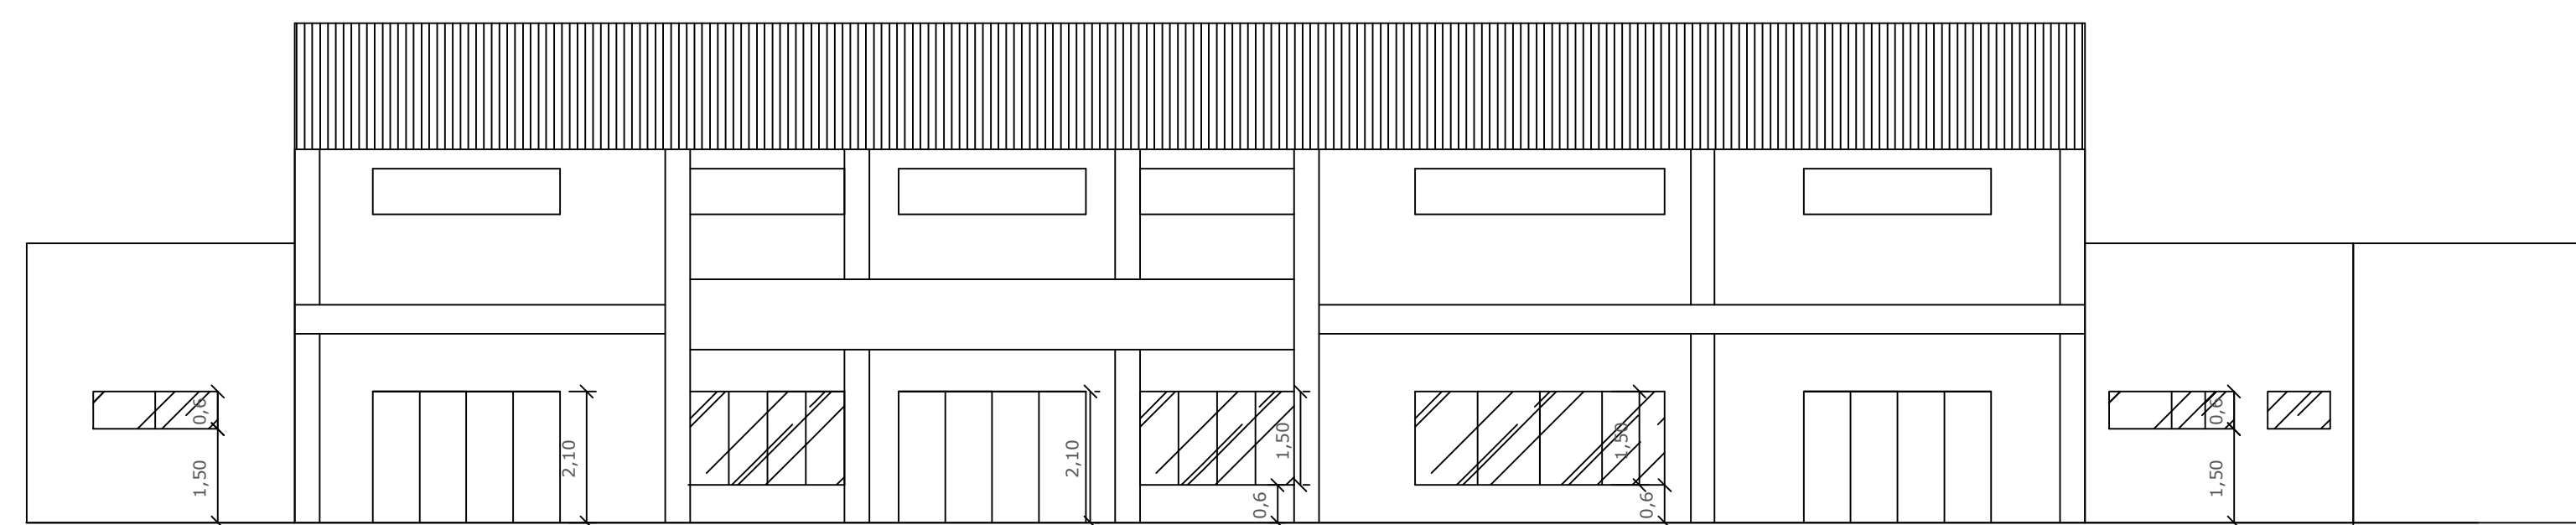
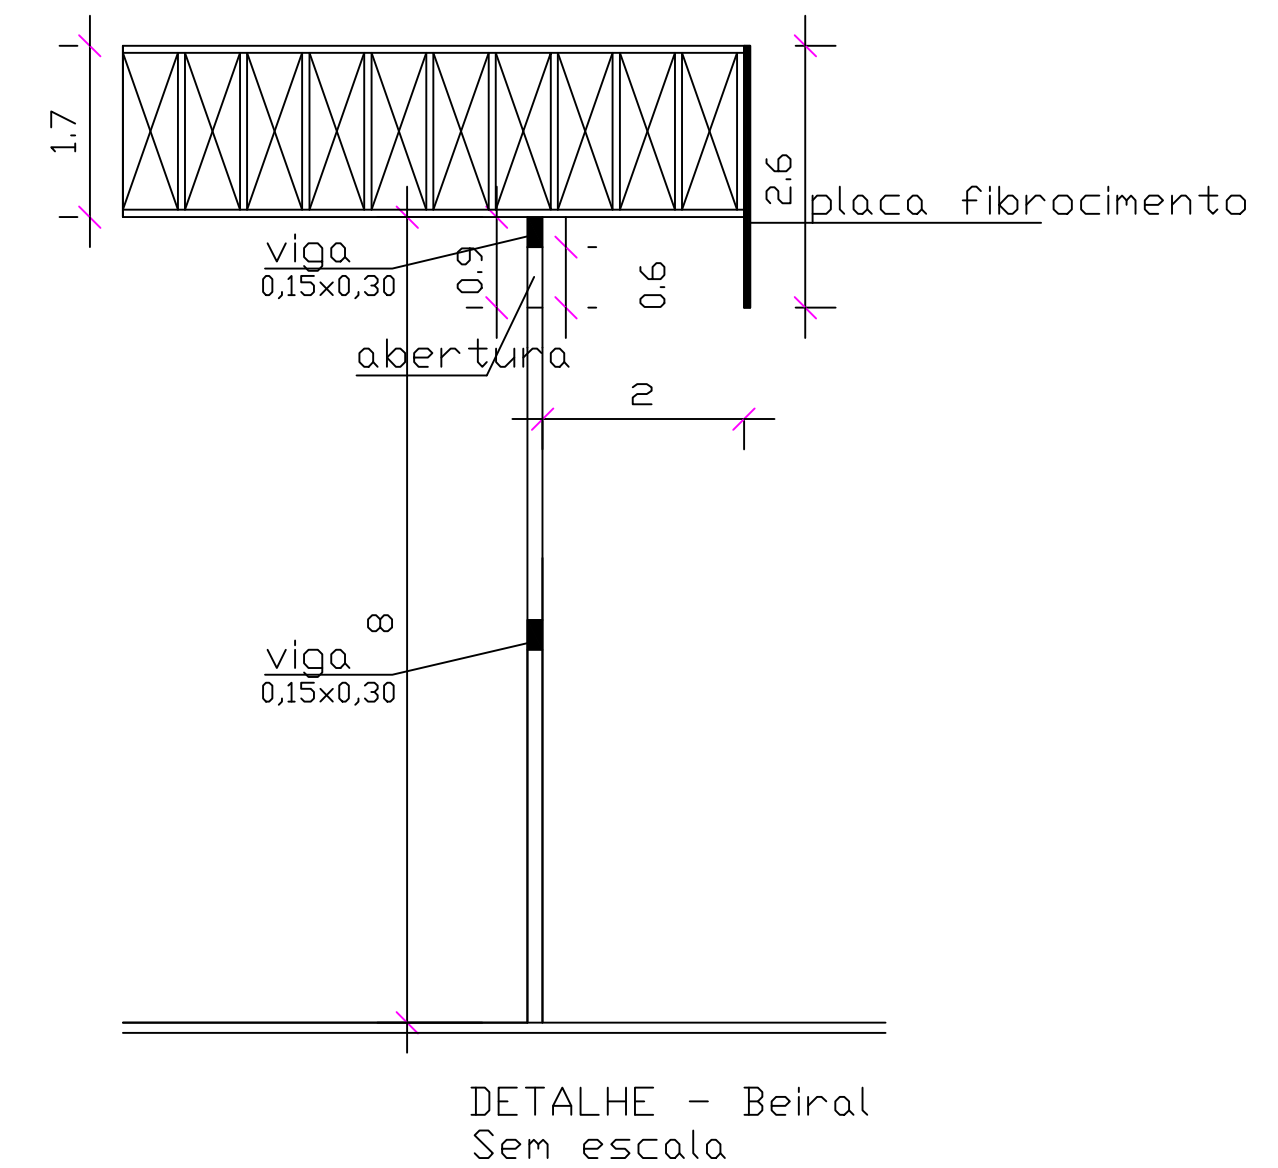


PLANTA BAIXA Esc. 1:100

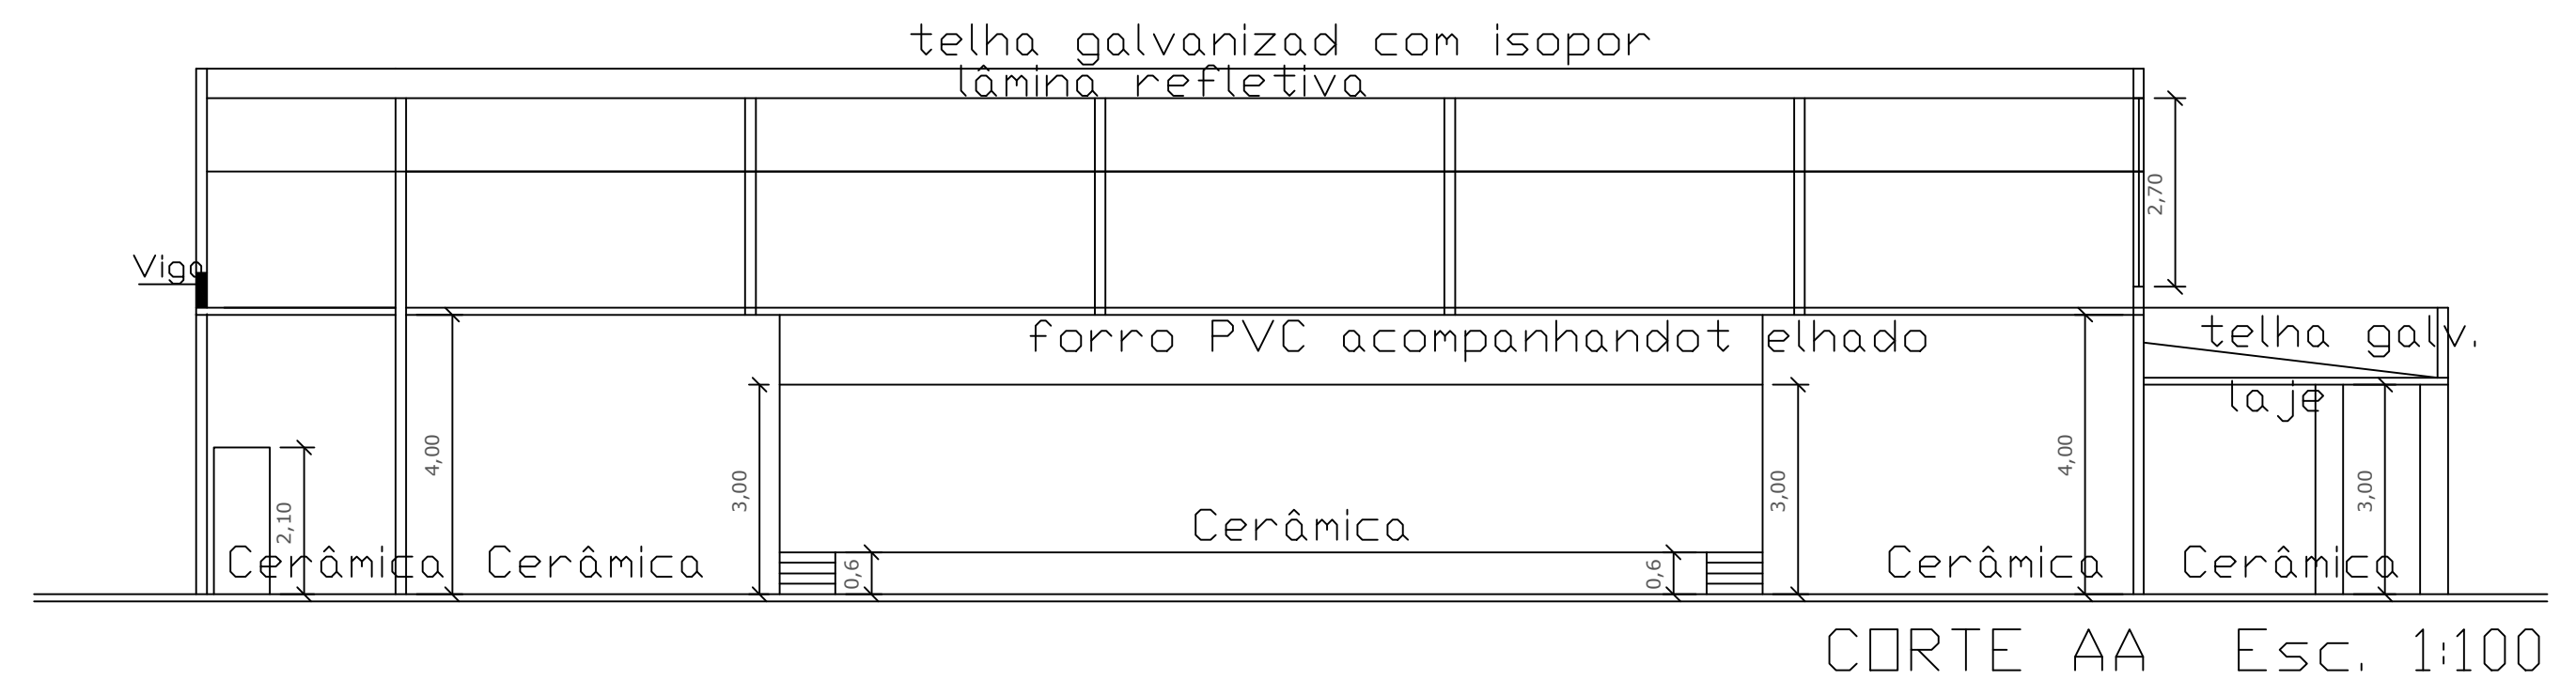

FACHADA - Escal 1:100

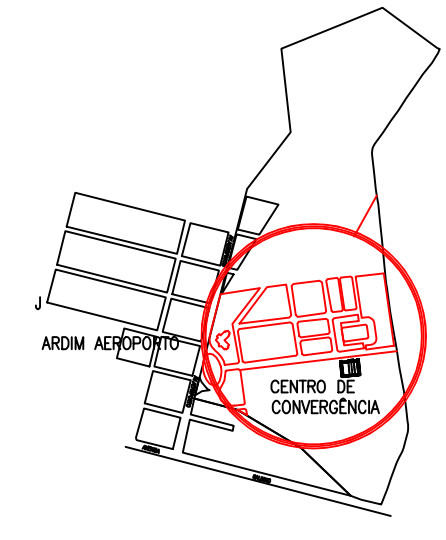

PLANTA BAIXA FACHADA E CORTES		Folha Única
Projeto: Pavilhão de Eventos - DADE 2011 Local: Centro de Convergência Turística Av. Aeroporto s/nº Bairro: Jardim Aeroporto Cidade: Paraguaçu Paulista - SP		
Situação sem escala 		Declaro que a aprovação do projeto não implica no reconhecimento por parte da prefeitura do direito de propriedade e situação do terreno. Antonio Takashi Sasada Prefeito Municipal
ÁREAS Pavilhão 1.173,73m2		Elza Regina Salomão Engª resp. CREA/SP 0601394056
Aprovação		